





2 X F/UTP CAT 6A EN FUNDA BX Y TUBERIA
PVC 4" DESDE BLOQUE SALA DE PROFESORES

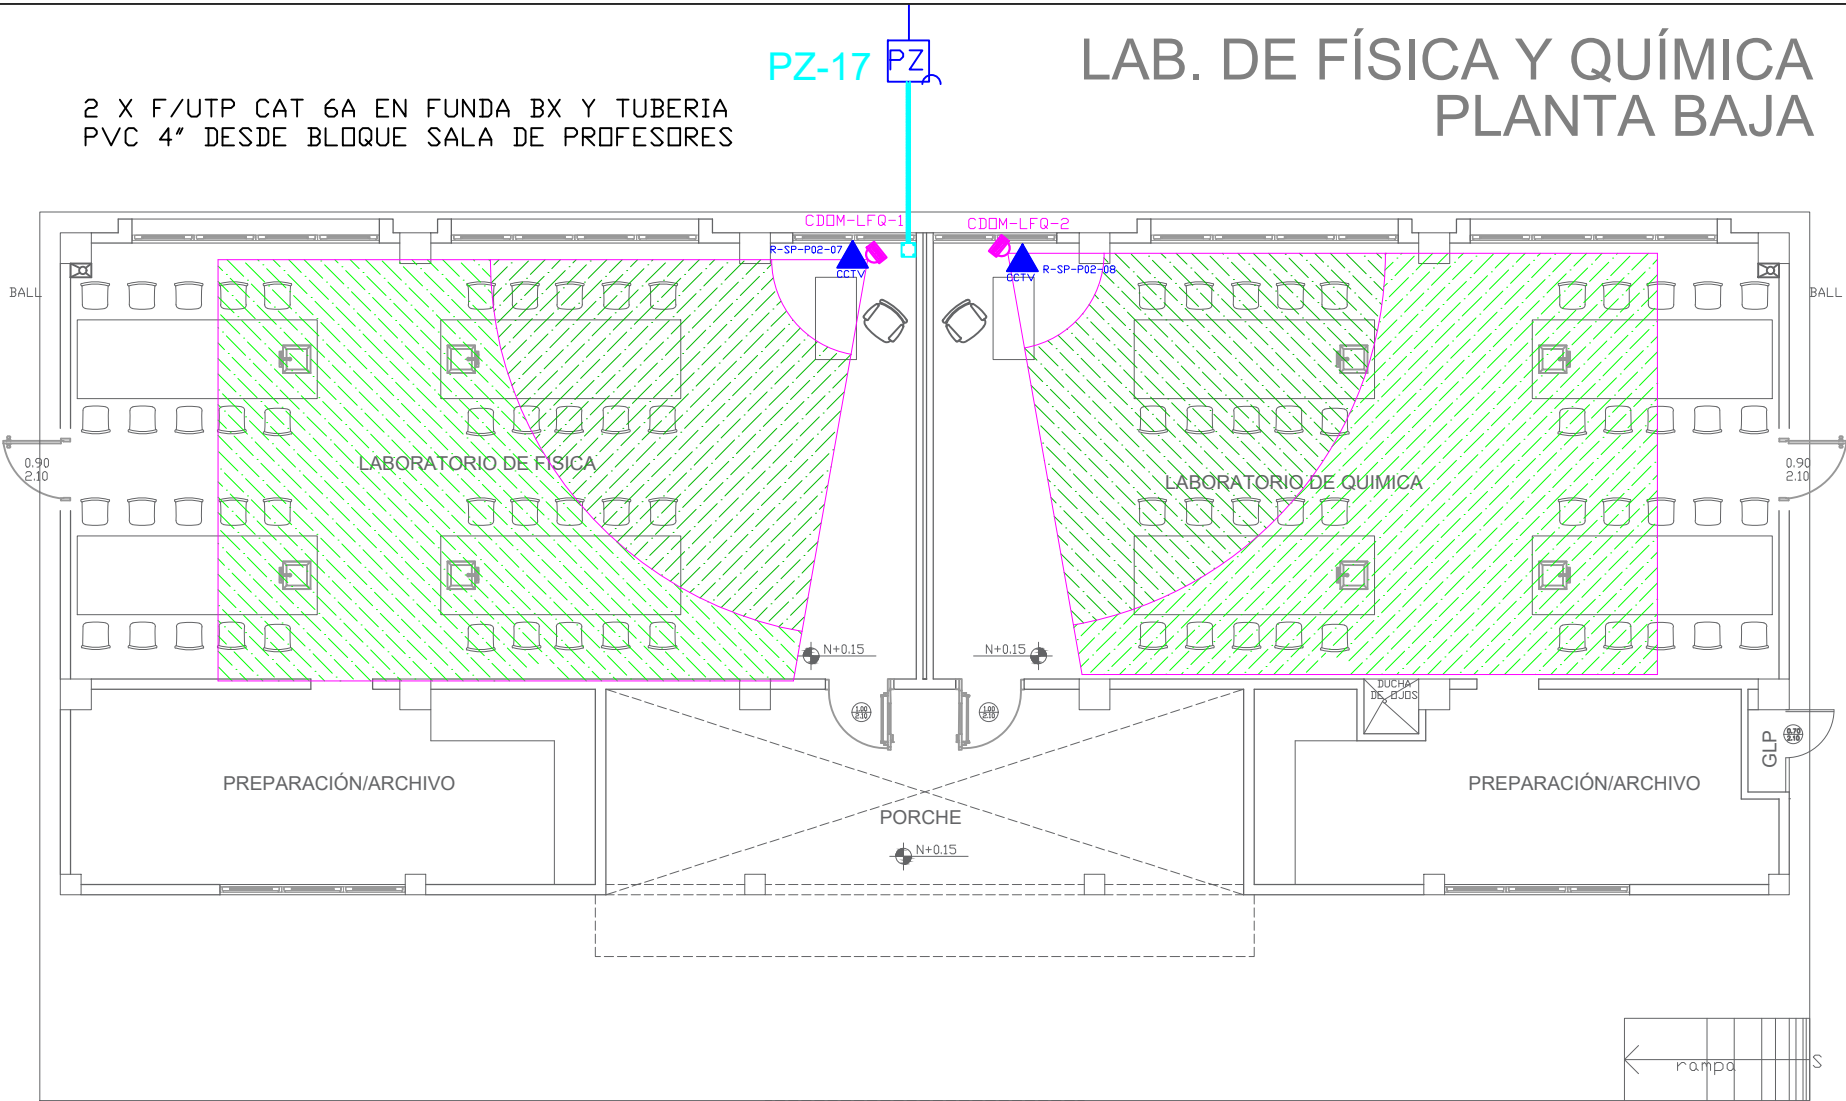

LAB. DE FÍSICA Y QUÍMICA PLANTA BAJA

CANTIDAD	SIMBOLOGIA	
-		Salida simple datos pared
-		Salida simple datos piso
-		Teléfono IP
-		Salida simple access point pared
02		Salida simple CCTV pared o techo
00		Salida simple CCTV Monitor
01		Pozo de revisión
-		Salida HDMI
-		Bandeja metálica por piso
-		Bandeja metálica por tumbado
01		Rack Comunicaciones
-		Tubería PVC 4"
-		Caja metálica de paso 15x15cm
02		Cámara IP tipo domo para interiores

R-LAT-P01-01
Posición en Patch Pannel
Nombre del Patch Pannel
Nombre del Rack

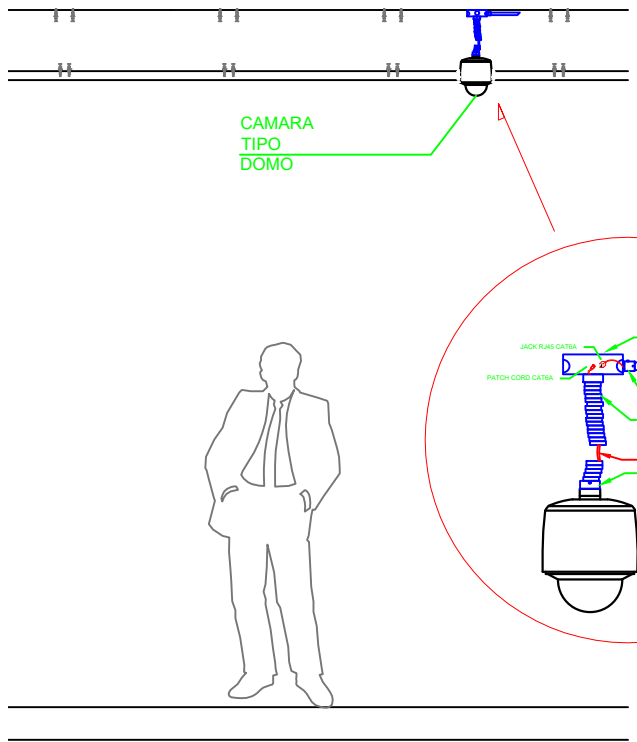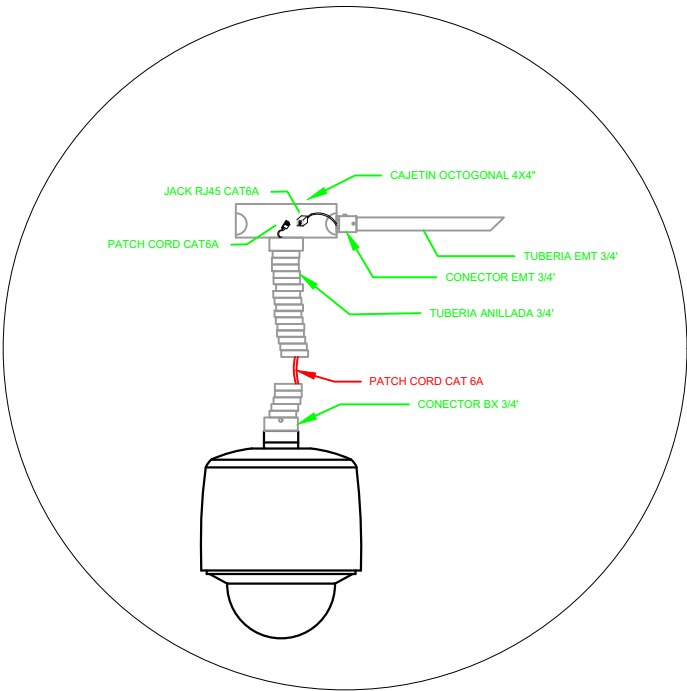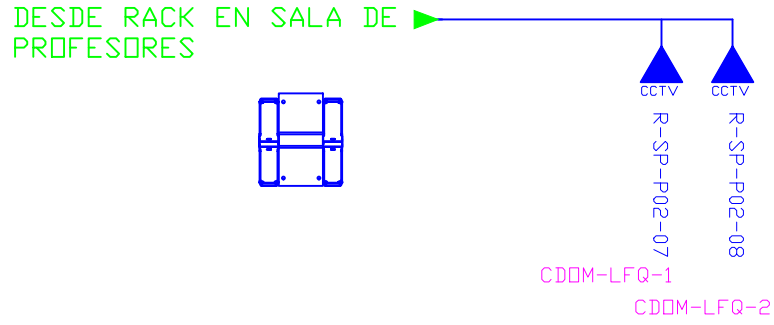

CAMARA TIPO DOMO

MINISTERIO DE EDUCACIÓN



RESPONSABLES:

ARQ. PABLO ESTEBAN OCHOA
DIRECTOR DE PROYECTO
SONDEOS, ESTRUCTURAS Y
GEOTECNIA S.A. - ECUADOR
SEG INGENIERIA - ECUADOR

HIERNAN ERAZO VILLACRESES
ADMINISTRADOR DE CONTRATO
BIRF-8542-SBCC-CF-2018-018

ING. LUIS CALAHORRANO
ESP. CORRIENTES DEBILES
SONDEOS, ESTRUCTURAS Y
GEOTECNIA S.A. - ECUADOR
SEG INGENIERIA - ECUADOR

ING. RAUL ESTEBAN CHILUISA
ESPECIALISTA ELECTRONICO
MINEDUC



PROYECTO: BIRF-8542-SBCC-CF-2018-018

" CONSULTORIA PARA INTERVENCIÓN EN LA INFRAESTRUCTURA
EXISTENTE Y PROPUESTA PARA LA REPOTENCIACIÓN DE LA UNIDAD
EDUCATIVA 23 DE JUNIO, UBICADA EN EL CANTÓN BABA, PROVINCIA
DE LOS RIOS "

UNIDAD EDUCATIVA:
UNIDAD EDUCATIVA 23 DE JUNIO

CANTÓN: BABA PROVINCIA: LOS RÍOS

CONTIENE:
CIRCUITO CERRADO DE TELEVISIÓN
LABORATORIO FÍSICA Y QUÍMICA.

ESCALA: SE FECHA: 2019 LÁMINA N°: ELT- CCTV - 05

SELLOS MUNICIPALES: