EDUCACIÓN INICIAL 1
PLANTA BAJA

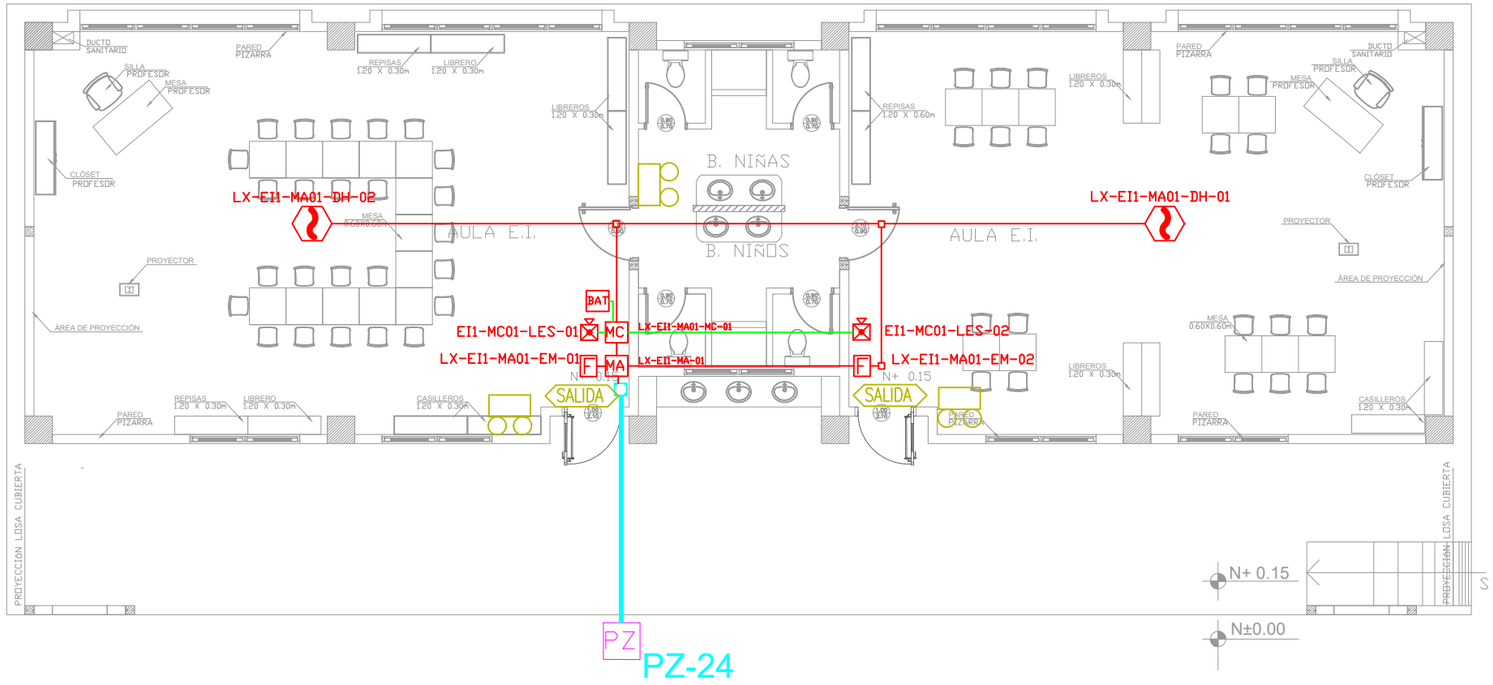

CANTIDAD	SIMBOLOGIA	
02		Detector de Humo
--		Detector de Temperatura
02	F	Estación Manual
02		Luz Estroboscópica con Sirena
01	MA	Módulo de Aislamiento
01	MC	Módulo de Control
--	MM	Módulo de Monitoreo
01	BAT	Sistema Auxiliar alimentación 24Vdc
01	PZ	Pozo de mano
--	A	Anunciador Remoto
--		Bandeja metálica por tumbado
--	FACP	Central del Sistema de Incendios
133.00m Cable 34.00m Tubería		Cable 2 x 16 AWG Antiflama en Tubería 3/4" para Lazo de Comunicación
		Cable 2 x 16 AWG Antiflama en Tubería 3/4" para Alimentación de Luces Estroboscópicas
02	SALIDA	Letrero de Señalización de Salida
03		Lámpara de Emergencia

LX-BIB-MA01-DH-05

- Número de Equipo dentro del Bloque
- Tipo de Equipo
- Código del Módulo de Aislamiento del Bloque
- Nombre del Bloque
- Número de Lazo de Comunicación

DETALLE PARA MONTAJE DE LOS DETECTORES EN TECHO FALSO

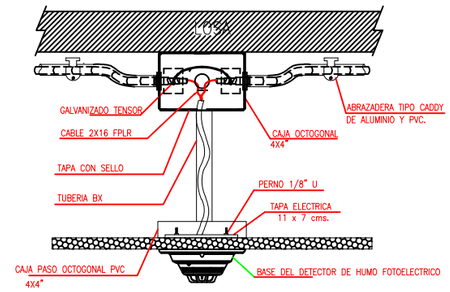

DETECTOR DE HUMO FOTOELECTRICO

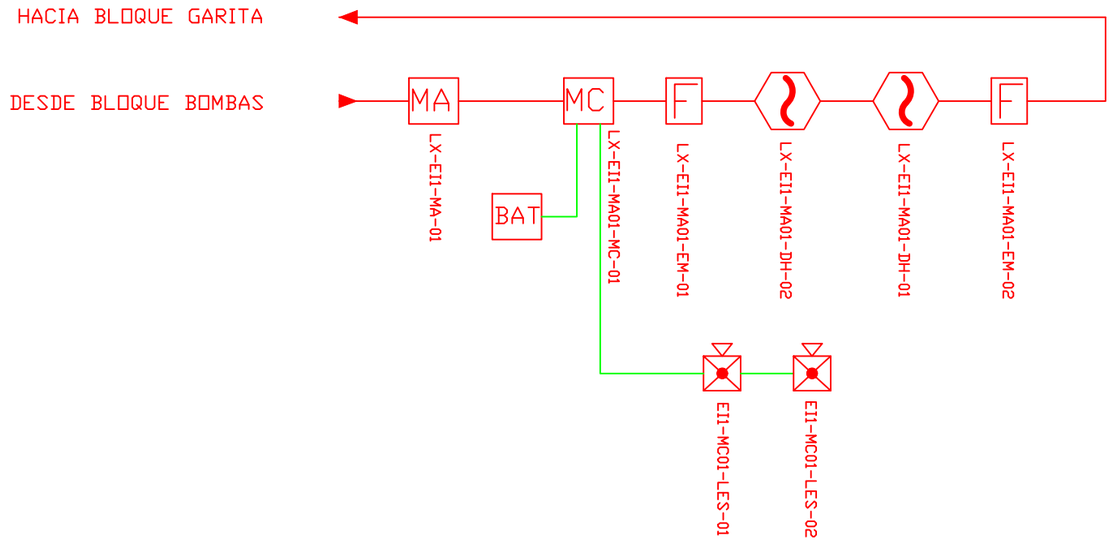

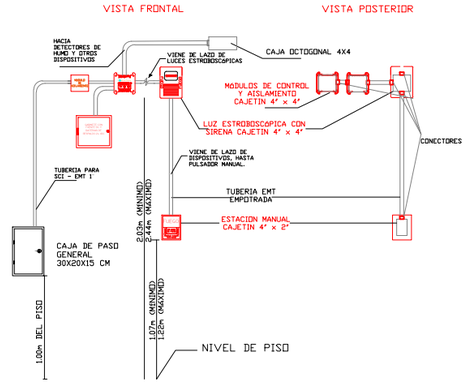

MINISTERIO DE **EDUCACIÓN**

EL GOBIERNO DE TODOS

RESPONSABLES:

ARQ. PABLO ESTEBAN OCHOA
DIRECTOR DE PROYECTO
SONDEOS, ESTRUCTURAS Y GEOTÉCNIA S.A - ECUADOR
SEG INGENIERIA - ECUADOR

HERNAN ERAZO VILLACRESES
ADMINISTRADOR DE CONTRATO
BIRF-8542-SBCC-CF-2018-018

ING. LUIS CALAHORRANO
ESP. CORRIENTES DEBILES
SONDEOS, ESTRUCTURAS Y GEOTÉCNIA S.A - ECUADOR
SEG INGENIERIA - ECUADOR

ING. RAUL ESTEBAN CHILUISA
ESPECIALISTA ELECTRÓNICO
MINEDUC

ESQUEMA DEL PROYECTO:

PROYECTO:

BIRF-8542-SBCC-CF-2018-018

" CONSULTORÍA PARA INTERVENCIÓN EN LA INFRAESTRUCTURA EXISTENTE Y PROPUESTA PARA LA REPOTENCIACIÓN DE LA UNIDAD EDUCATIVA 23 DE JUNIO, UBICADA EN EL CANTÓN BABA, PROVINCIA DE LOS RIOS "

UNIDAD EDUCATIVA:

UNIDAD EDUCATIVA 23 DE JUNIO

CANTÓN:	PROVINCIA:
BABA	LOS RÍOS

CONTIENE:

SISTEMA DE DETECCIÓN DE INCENDIOS EDUCACIÓN INICIAL

ESCALA:	FECHA:	LÁMINA N.°
SE	2019	ELT- SDI - 12

SELLOS MUNICIPALES: