

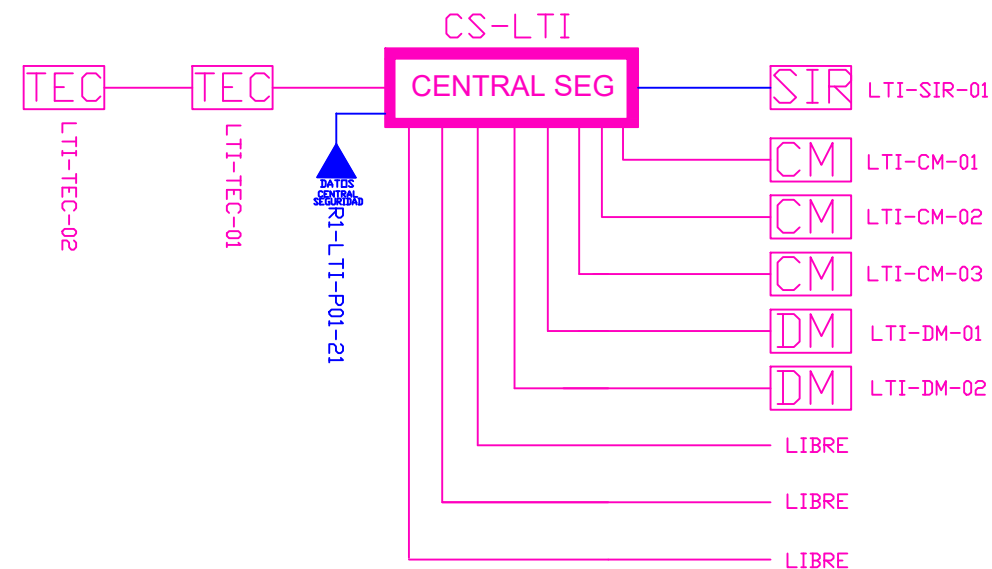



LAB. TECNOLOGÍA E IDIOMAS  
PLANTA BAJA

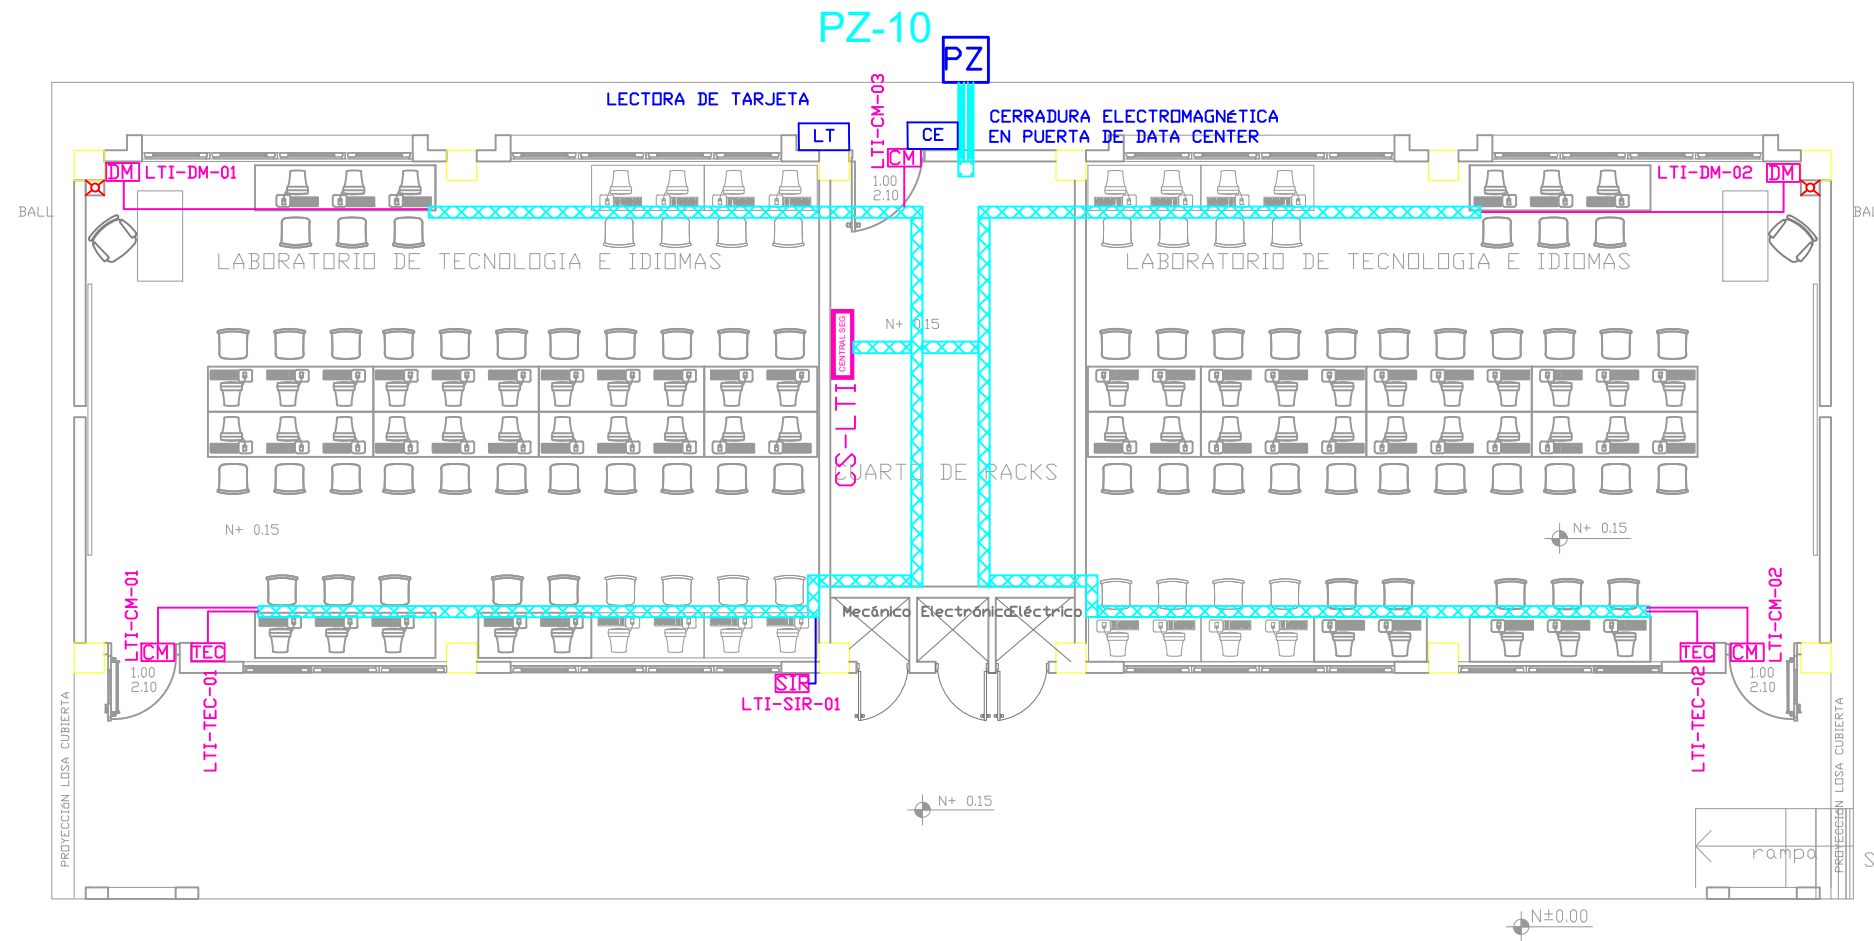


CANTIDAD	SIMBOLOGIA	
03		Contacto Magnético
02		Detector de Movimiento
02		Teclado Alfanumérico
01		Sirena con tamper
01		Central de Seguridad
01		Pozo de mano
00		Bandeja metálica por piso
—		Bandeja metálica por tumbado
109		Cable UTP CAT 5 para conexión Equipos con la Central
11		Cable 2 x 18 AWG para conexión de Sirenas con la Central

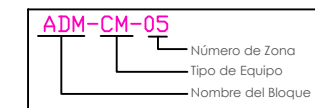


## INSTALACION DE CONTACTO MAGNETICO

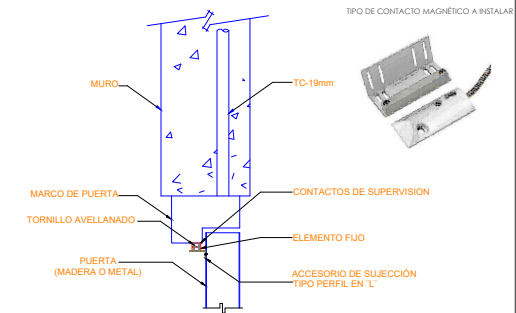

## INSTALACION DE DETECTOR DE INTRUSIÓN

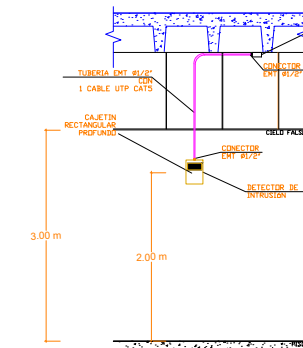

## INSTALACION DE TECLADO DE ALARMA DE INTRUSION

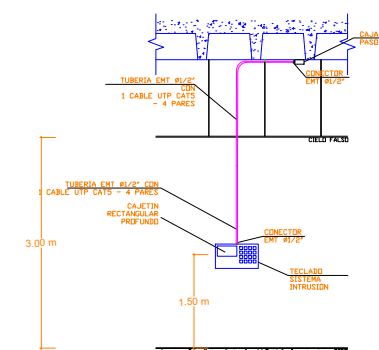

MINISTERIO DE EDUCACIÓN



RESPONSABLES:

ARQ. PABLO ESTEBAN OCHOA  
DIRECTOR DE PROYECTO  
SONDEOS, ESTRUCTURAS Y  
GEOTÉCNIA S.A - ECUADOR  
SEG INGENIERIA - ECUADOR

HERNÁN ERAZO VILLACRESES  
ADMINISTRADOR DE CONTRATO  
# BIRF-8542-SBCC-CF-2018-018

ING. LUIS CALAHORRANO  
ESP. CORRIENTES DÉBILES  
SONDEOS, ESTRUCTURAS Y  
GEOTÉCNIA S.A - ECUADOR  
SEG INGENIERIA - ECUADOR

ING. RAUL ESTEBAN CHILUISA  
ESPECIALISTA ELECTRONICO  
MINEDUC

ESQUEMA DEL PROYECTO:



PROYECTO:	
-----------	--

BIRF-8542-SBCC-CF-2018-018

" CONSULTORIA PARA INTERVENCIÓN EN LA INFRAESTRUCTURA  
EXISTENTE Y PROPUESTA PARA LA REPOTENCIACIÓN DE LA UNIDAD  
EDUCATIVA 23 DE JUNIO, UBICADA EN EL CANTÓN BABA, PROVINCIA  
DE LOS RIOS "

UNIDAD EDUCATIVA:

UNIDAD EDUCATIVA 23 DE JUNIO

CANTÓN:

BABA

PROVINCIA:
------------

## LOS RÍOS

CONTIENE:

## SISTEMA DE SEGURIDAD E INTRUSIÓN LABORATORIOS DE TI

ESCALA:

SE

FECHA:	
--------	--

2019

LÁMINA N.º
------------

ELT- SE - 03

SELLOS MUNICIPALES: