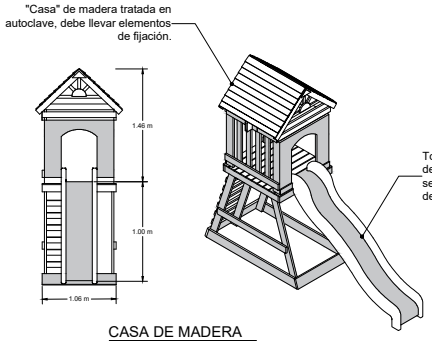

CASA DE MADERA
ESC: S/E

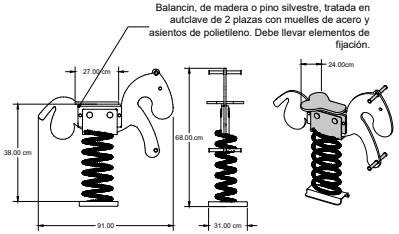

BALANCÍN
ESC: S/E

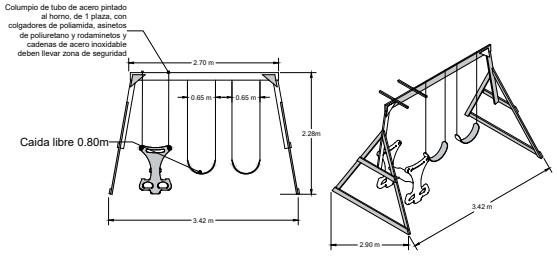

COLUMPIOS
ESC: S/E

ARCO MULTIPLE

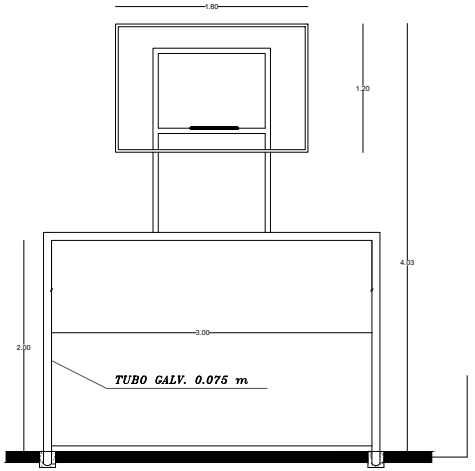

FACHADA FRONTAL
ESCALA: 1:25

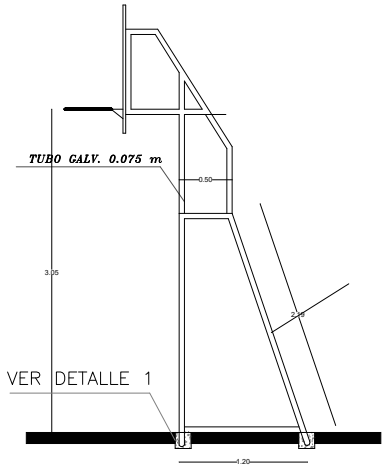

FACHADA LATERAL
ESCALA: 1:25

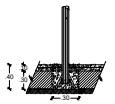

DETALLE 1

DETALLE DE MAMPOSTERIA Y RECUBRIMEINTO EN BODEGA

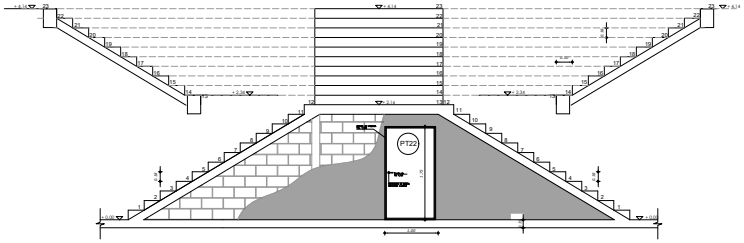

VISTA FRONTAL
ESCALA: 1:50

MINISTERIO DE EDUCACIÓN

Toda una Vida

EL GOBIERNO DE TODOS

RESPONSABLES:

ARQ. CRISTINA ORTIZ
DIRECTORA DEL PROYECTO
ECCOL CIA. LTDA.

ING. HERNAN ERAZO VILLACRESES
ADMINISTRADOR DE CONTRATO
BIRF-8542-SBCC-CF-2018-026

ARQ. DOLORES SANCHEZ
ARQUITECTA DISEÑADORA
ECCOL CIA. LTDA.

ARQ. MARÍA FERNANDA PAREDES
ESPECIALISTA
MINISTERIO DE EDUCACIÓN

PROYECTO:

BIRF-8542-SBCC-CF-2018-026

"CONSULTORÍA DE INTERVENCIÓN EN LA INFRAESTRUCTURA EXISTENTE Y PROPUESTA PARA LA REPOTENCIACIÓN DE LA UNIDAD EDUCATIVA INTERCULTURAL BILINGUE SURUPUCYU, UBICADA EN EL CANTÓN GUARANDA, PROVINCIA DE BOLIVAR"

UBICACIÓN EN IMPLANTACIÓN:

UNIDAD EDUCATIVA:
UNIDAD EDUCATIVA INTERCULTURAL BILINGUE SURUPUCYU

CANTON:	PROVINCIA:
GUARANDA	**BOLIVAR**

CONTIENE:

DETALLE DE JUEGOS INFANTILES
DETALLE DE ARCOS MÚLTIUSO
DETALLE DE BODEGA EN BLOQUE DE 12 AULAS

ESCALAS:	FECHA:	LAMINA Nº:
INDICADAS	ABRIL 2020	A-106

SELLOS MUNICIPALES / APROBACIÓN:

ECCOL-2019 ARQUITECTÓNICOS NUM. 106