

BLOQUE CUARTO DE MÁQUINAS

MINISTERIO DE EDUCACIÓN



RESPONSABLES:

ARQ. CRISTINA ORTIZ
DIRECTORA DEL PROYECTO
ECCOL CIA. LTDA.

ING. HERNAN ERAZO VILLACRESES
ADMINISTRADOR DE CONTRATO
BIRF-8542-SBCC-CF-2018-026

ARQ. DOLORES SANCHEZ
ARQUITECTA DISEÑADORA
ECCOL CIA. LTDA.

ARQ. MARÍA FERNANDA PAREDES
ESPECIALISTA
MINISTERIO DE EDUCACIÓN

PROYECTO: **BIRF-8542-SBCC-CF-2018-026**

"CONSULTORÍA DE INTERVENCIÓN EN LA INFRAESTRUCTURA EXISTENTE Y PROPUESTA PARA LA REPOTENCIACIÓN DE LA UNIDAD EDUCATIVA INTERCULTURAL BILINGUE SURUPUCYU, UBICADA EN EL CANTÓN GUARANDA, PROVINCIA DE BOLIVAR"



UNIDAD EDUCATIVA:
UNIDAD EDUCATIVA INTERCULTURAL BILINGUE SURUPUCYU

CANTON: **GUARANDA**

PROVINCIA: **BOLIVAR**

CONTIENE:


CUARTO DE MÁQUINAS
FACHADAS - CORTES

ESCALAS: INDICADAS

FECHA: ABRIL 2020


LAMINA Nº: **A-018**

SELLOS MUNICIPALES / APROBACIÓN:

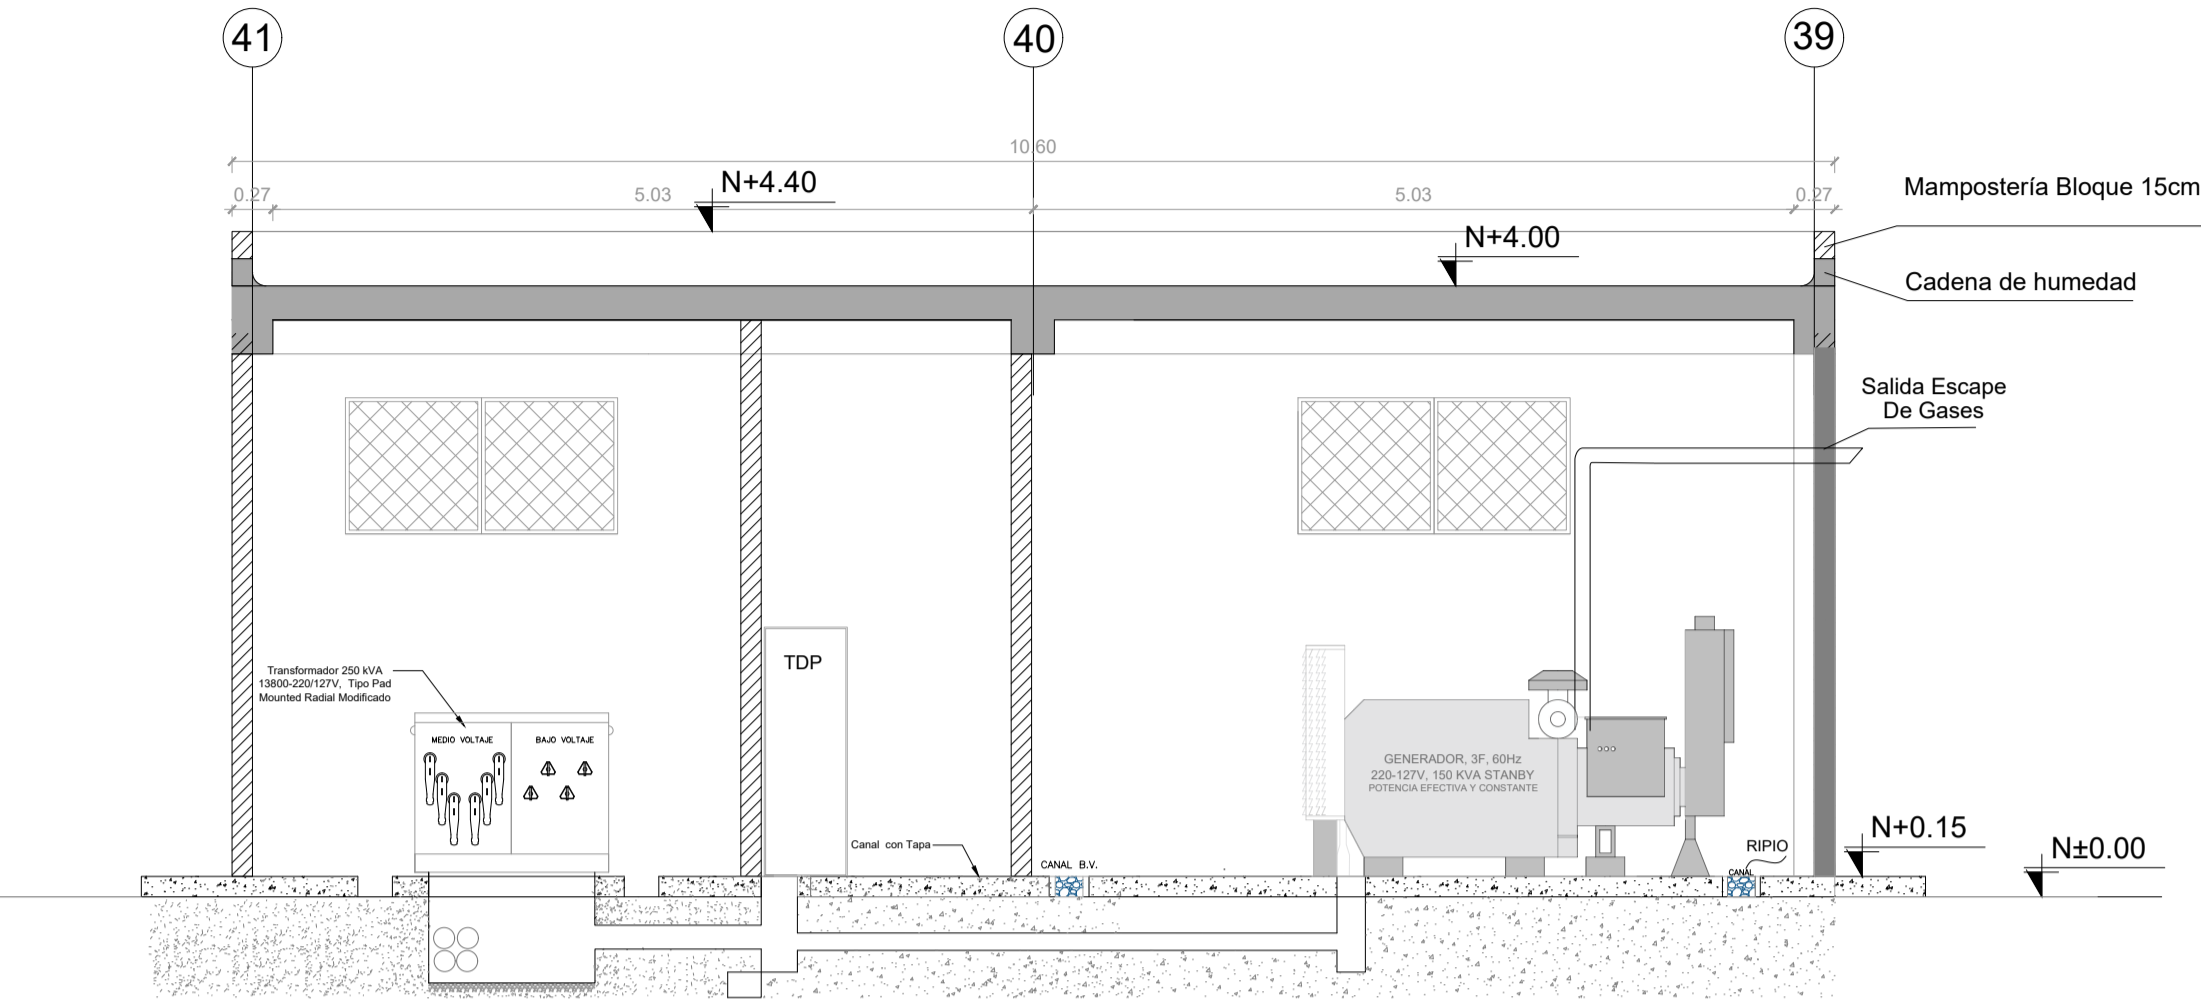


CORTE A-A'

ESCALA 1:50

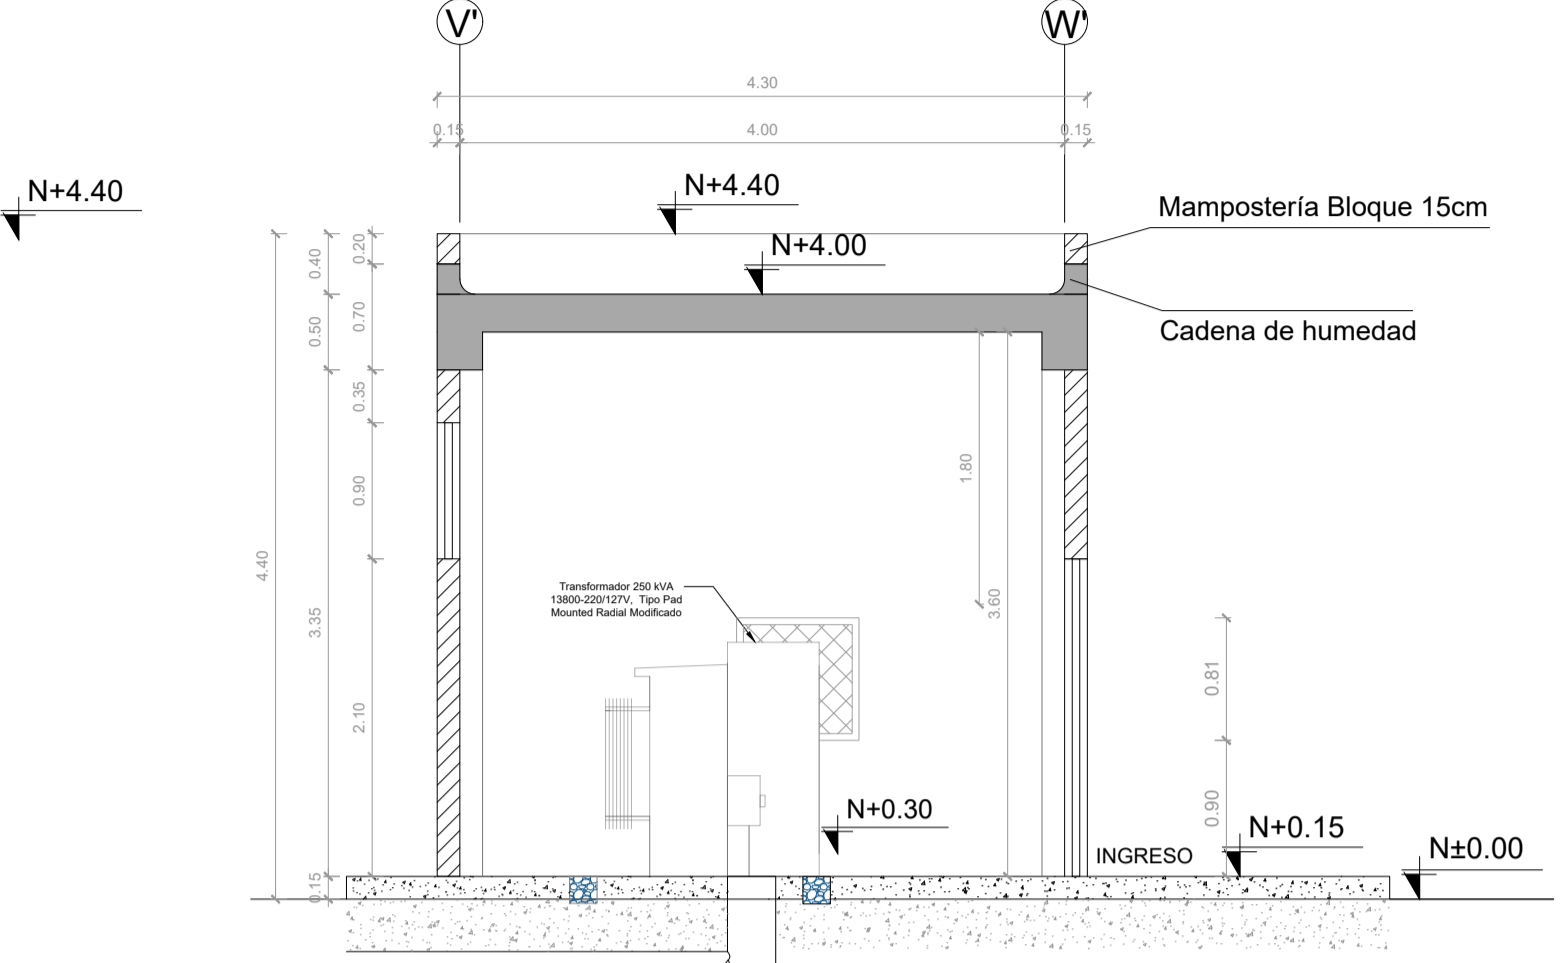


CORTE B-B'

ESCALA 1:50

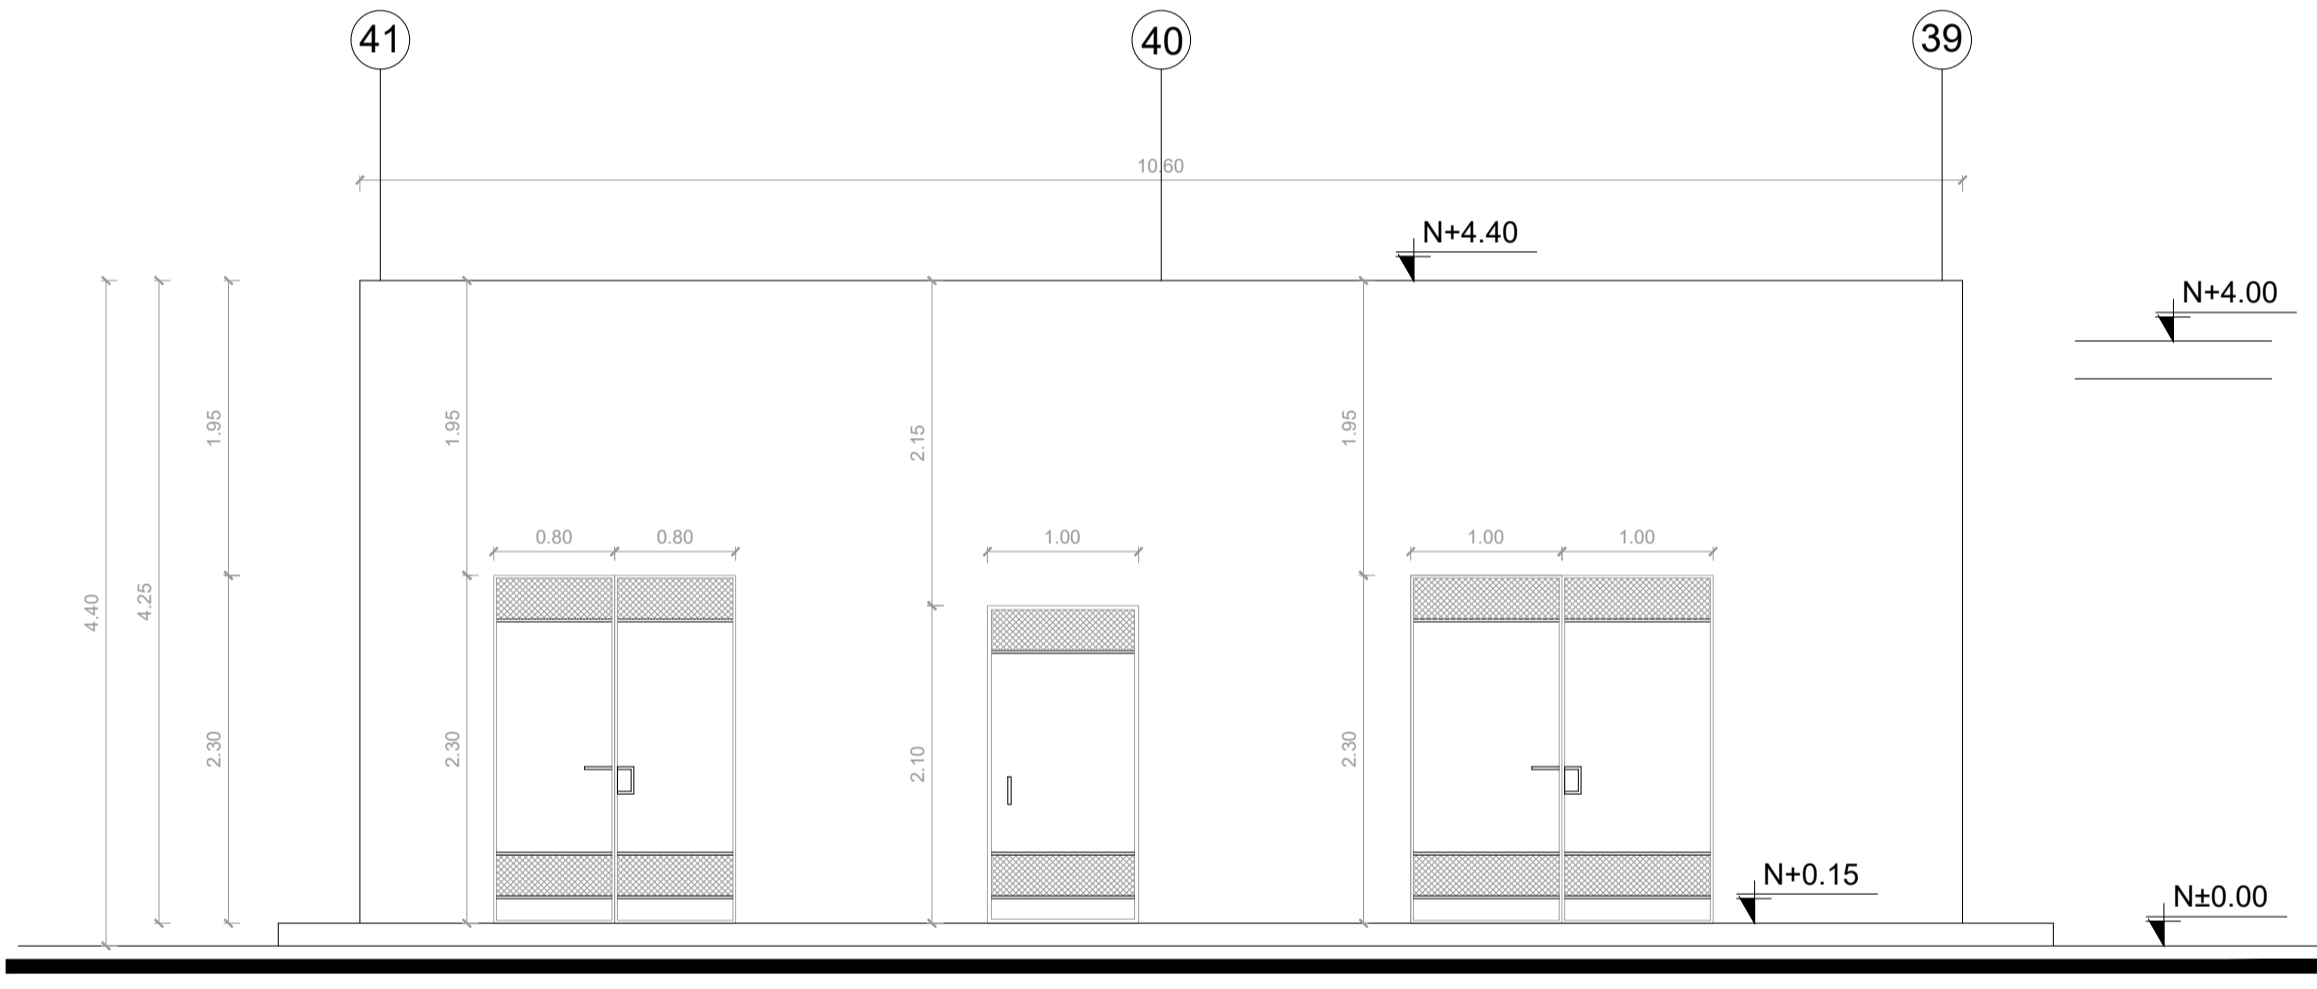


FACHADA FRONTAL

ESCALA 1:50

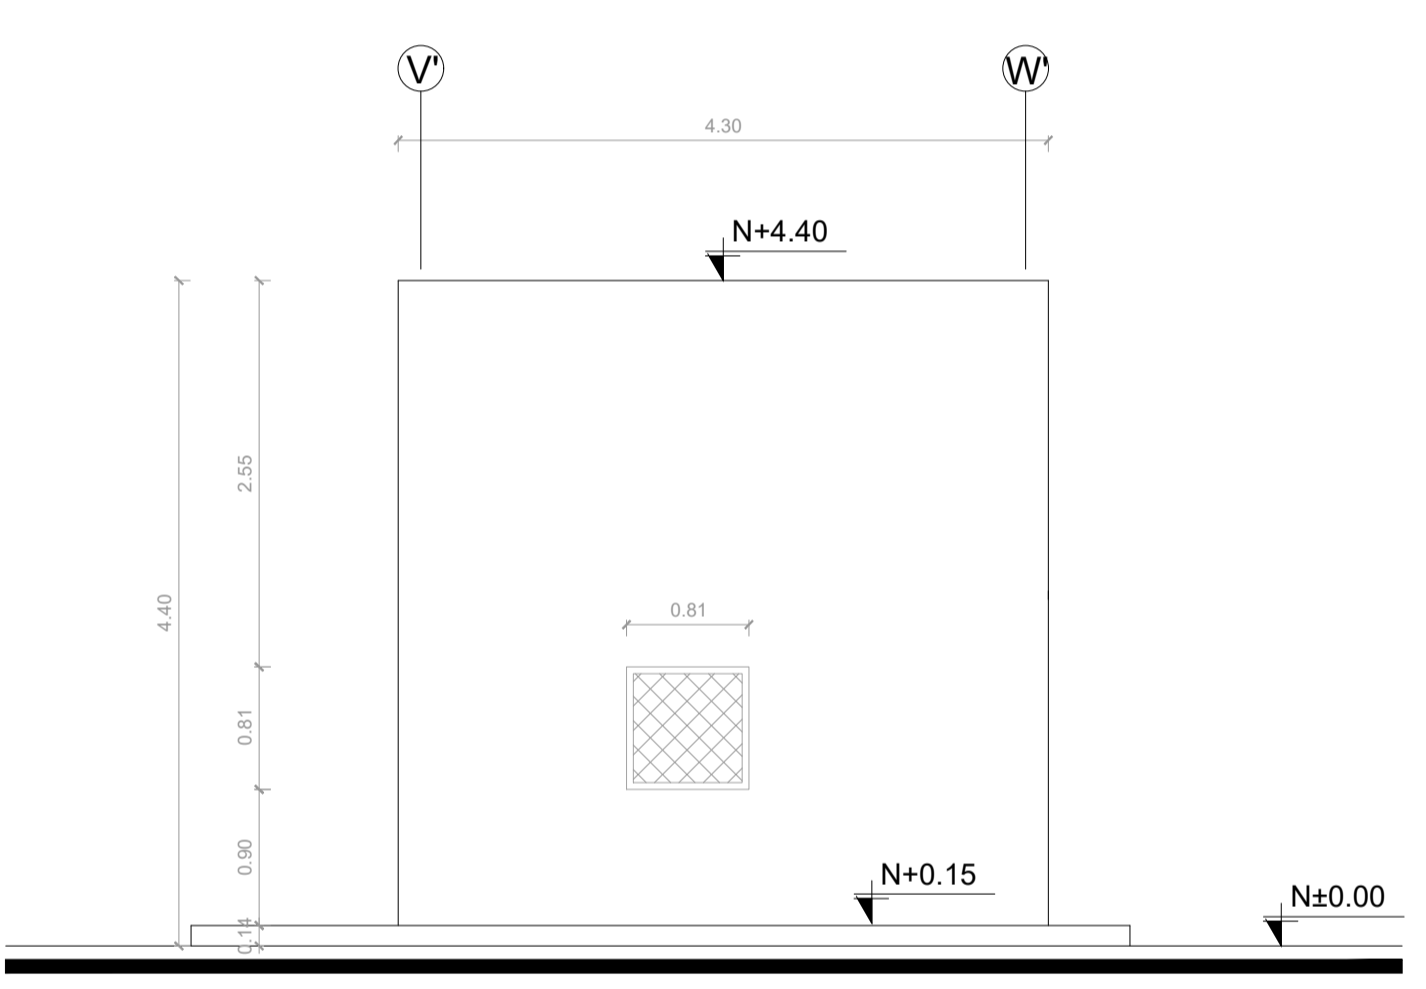


FACHADA LAT. DERECHA

ESCALA 1:50

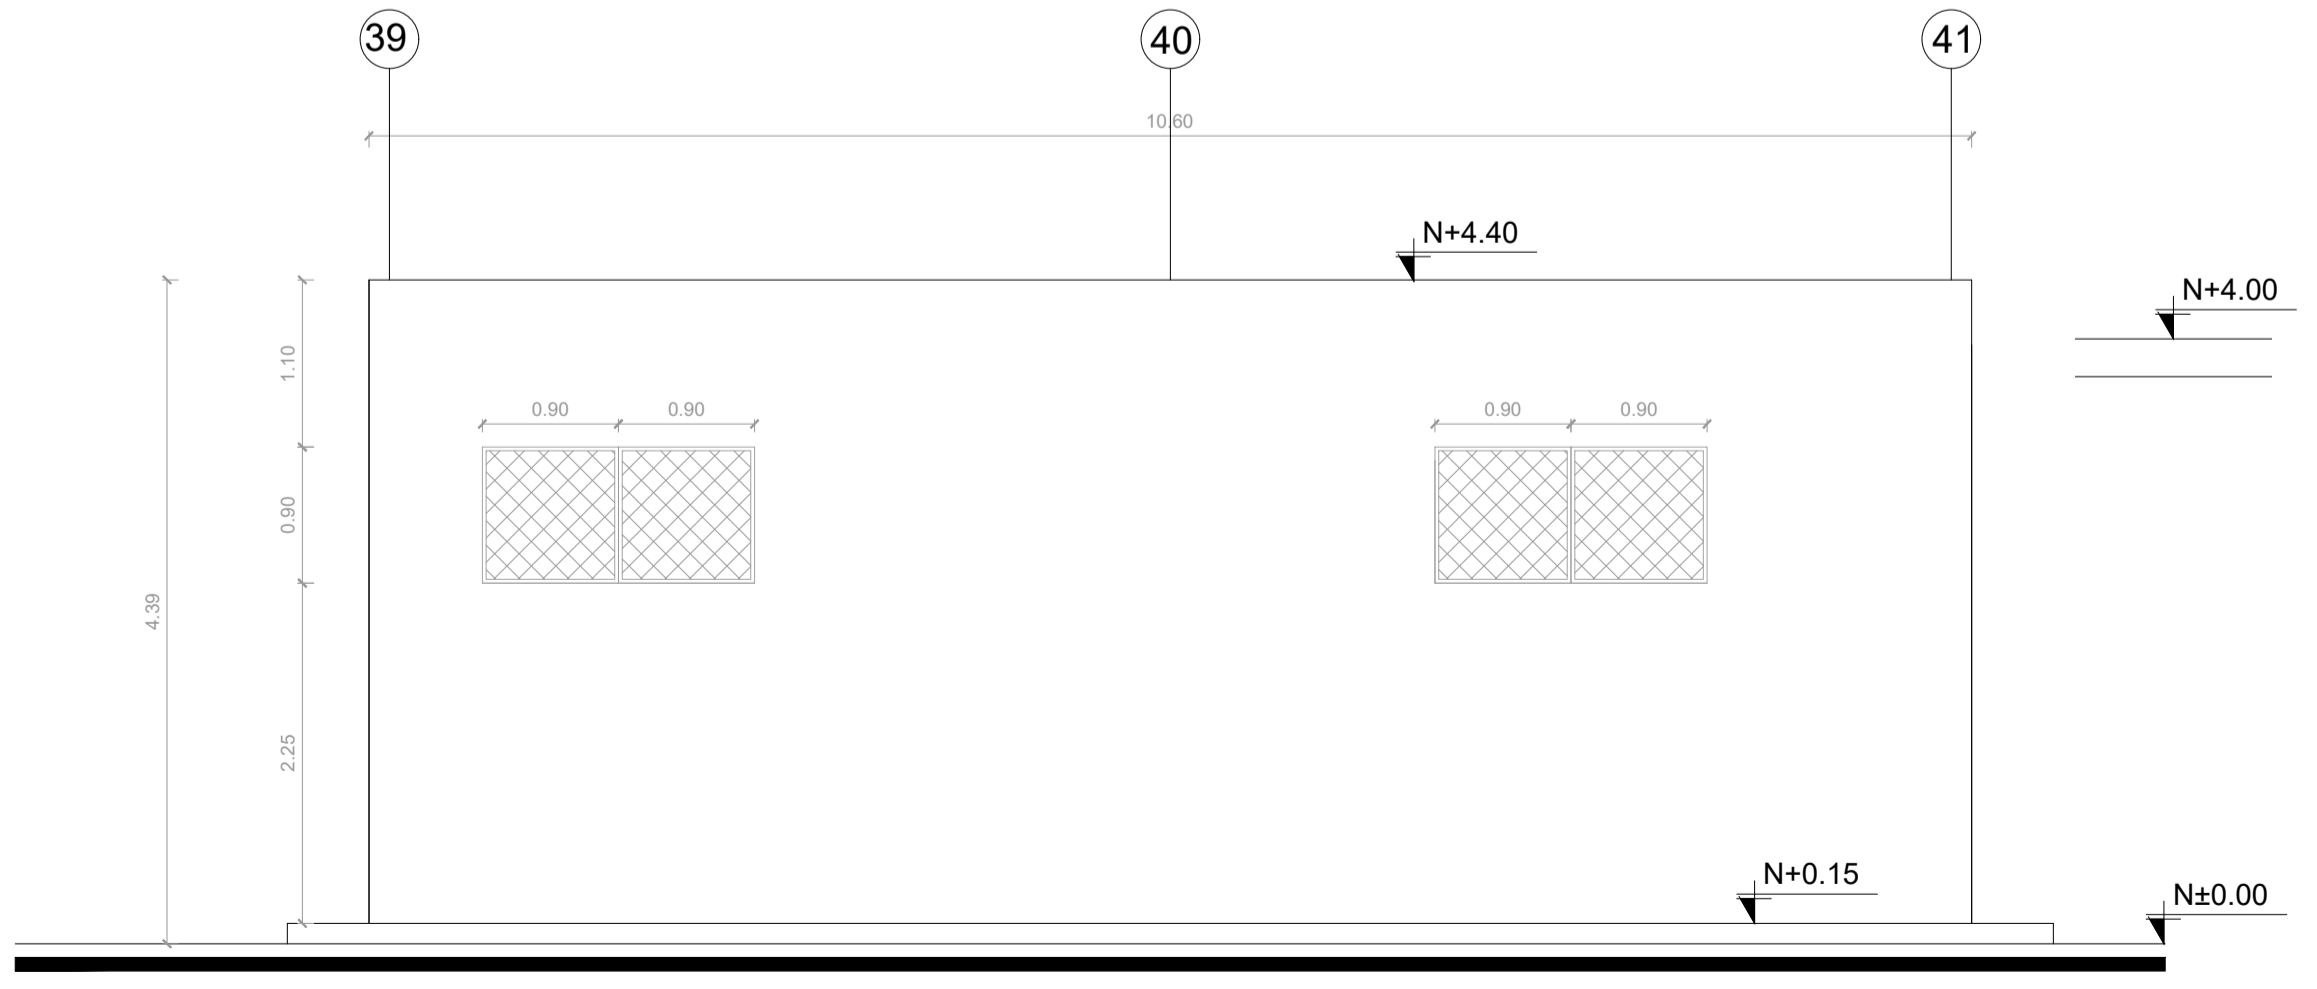

FACHADA POSTERIOR

ESCALA 1:50

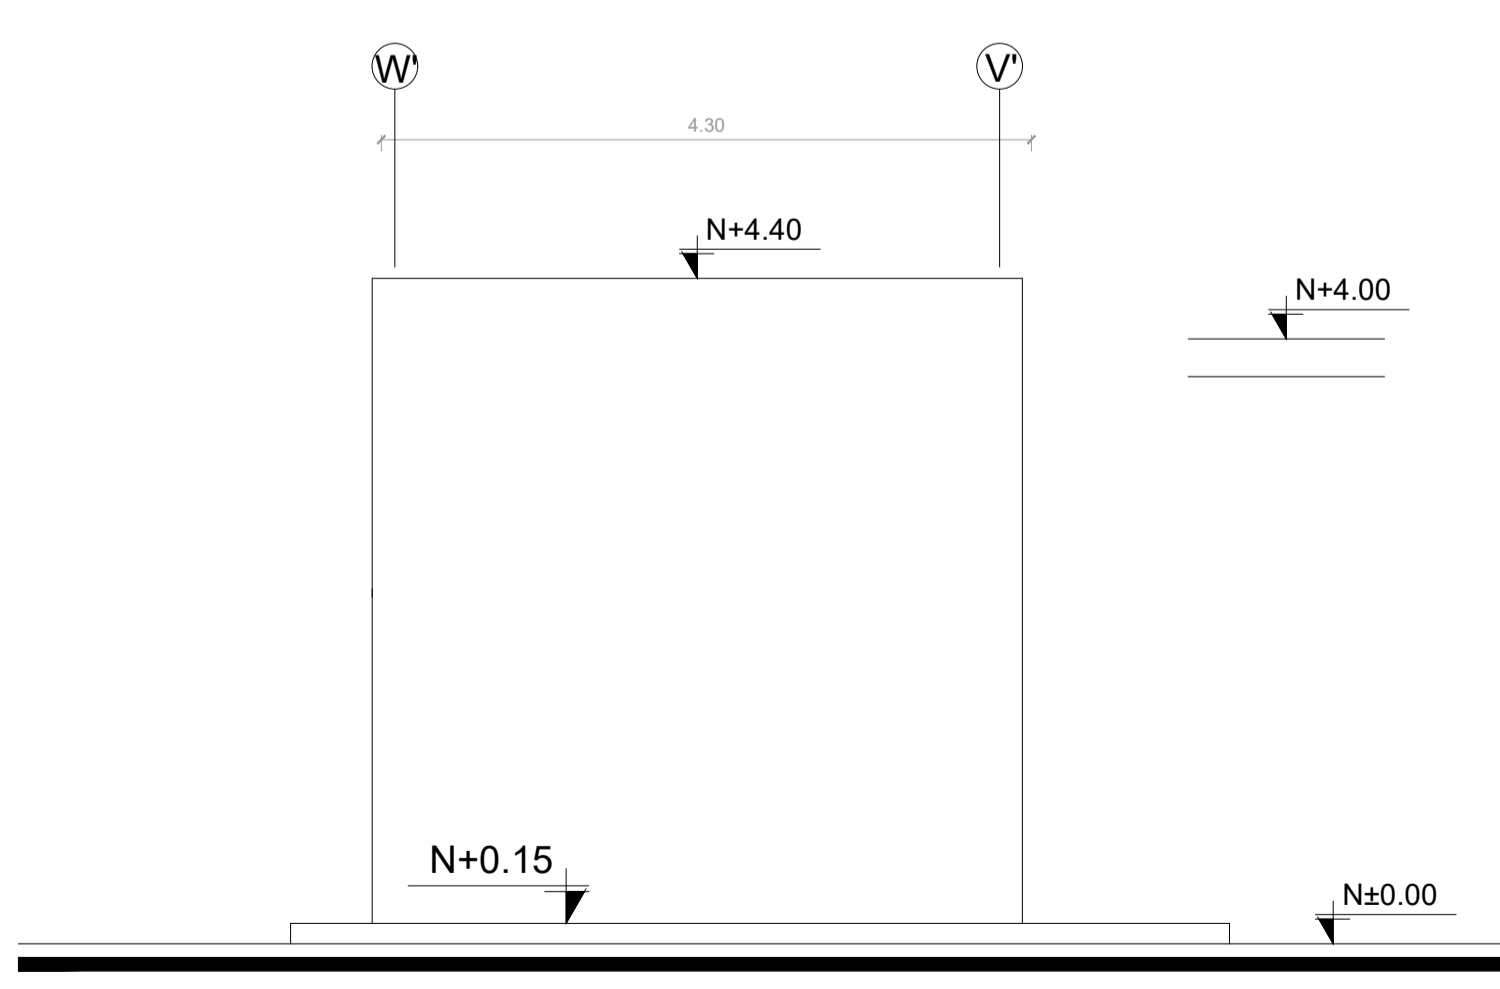

FACHADA LAT. IZQUIERDA

ESCALA 1:50