





PUERTA METÁLICA CAMARA TRANSFORMACIÓN Y GENERADOR COD: PU.MT.0006

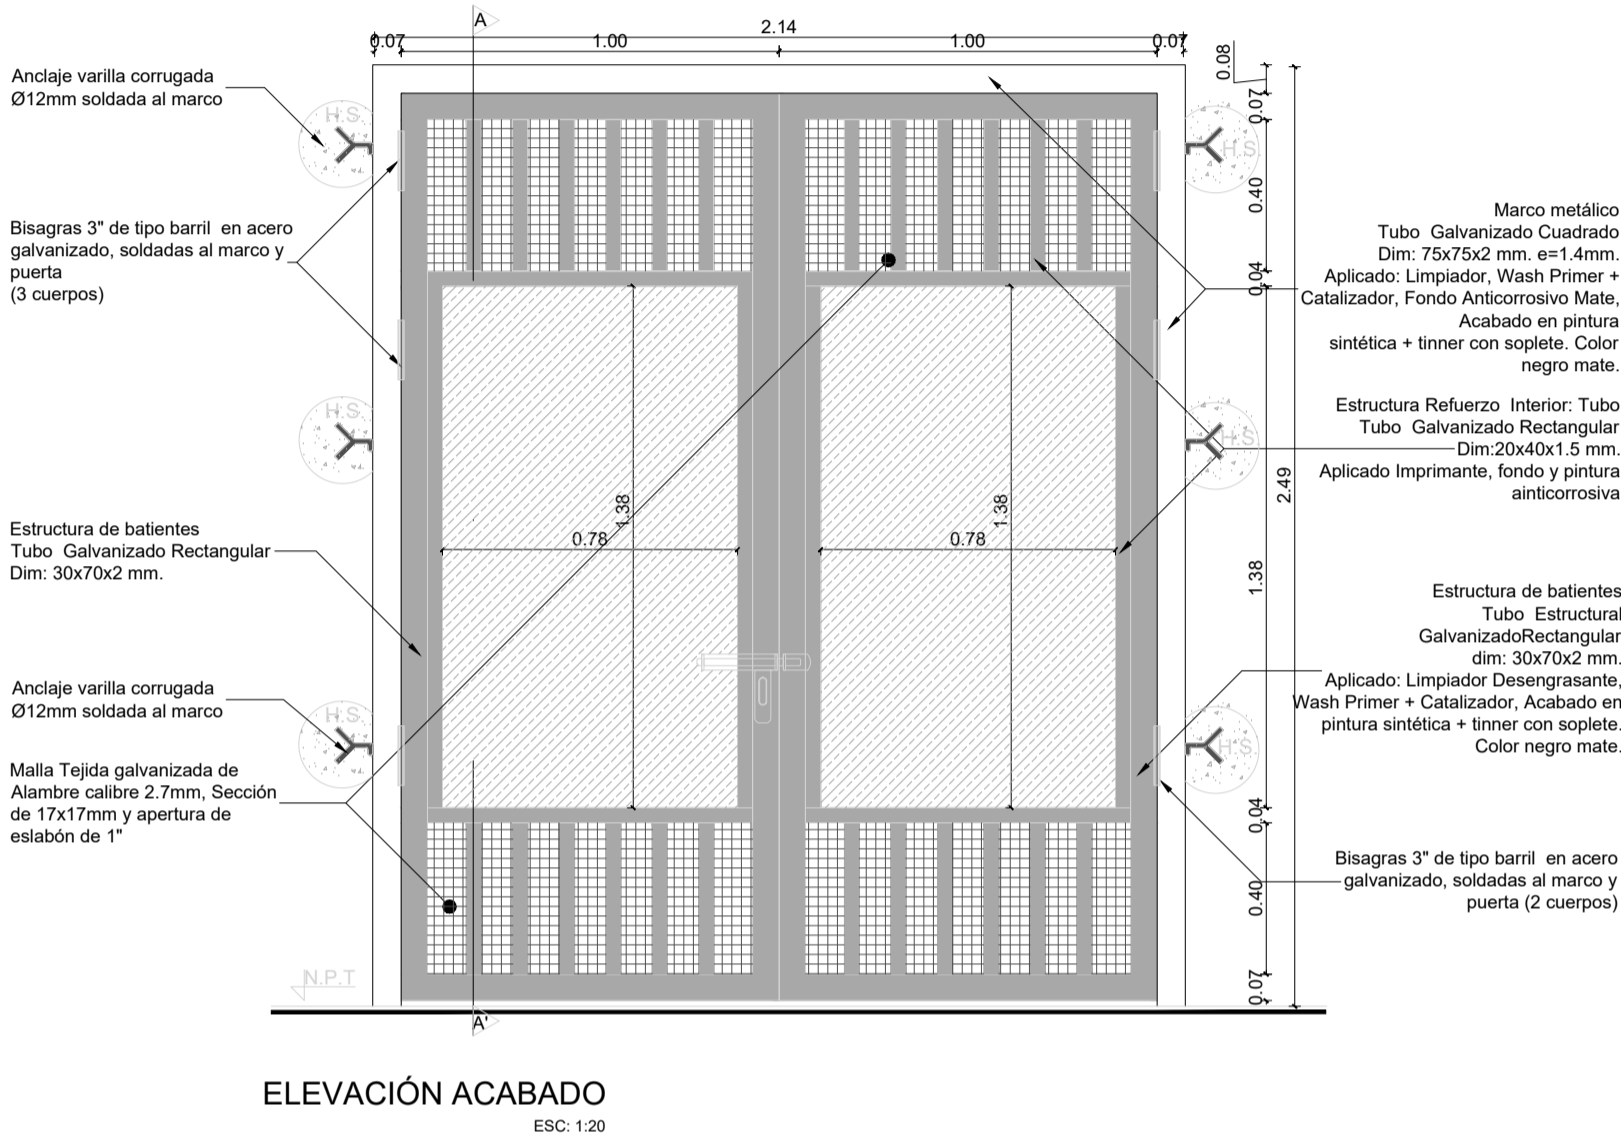

PUERTA METÁLICA ACCESO CAMARA TRANSFORMACIÓN Y GENERADOR COD: PU.MT.0006

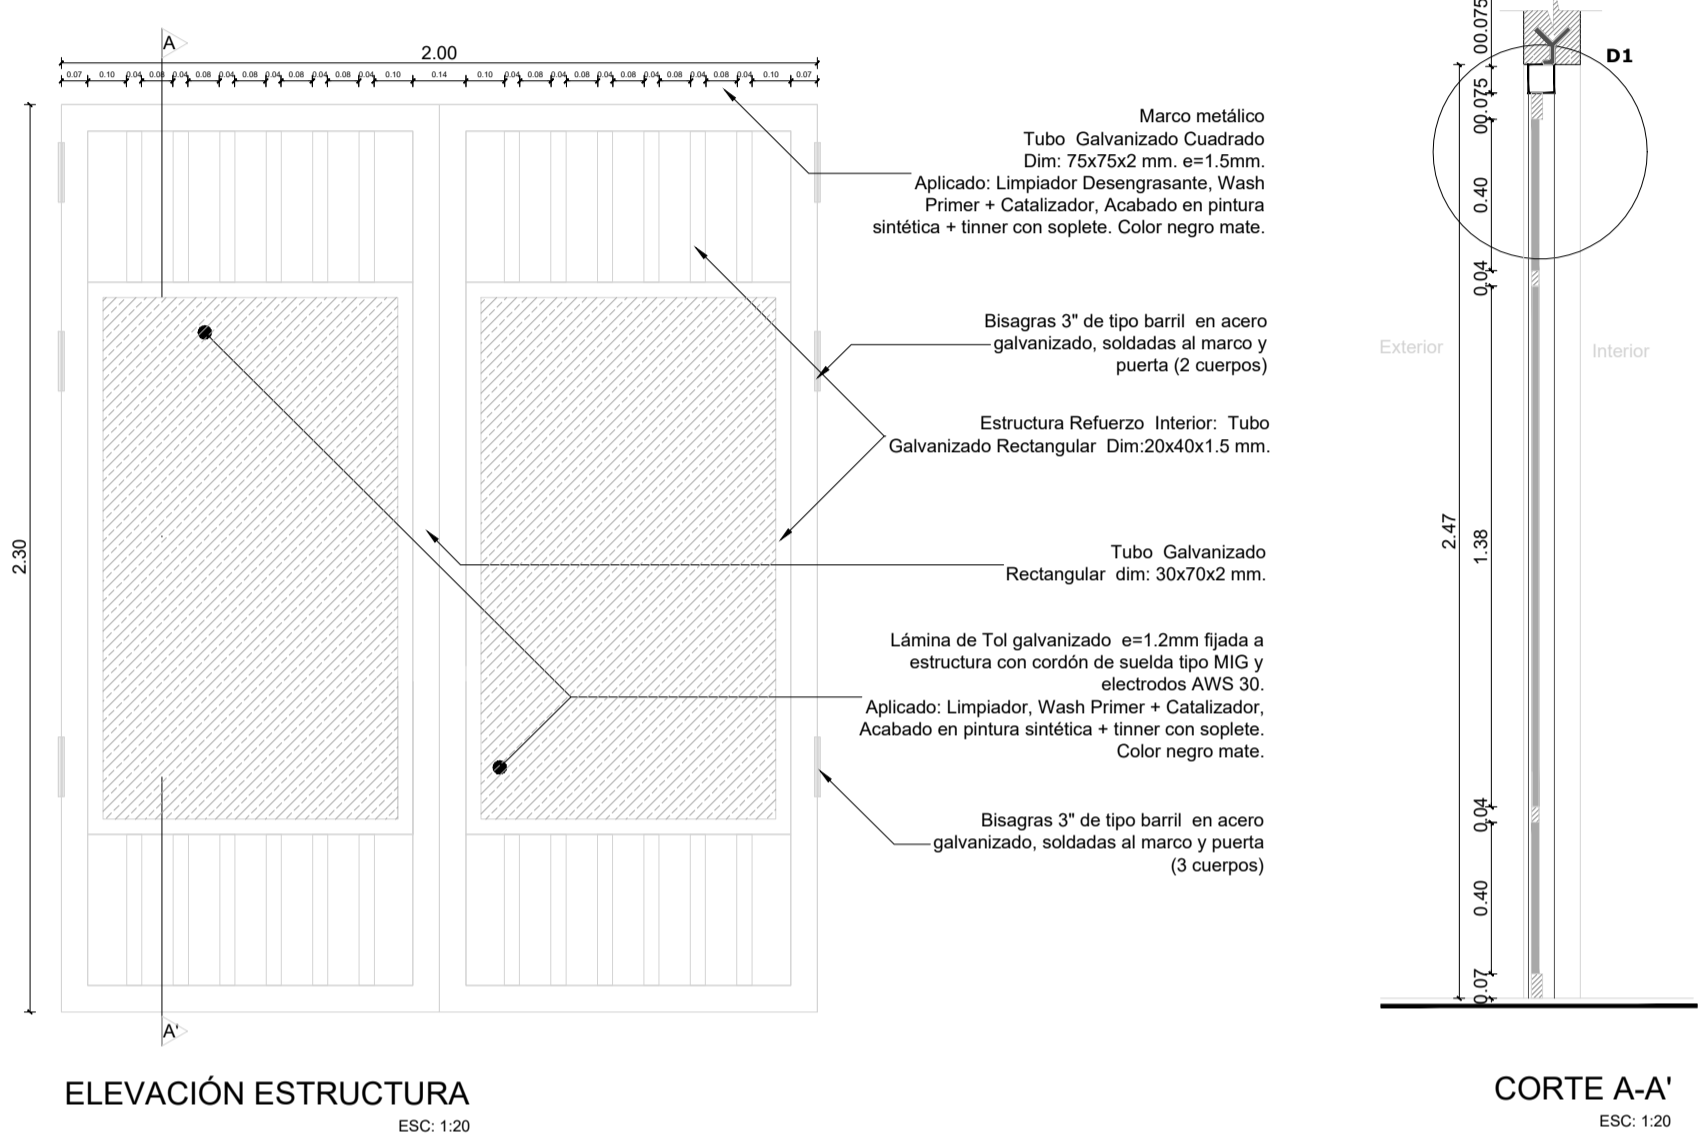

PUERTA METÁLICA ACCESO CAMARA TRANSFORMACIÓN Y GENERADOR COD: PU.MT.0006

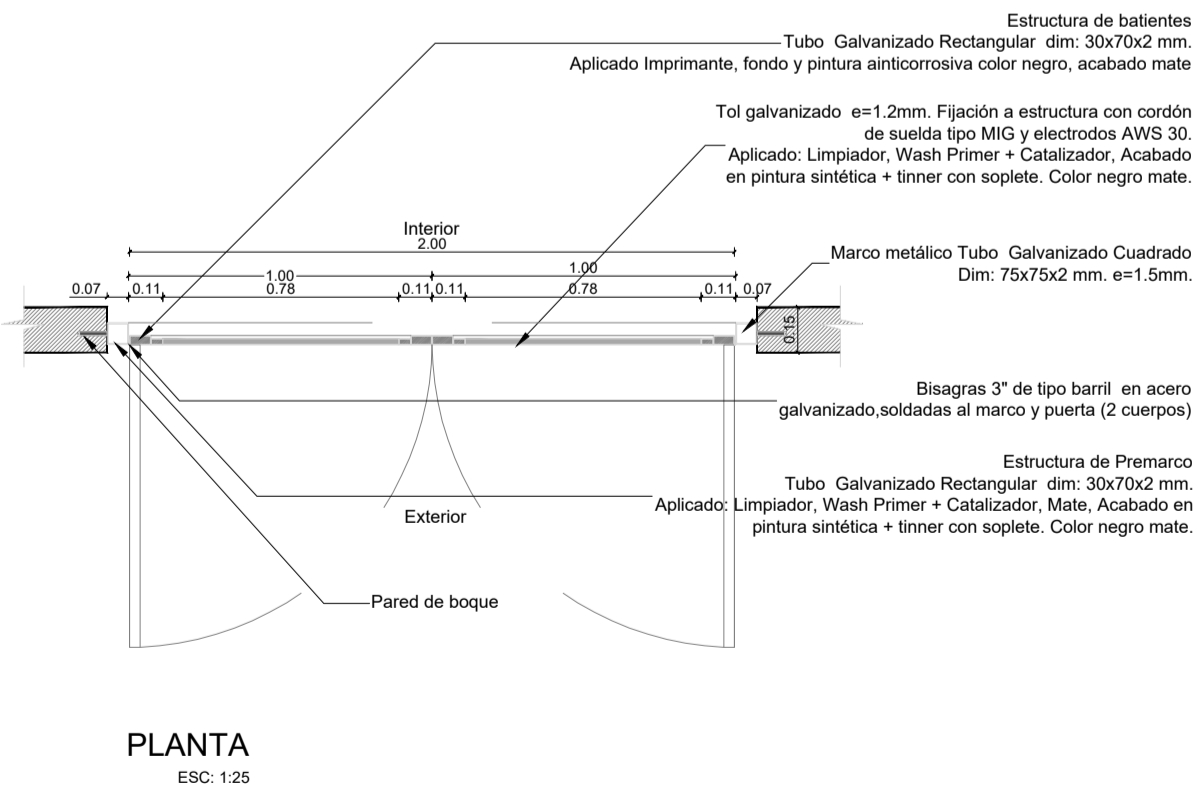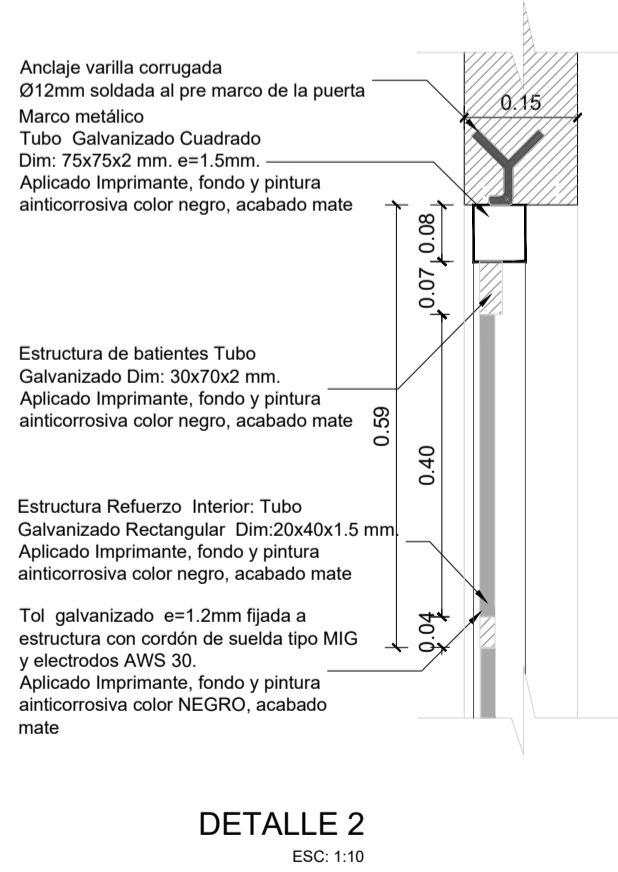

MINISTERIO DE EDUCACIÓN



RESPONSABLES:

ARQ. CRISTINA ORTIZ
DIRECTORA DEL PROYECTO
ECCOL CIA. LTDA.

ING. HERNAN ERAZO VILLACRESES
ADMINISTRADOR DE CONTRATO
BIRF-8542-SBCC-CF-2018-026

ARQ. DOLORES SANCHEZ
ARQUITECTA DISEÑADORA
ECCOL CIA. LTDA.

ARQ. MARÍA FERNANDA PAREDES
ESPECIALISTA
MINISTERIO DE EDUCACIÓN

PROYECTO:

BIRF-8542-SBCC-CF-2018-026

"CONSULTORÍA DE INTERVENCIÓN EN LA INFRAESTRUCTURA
EXISTENTE Y PROPUESTA PARA LA REPOTENCIACIÓN DE LA
UNIDAD EDUCATIVA INTERCULTURAL BILINGUE SURUPUCYU,
UBICADA EN EL CANTÓN GUARANDA, PROVINCIA DE BOLIVAR"

UBICACIÓN EN IMPLANTACIÓN:



UNIDAD EDUCATIVA:

UNIDAD EDUCATIVA INTERCULTURAL BILINGUE
SURUPUCYU

CANTON:

GUARANDA

PROVINCIA:

BOLIVAR

CONTIENE:

DETALLE DE PUERTAS PLANTA, CORTES E IMPLANTACIÓN

ESCALAS:

INDICADAS

FECHA:

ABRIL 2020

LAMINA N°:

A-089

SELLOS MUNICIPALES / APROBACIÓN: