

RESPONSABLES:

ARQ. CRISTINA ORTIZ  
DIRECTORA DEL PROYECTO  
ECCOL CIA. LTDA.

ING. HERNAN ERAZO VILLACRESES  
ADMINISTRADOR DE CONTRATO  
BIRF-8542-SBCC-CF-2018-026

ARQ. DOLORES SANCHEZ  
ARQUITECTA DISEÑADORA  
ECCOL CIA. LTDA.


ARQ. MARÍA FERNANDA PAREDES  
ESPECIALISTA  
MINISTERIO DE EDUCACIÓN

PROYECTO:

BIRF-8542-SBCC-CF-2018-026

"CONSULTORÍA DE INTERVENCIÓN EN LA INFRAESTRUCTURA  
EXISTENTE Y PROPUESTA PARA LA REPOTENCIACIÓN DE LA  
UNIDAD EDUCATIVA INTERCULTURAL BILINGÜE SURUPUCYU,  
UBICADA EN EL CANTÓN GUARANDA, PROVINCIA DE BOLIVAR"

UBICACIÓN EN IMPLANTACIÓN:

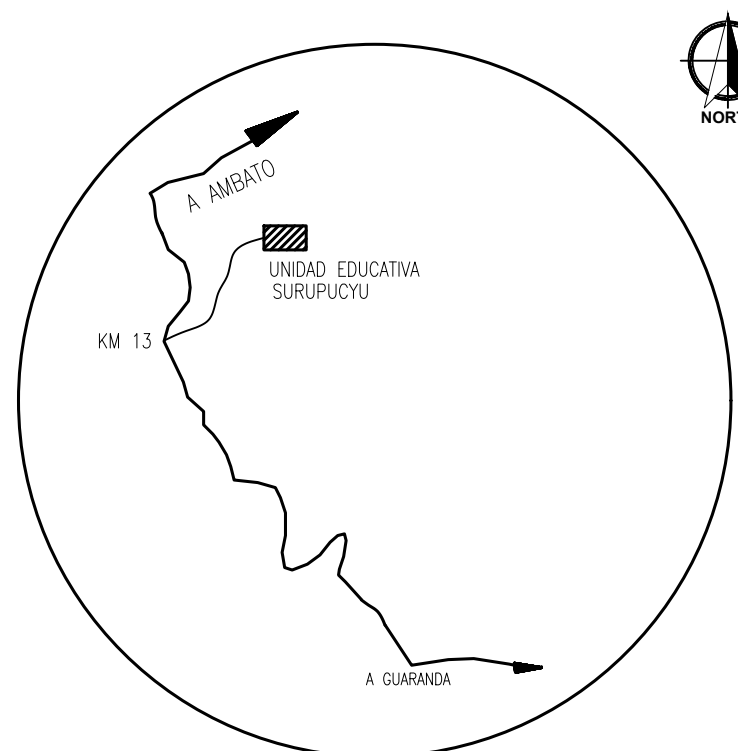

UNIDAD EDUCATIVA:

UNIDAD EDUCATIVA INTERCULTURAL BILINGÜE  
SURUPUCYU

CANTON:

GUARANDA

PROVINCIA:

BOLIVAR

CONTIENE:

UBICACIÓN GENERAL - TOPOGRAFÍA - EDIFICACIONES EXISTENTES

ESCALAS:

INDICADAS

FECHA:

ABRIL 2020

LAMINA N°:

A-001

SELLOS MUNICIPALES / APROBACIÓN:

## CUADRO DE AREAS

CLAVE CATASTRAL #		NUMERO DE PREDIO #	
ITEM	DESCRIPCION	AREA M2	
01	LOTE AREA DE ESCRITURA	15129.04 m2	
02	LOTE AREA DE LEVANTAMIENTO	15394.02 m2	

## CUADRO DE LINDEROS

LOTE	NORTE	SUR	ESTE	OESTE
	VIA SURUPUCYU-SHULALA 55.91 m 136.79 m	VIARIOS PROPIETARIOS 91.78 m	VIARIOS PROPIETARIOS 117.09 m	CALLE SIN NOMBRE (ABIERTA) 38.89 m 67.13 m

UBICACIÓN GENERAL UNIDAD EDUCATIVA INTERCULTURAL BILINGÜE SURUPUCYU

ESCALA: 1:450