

# BLOQUE 1 DE 12 MODULOS



RESPONSABLES:

ARQ. CRISTINA ORTIZ  
DIRECTORA DEL PROYECTO  
ECCOL CIA. LTDA.

ING. HERNAN ERAZO VILLACRESES  
ADMINISTRADOR DE CONTRATO  
BIRF-8542-SBCC-CF-2018-026

ARQ. DOLORES SANCHEZ  
ARQUITECTA DISEÑADORA  
ECCOL CIA. LTDA.

ARQ. MARÍA FERNANDA PAREDES  
ESPECIALISTA  
MINISTERIO DE EDUCACIÓN

PROYECTO:

**BIRF-8542-SBCC-CF-2018-026**

**"CONSULTORÍA DE INTERVENCIÓN EN LA INFRAESTRUCTURA EXISTENTE Y PROPUESTA PARA LA REPOTENCIACIÓN DE LA UNIDAD EDUCATIVA INTERCULTURAL BILINGUE SURUPUCYU, UBICADA EN EL CANTÓN GUARANDA, PROVINCIA DE BOLIVAR"**

UBICACIÓN EN IMPLANTACIÓN:



UNIDAD EDUCATIVA:

## UNIDAD EDUCATIVA INTERCULTURAL BILINGUE SURUPUCYU

CANTON:

**GUARANDA**

PROVINCIA:

**BOLIVAR**

CONTIENE:

BLOQUE DE 12 MODULOS  
FACHADAS

ESCALAS:

INDICADAS


FECHA:

ABRIL 2020

LAMINA N°:


A-027

SELLOS MUNICIPALES / APROBACIÓN:

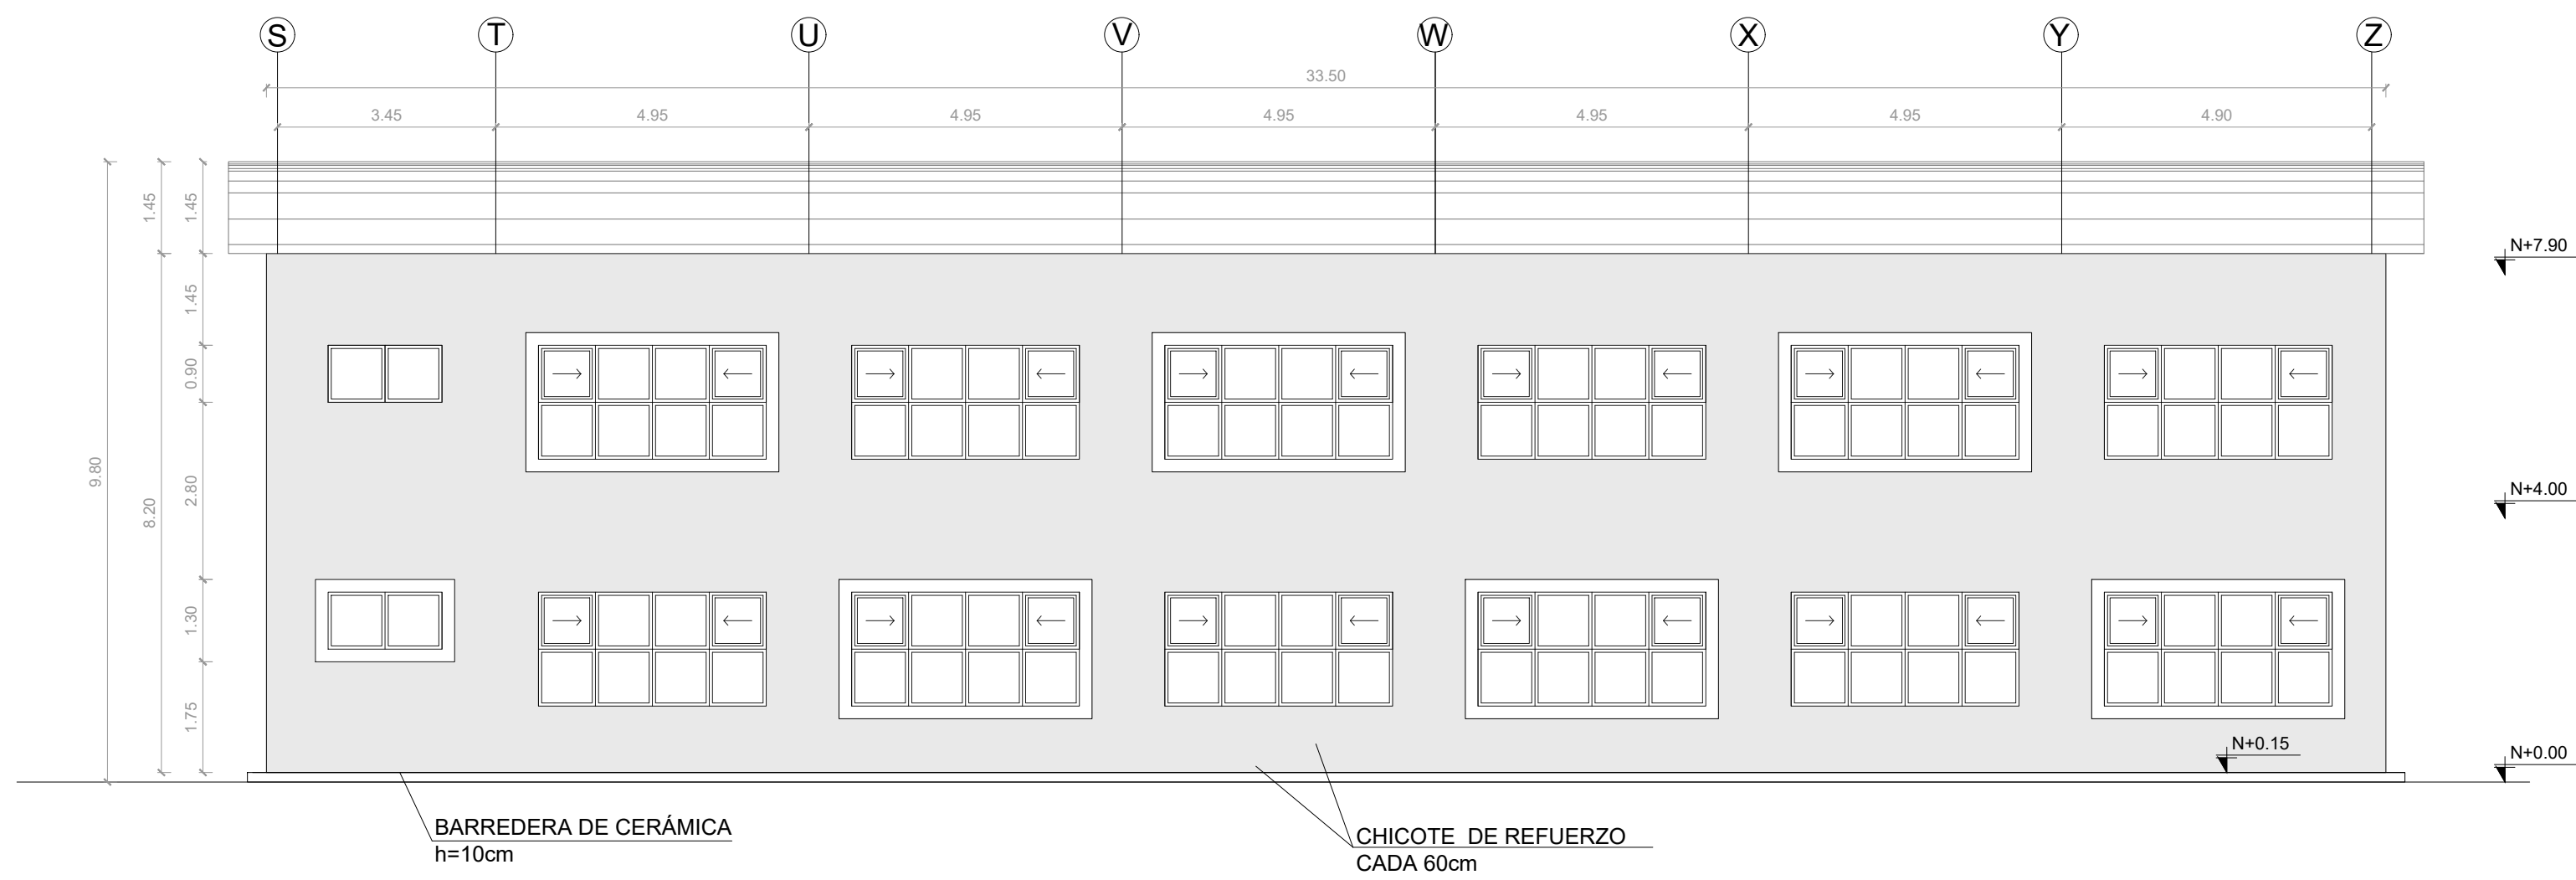

FACHADA FRONTAL

ESCALA 1:100

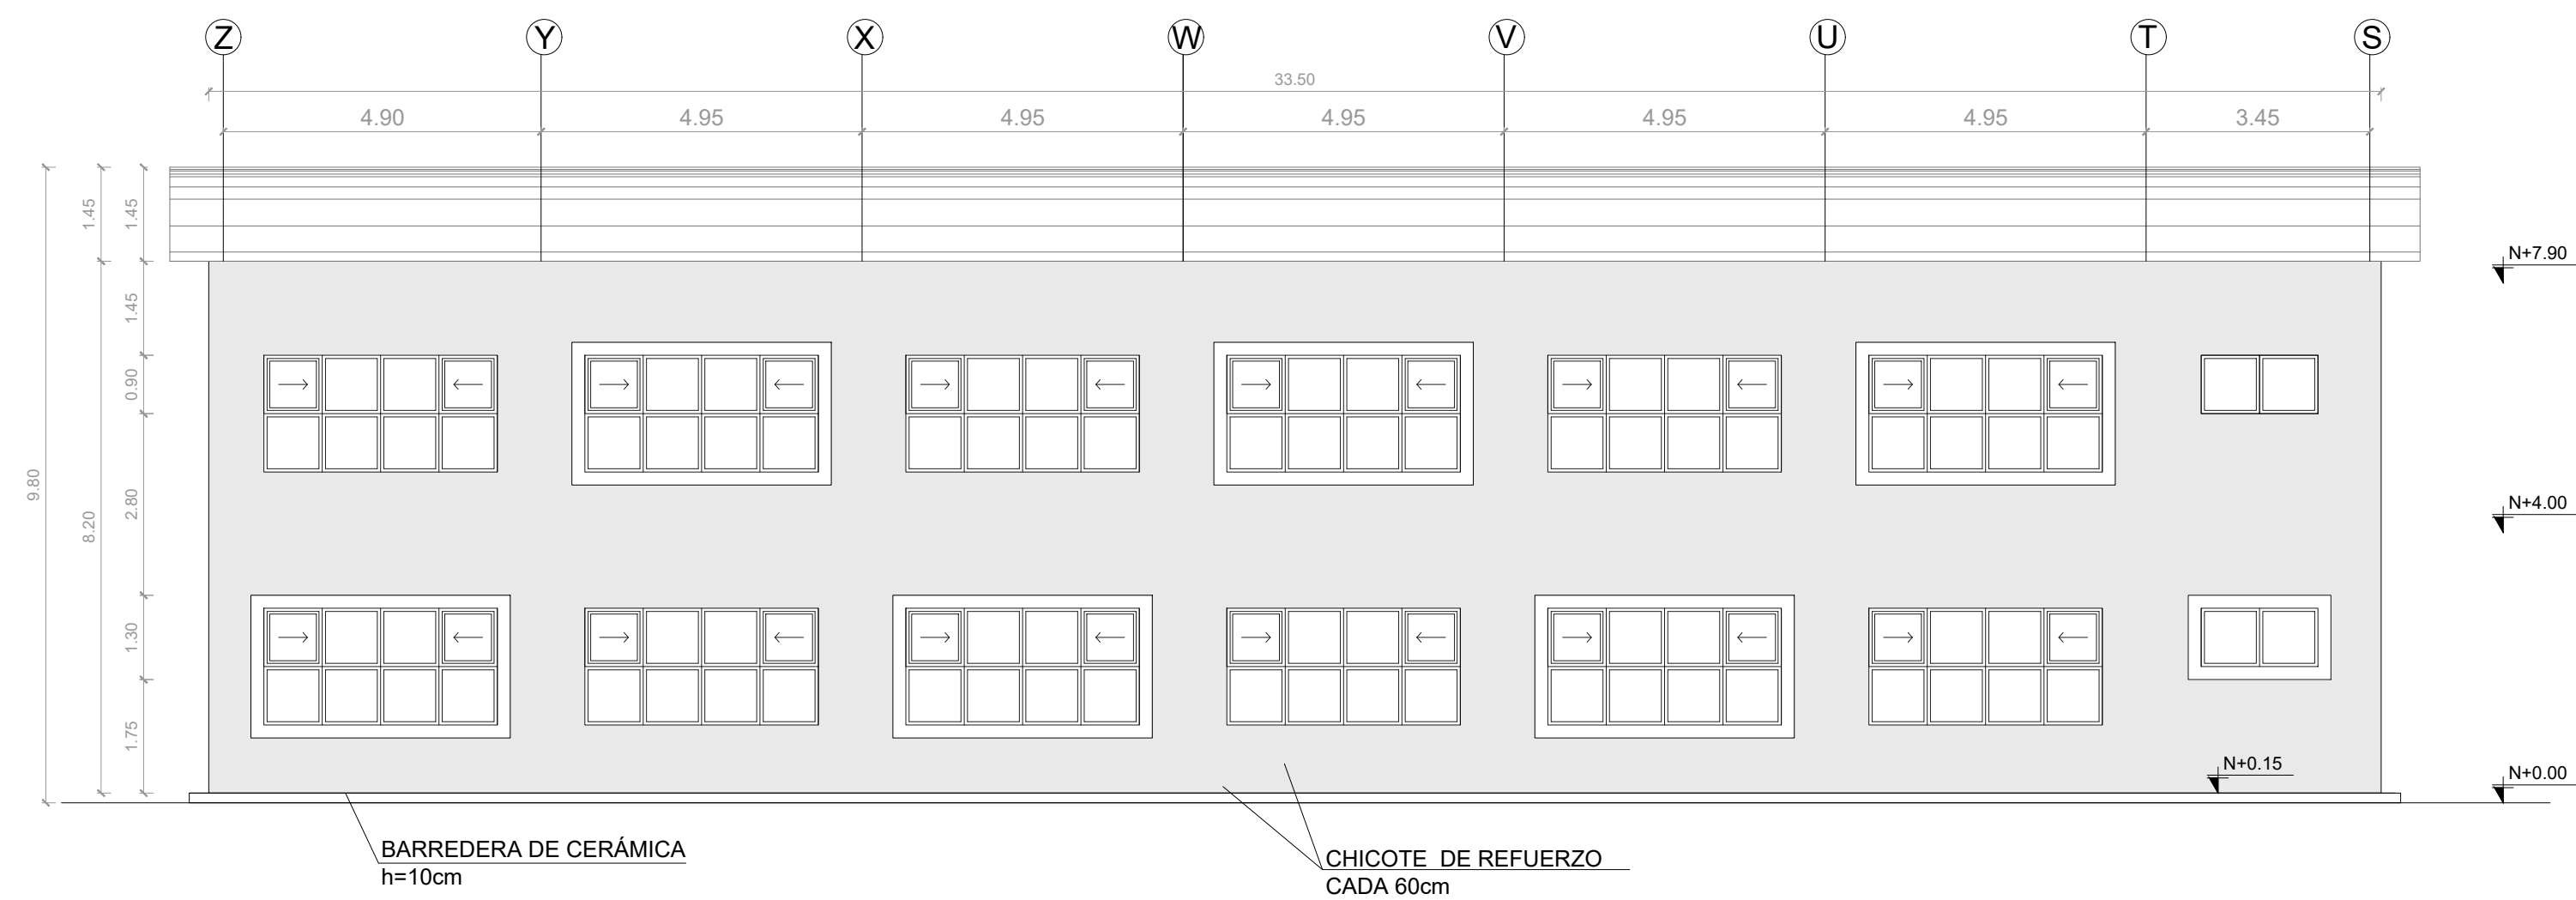

FACHADA POSTERIOR

ESCALA 1:100

CUADRO DE AREAS		
NOMBRE	NIVEL	AREA
S.S.H.H HOMBRES	Nv -1.35 (3417.50 m.s.n.m) / PLATAFORMA 3	21 m²
AULA 1	Nv -1.35 (3417.50 m.s.n.m) / PLATAFORMA 3	64 m²
AULA 2	Nv -1.35 (3417.50 m.s.n.m) / PLATAFORMA 3	65 m²
AULA 3	Nv -1.35 (3417.50 m.s.n.m) / PLATAFORMA 3	65 m²
AULA 4	Nv -1.35 (3417.50 m.s.n.m) / PLATAFORMA 3	64 m²
AULA 5	Nv -1.35 (3417.50 m.s.n.m) / PLATAFORMA 3	64 m²
AULA 6	Nv -1.35 (3417.50 m.s.n.m) / PLATAFORMA 3	63 m²
S.S.H.H MUJERES	Nv -1.35 (3417.50 m.s.n.m) / PLATAFORMA 3	16 m²
S.S.H.H M. REDUCIDA	Nv -1.35 (3417.50 m.s.n.m) / PLATAFORMA 3	21 m²
BODEGA PB	Nv -1.35 (3417.50 m.s.n.m) / PLATAFORMA 3	64 m²
S.S.H.H HOMBRES	Nv -2.65 (3417.50 m.s.n.m) / PLATAFORMA 3	65 m²
AULA 7	Nv -2.65 (3417.50 m.s.n.m) / PLATAFORMA 3	65 m²
AULA 8	Nv -2.65 (3417.50 m.s.n.m) / PLATAFORMA 3	64 m²
AULA 9	Nv -2.65 (3417.50 m.s.n.m) / PLATAFORMA 3	64 m²
AULA 10	Nv -2.65 (3417.50 m.s.n.m) / PLATAFORMA 3	63 m²
AULA 11	Nv -2.65 (3417.50 m.s.n.m) / PLATAFORMA 3	18 m²
AULA 12	Nv -2.65 (3417.50 m.s.n.m) / PLATAFORMA 3	7 m²
S.S.H.H MUJERES	Nv -2.65 (3417.50 m.s.n.m) / PLATAFORMA 3	4 m²
BODEGA PA	Nv -2.65 (3417.50 m.s.n.m) / PLATAFORMA 3	2 m²