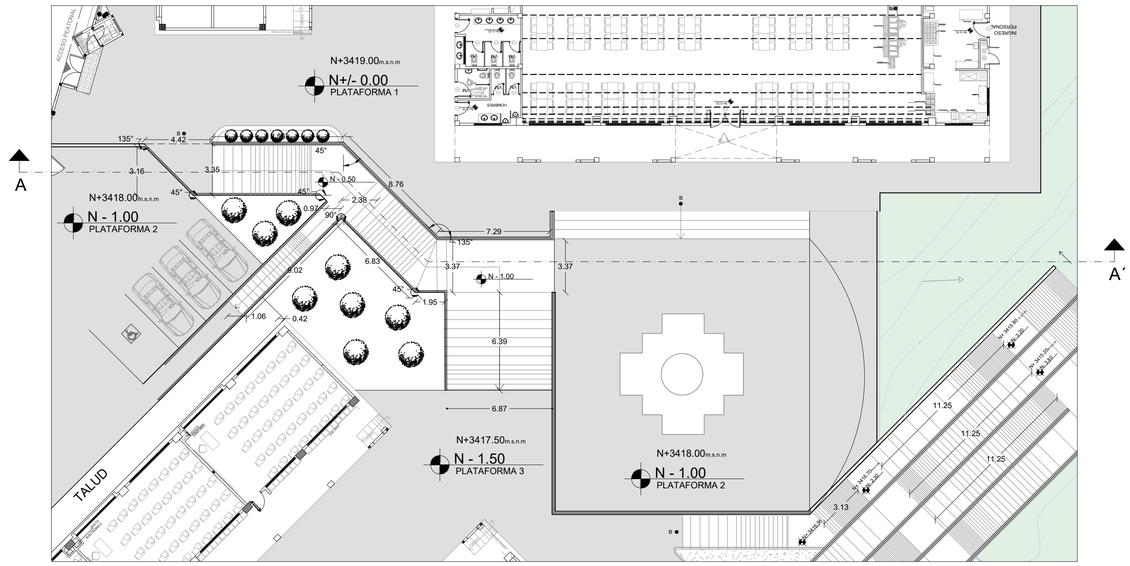

PLANTA RAMPA N° 1

ESCALA: 1:200

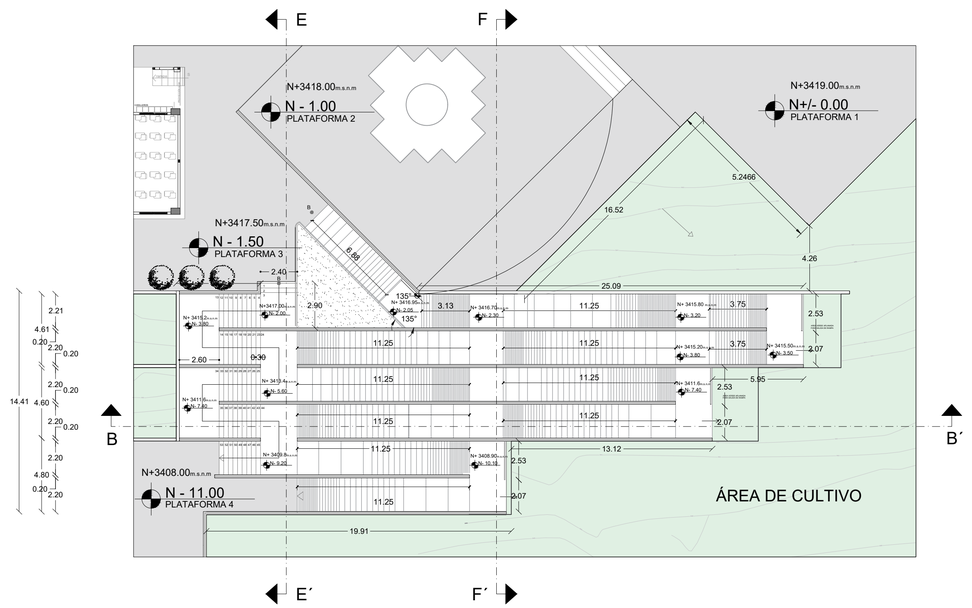

PLANTA GRADAS Y RAMPAS N° 2

ESCALA: 1:200

NOTA: LOS NIVELES DEL AREA VERDE CORRESPONDEN A LOS NIVELES TOPOGRÁFICOS LEVANTADOS.
CONTRAHUELLA DE GRADAS 1, 2, 3 ES DE 0.17 CM Y LA CONRAHUELLA DE LAS DEMÁS GRADAS ES DE 0,18 CM.

MINISTERIO DE **EDUCACIÓN**

RESPONSABLES:

ARQ. CRISTINA ORTIZ
DIRECTORA DEL PROYECTO
ECCOL CIA. LTDA.

ING. HERNAN ERAZO VILLACRESES
ADMINISTRADOR DE CONTRATO
BIRF-8542-SBCC-CF-2018-026

ARQ. DOLORES SANCHEZ
ARQUITECTA DISEÑADORA
ECCOL CIA. LTDA.

ARQ. MARÍA FERNANDA PAREDES
ESPECIALISTA
MINISTERIO DE EDUCACIÓN

PROYECTO:

BIRF-8542-SBCC-CF-2018-026

"CONSULTORÍA DE INTERVENCIÓN EN LA INFRAESTRUCTURA EXISTENTE Y PROPUESTA PARA LA REPOTENCIACIÓN DE LA UNIDAD EDUCATIVA INTERCULTURAL BILINGUE SURUPUCYU, UBICADA EN EL CANTÓN GUARANDA, PROVINCIA DE BOLIVAR"

UBICACIÓN EN IMPLANTACIÓN:

UNIDAD EDUCATIVA:

UNIDAD EDUCATIVA INTERCULTURAL BILINGUE SURUPUCYU

CANTON:	PROVINCIA:
GUARANDA	**BOLIVAR**

CONTIENE:

DETALLE GRADAS, RAMPAS
PLANTAS

ESCALAS:	FECHA:	LAMINA Nº:
INDICADAS	ABRIL 2020	A-100

SELLOS MUNICIPALES / APROBACIÓN:

ECCOL 2019 ARQUITECTÓNICOS NUM: 100