

LABORATORIO DE FÍSICA Y QUÍMICA



RESPONSABLES:

ARQ. CRISTINA ORTIZ  
DIRECTORA DEL PROYECTO  
ECCOL CIA. LTDA.

ING. HERNAN ERAZO VILLACRESES  
ADMINISTRADOR DE CONTRATO  
BIRF-8542-SBCC-CF-2018-026

ARQ. DOLORES SANCHEZ  
ARQUITECTA DISEÑADORA  
ECCOL CIA. LTDA.

ARQ. MARÍA FERNANDA PAREDES  
ESPECIALISTA  
MINISTERIO DE EDUCACIÓN

PROYECTO: **BIRF-8542-SBCC-CF-2018-026**

**"CONSULTORÍA DE INTERVENCIÓN EN LA INFRAESTRUCTURA EXISTENTE Y PROPUESTA PARA LA REPOTENCIACIÓN DE LA UNIDAD EDUCATIVA INTERCULTURAL BILINGUE SURUPUCYU, UBICADA EN EL CANTÓN GUARANDA, PROVINCIA DE BOLIVAR"**



UNIDAD EDUCATIVA: **UNIDAD EDUCATIVA INTERCULTURAL BILINGUE SURUPUCYU**

CANTON: **GUARANDA**

PROVINCIA: **BOLIVAR**

CONTIENE:


LABORATORIO DE FÍSICA Y QUÍMICA  
FACHADAS - CORTES

ESCALAS: **INDICADAS**

FECHA: **ABRIL 2020**


LAMINA Nº: **A-036**

SELLOS MUNICIPALES / APROBACIÓN:

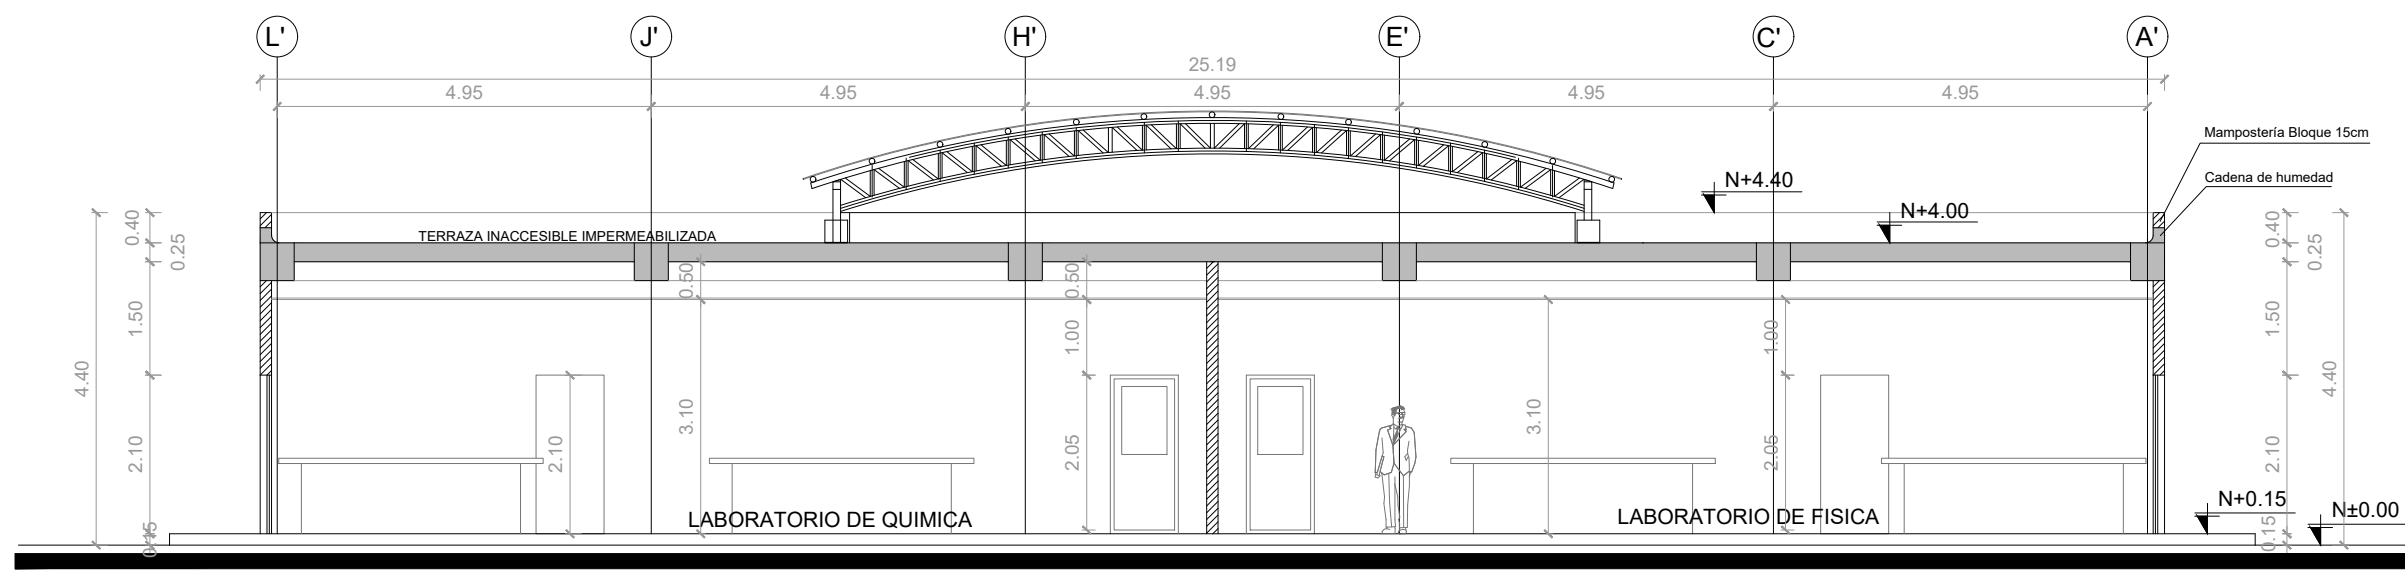


CORTE A-A'

ESCALA 1:100

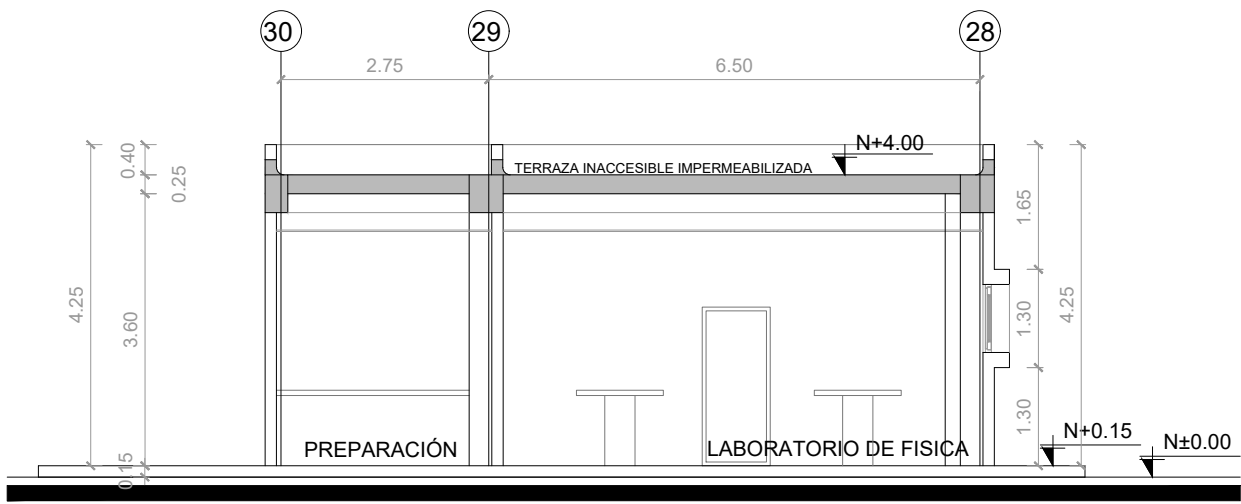


CORTE B-B'

ESCALA 1:100

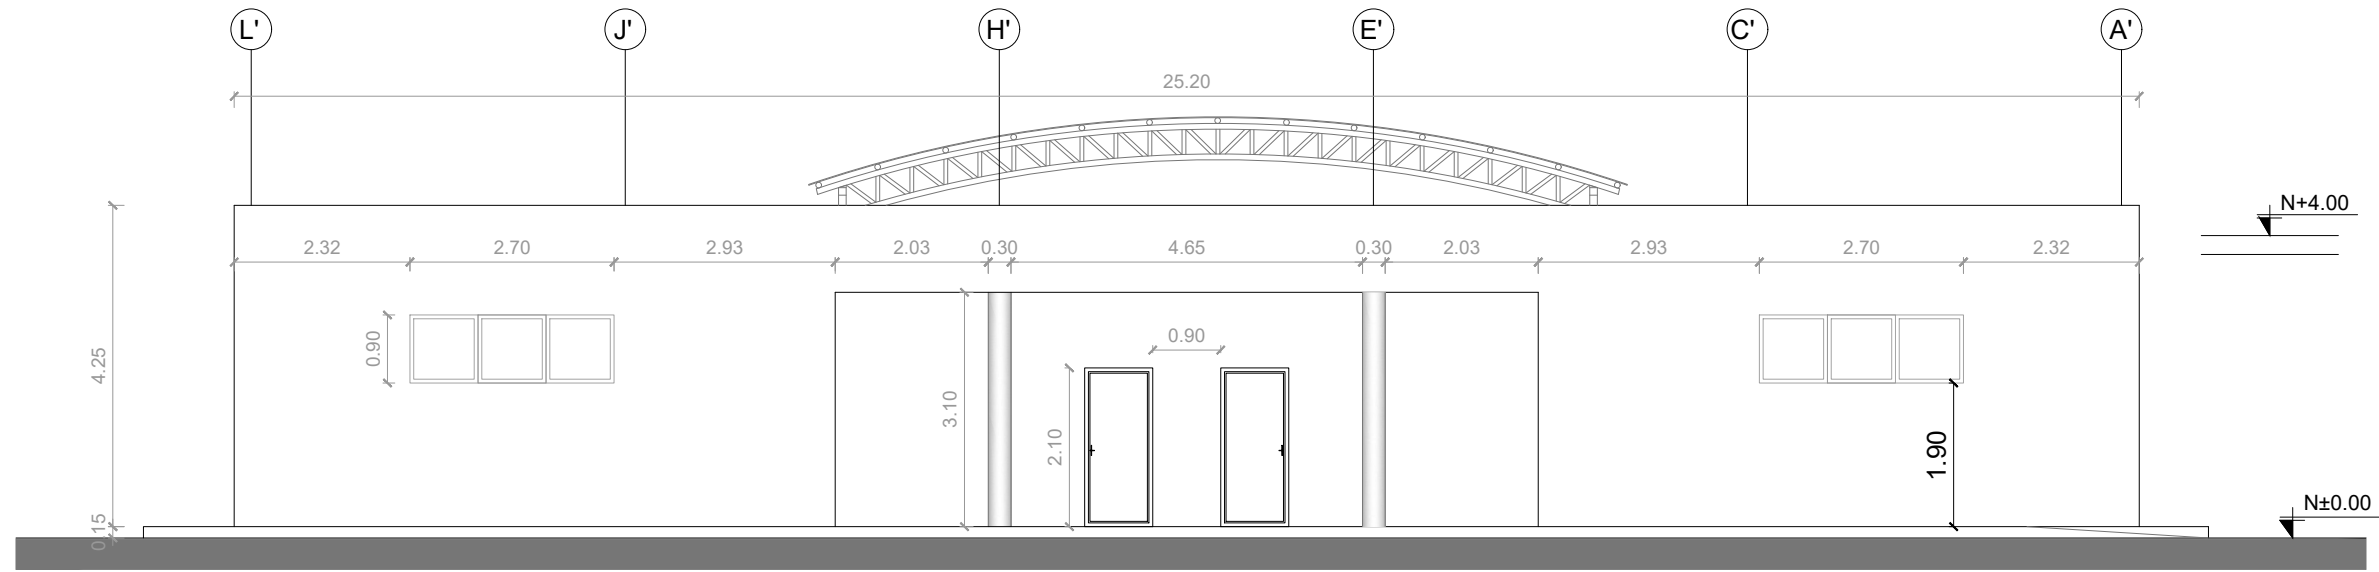


FACHADA FRONTAL

ESCALA 1:100

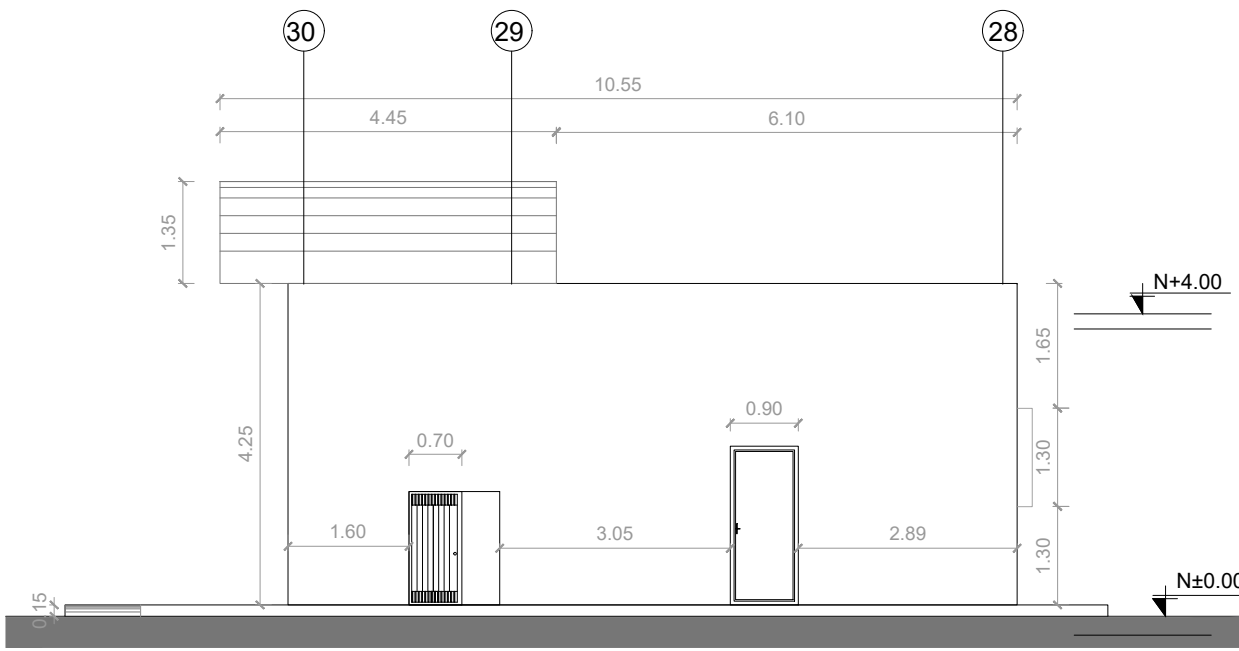


FACHADA LATERAL DERECHA

ESCALA 1:100

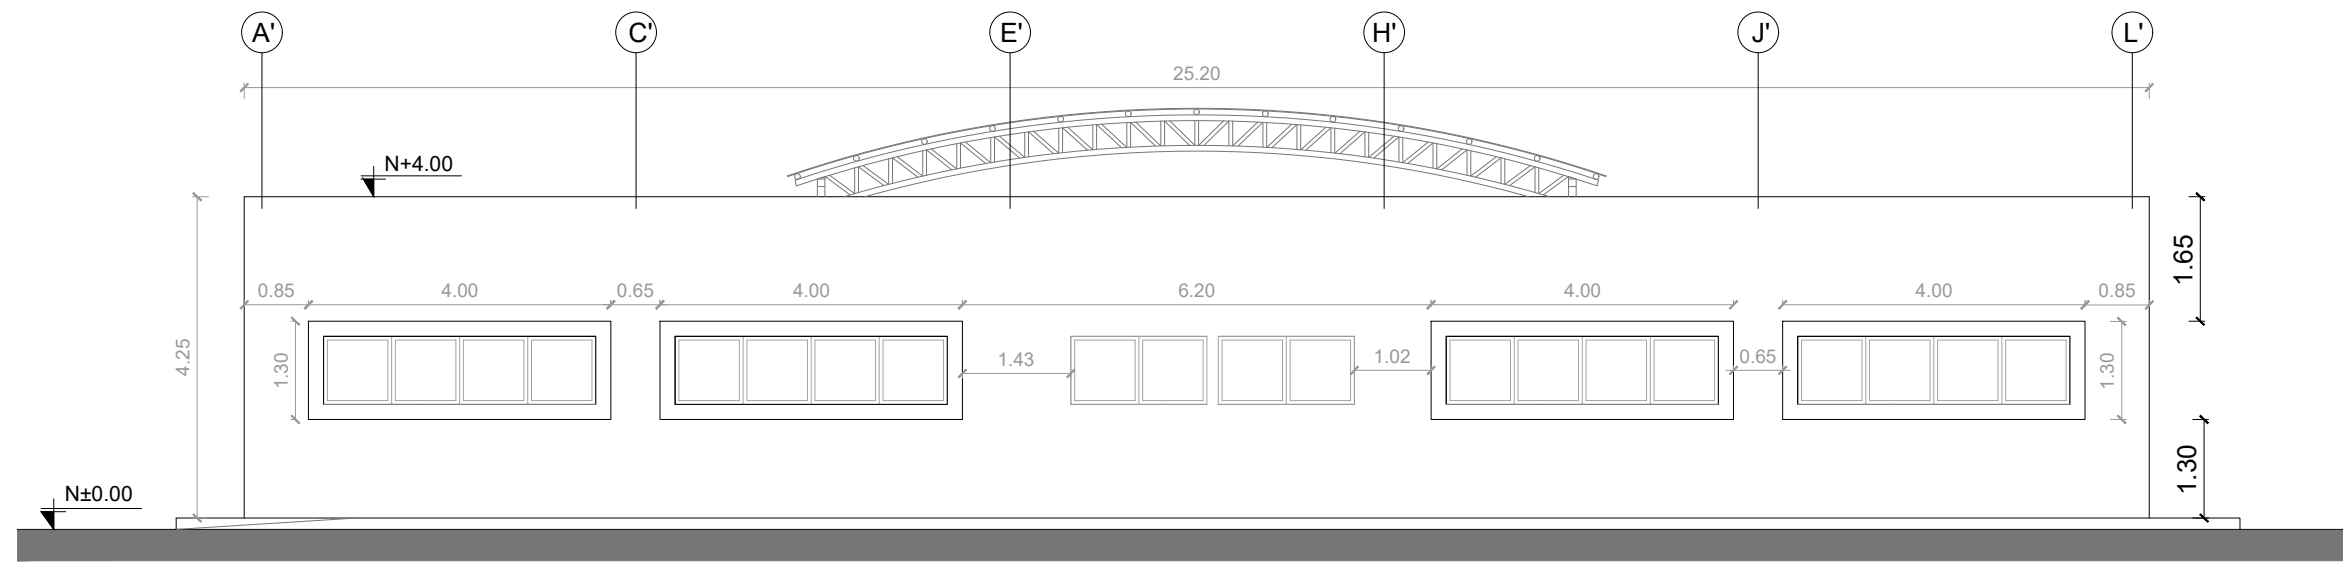

FACHADA POSTERIOR

ESCALA 1:100

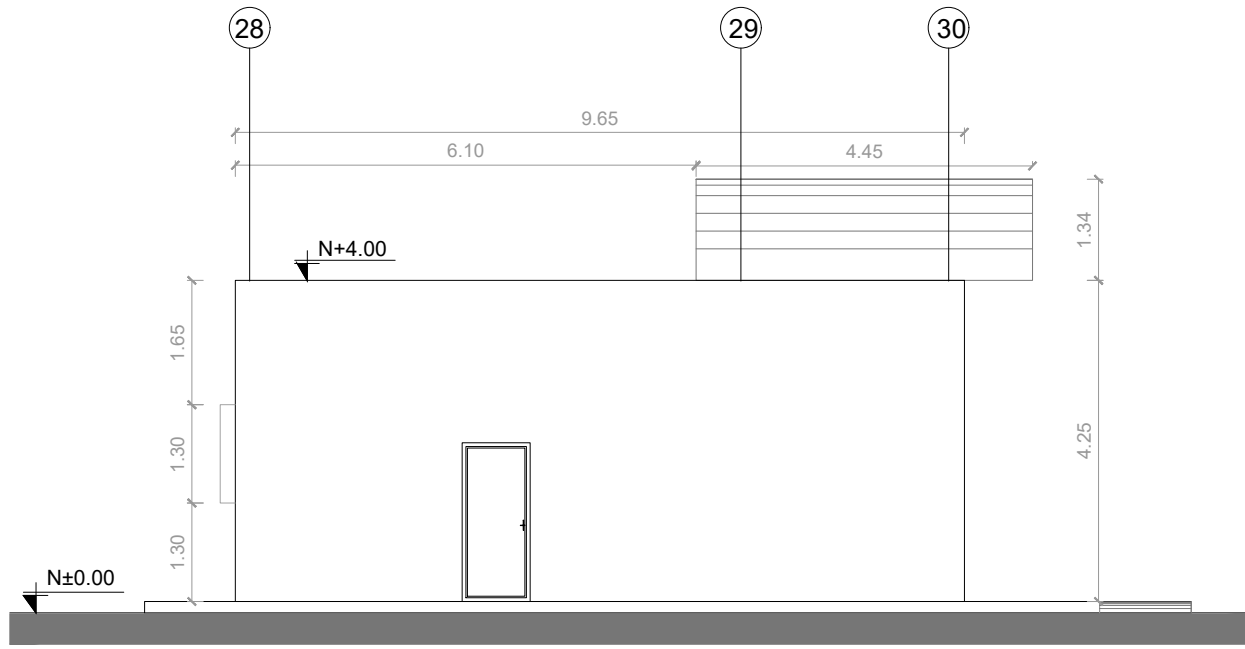

FACHADA LATERAL IZQUIERDA

ESCALA 1:100