






PLANTA BAR
ESCALA 1:75

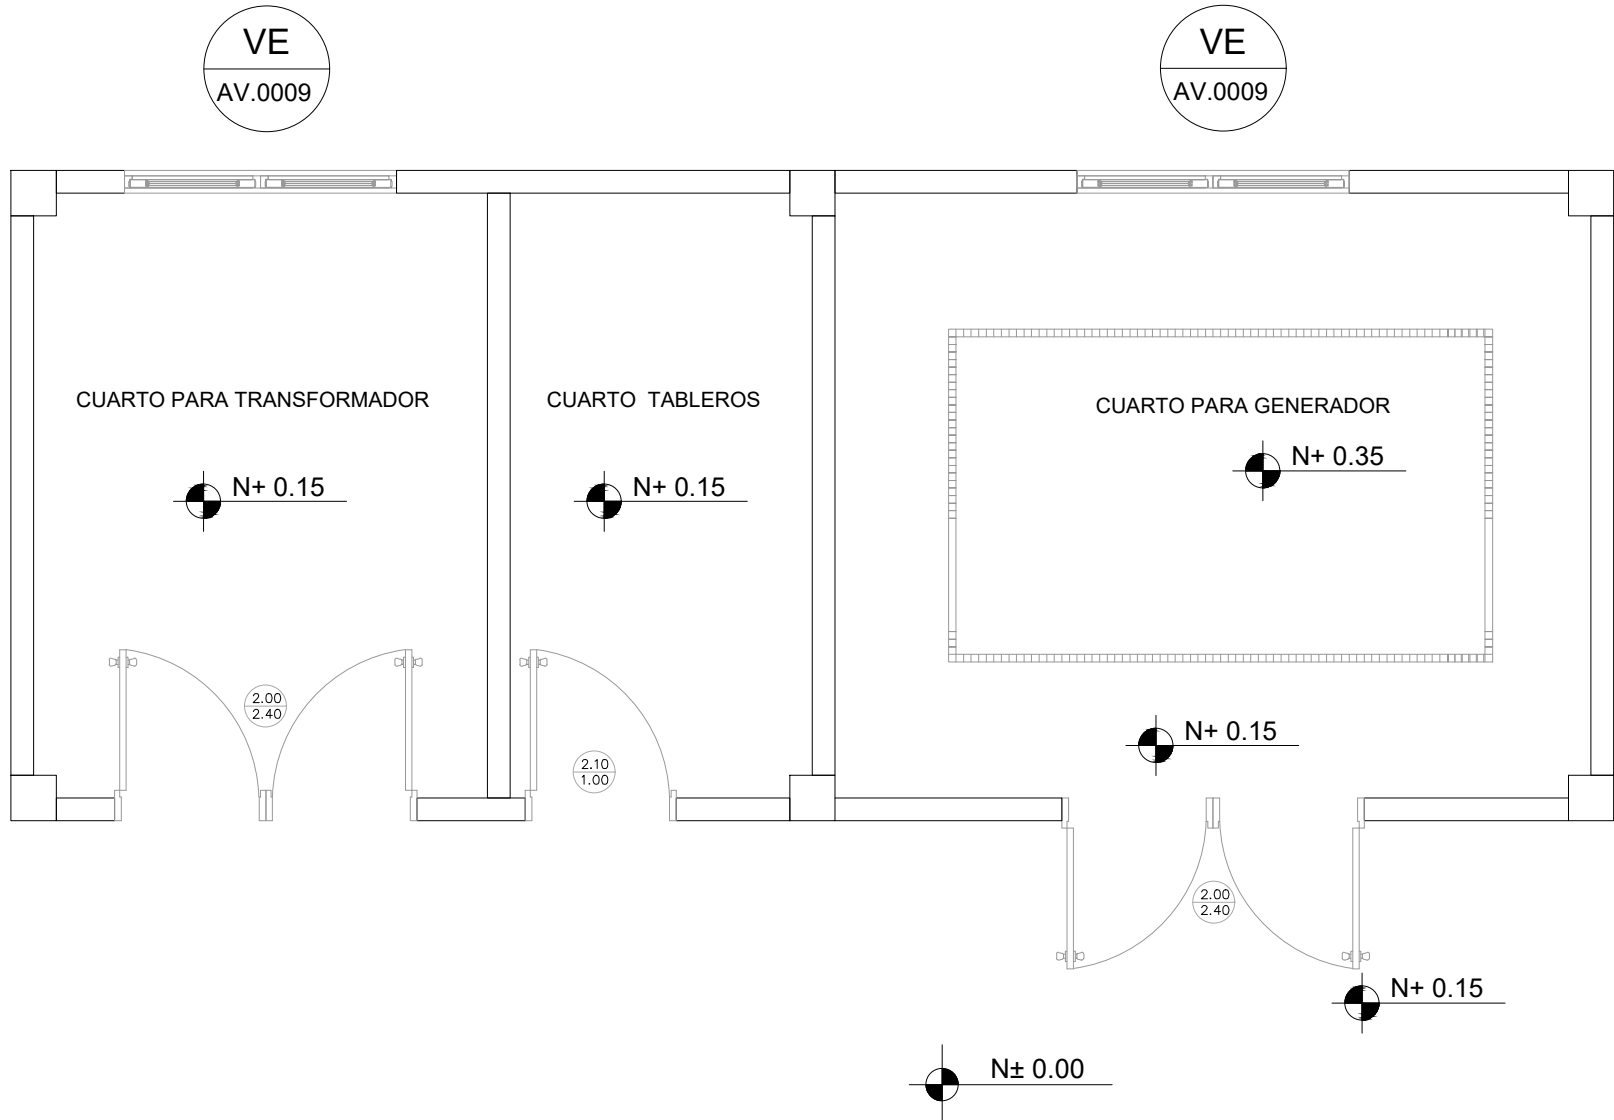

PLANTA - CUARTO DE MÁQUINAS
ESCALA 1:200

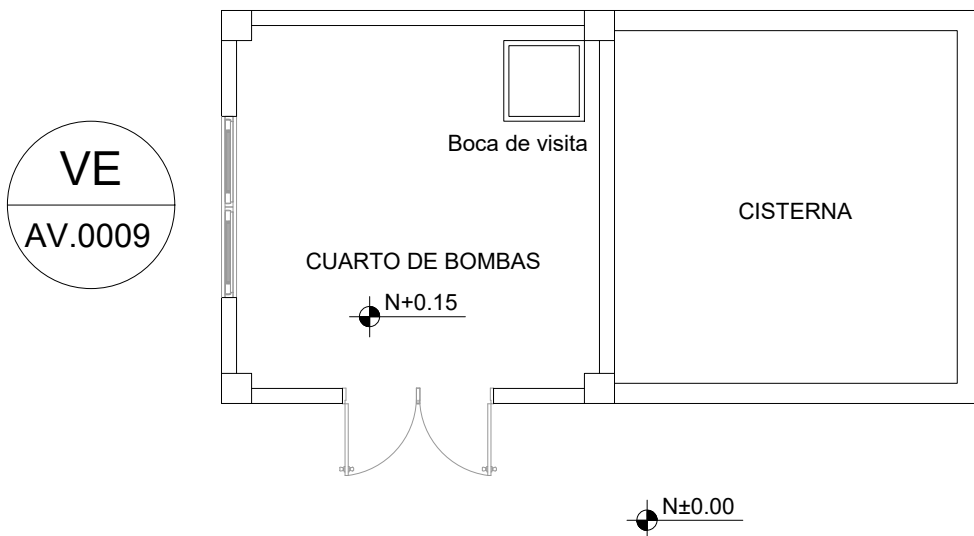

PLANTA - CUARTO DE BOMBAS
ESCALA 1:75

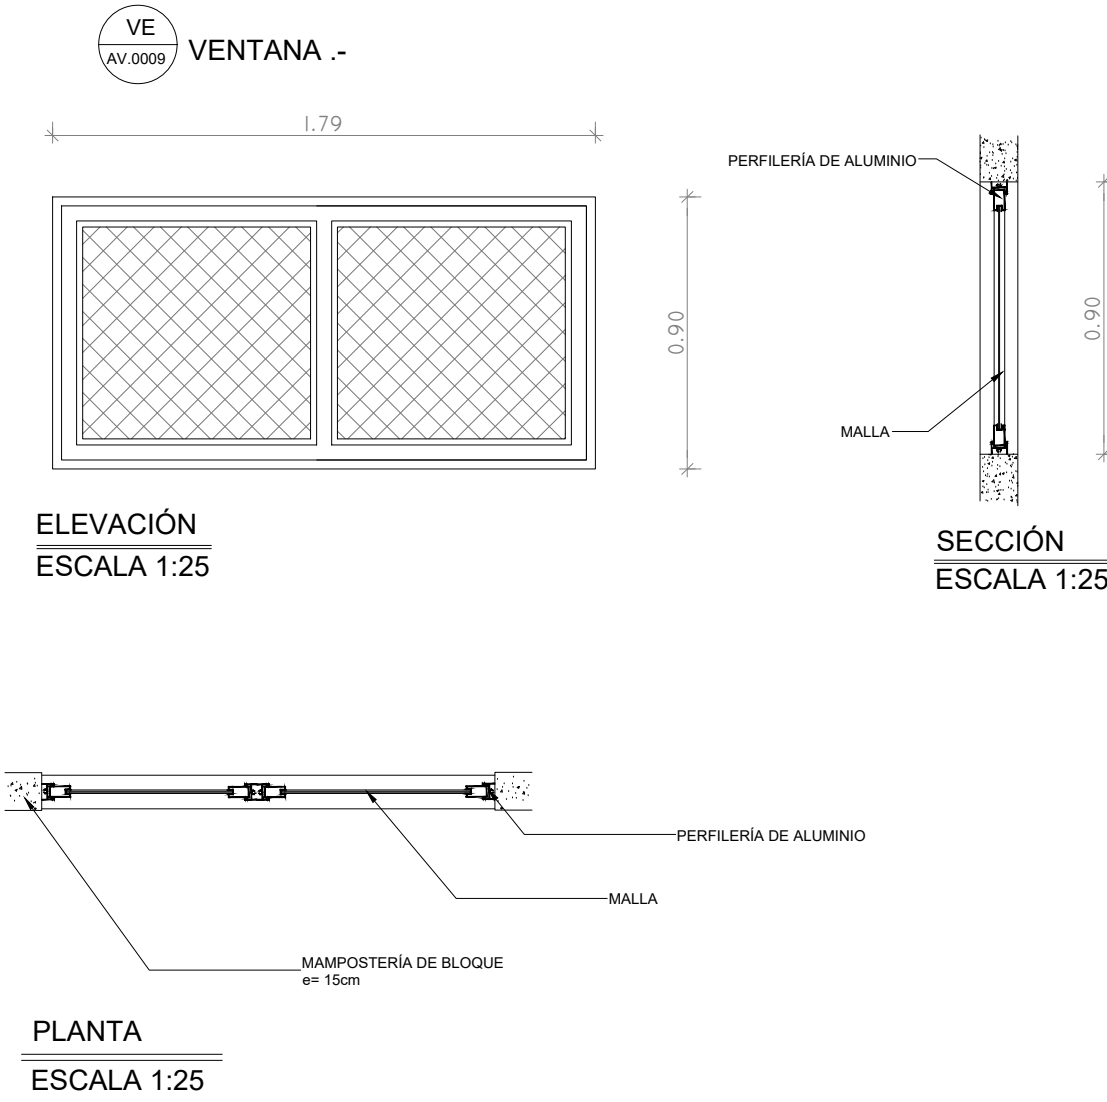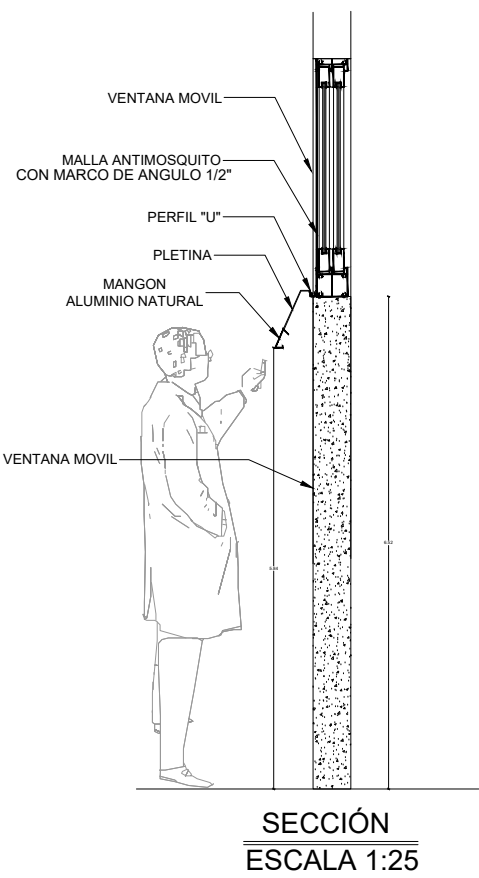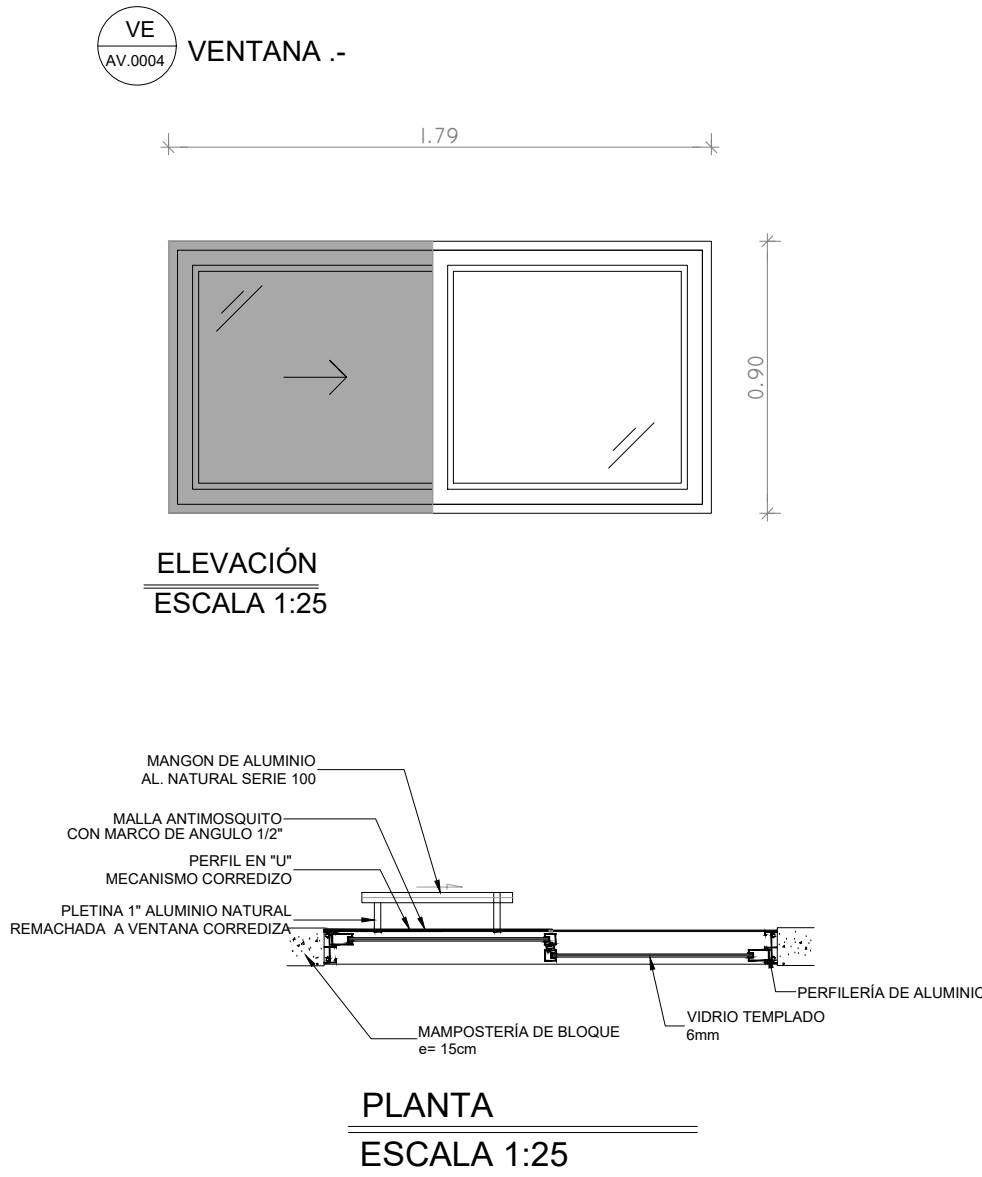

CUADRO DE VENTANAS			
BAR			
VENTANAS VE	VE AV. 0004	VENTANA CORREDIZA ALUMINIO Y VIDRIO 6MM DE 1.80 mts. x 0.90 mts.	2
	CUARTO DE MAQUINAS		
	VE AV. 0009	VENTANA CORREDIZA ALUMINIO Y MALLA DE 1.80 mts. x 0.90 mts.	2
	CUARTO DE BOMBAS		
	VE AV. 0009	VENTANA CORREDIZA ALUMINIO Y MALLA DE 1.80 mts. x 0.90 mts.	1



RESPONSABLES:

Cristina Ortiz

ARQ. CRISTINA ORTIZ
DIRECTORA DEL PROYECTO
ECCOL CIA. LTDA.

ING. HERNAN ERAZO VILLACRESES
ADMINISTRADOR DE CONTRATO
BIRF-8542-SBCC-CF-2018-026

Dolores Sanchez

ARQ. DOLORES SANCHEZ
ARQUITECTA DISEÑADORA
ECCOL CIA. LTDA.

ARQ. MARÍA FERNANDA PAREDES
ESPECIALISTA
MINISTERIO DE EDUCACIÓN

PROYECTO:

BIRF-8542-SBCC-CF-2018-026

"CONSULTORÍA DE INTERVENCIÓN EN LA INFRAESTRUCTURA EXISTENTE Y PROPUESTA PARA LA REPOTENCIACIÓN DE LA UNIDAD EDUCATIVA INTERCULTURAL BILINGUE SURUPUCYU, UBICADA EN EL CANTÓN GUARANDA, PROVINCIA DE BOLIVAR"

UBICACIÓN EN IMPLANTACIÓN:



UNIDAD EDUCATIVA:

UNIDAD EDUCATIVA INTERCULTURAL BILINGUE SURUPUCYU

CANTON:

GUARANDA

PROVINCIA:

BOLIVAR

CONTIENE:

BAR / CUARTO DE MÁQUINAS / CUARTO DE BOMBAS
CODIFICACIÓN DE VENTANAS

ESCALAS:

INDICADAS

FECHA:

ABRIL 2020

LAMINA N°:

A-045

SELLOS MUNICIPALES / APROBACIÓN: