

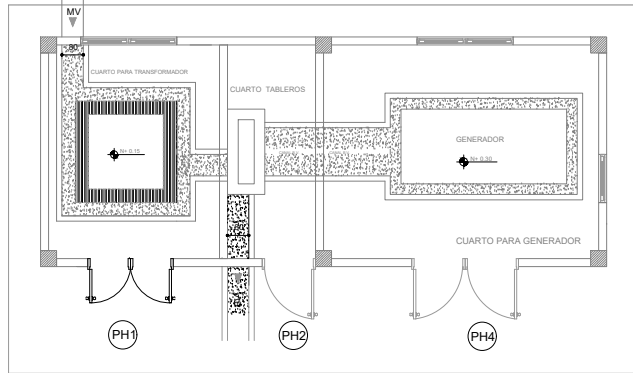




BLOQUE CUARTO DE MÁQUINAS

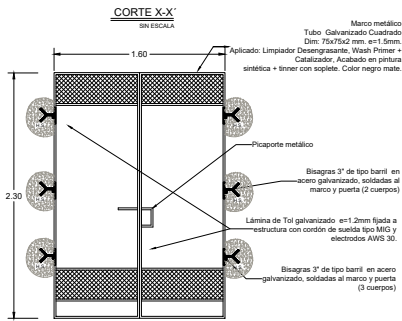


PLANTA TIPO
ESCALA 1:50

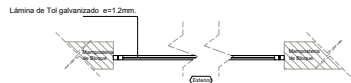

PUERTA DE TOL GALVANIZADO-PH1
ESCALA: 1:25

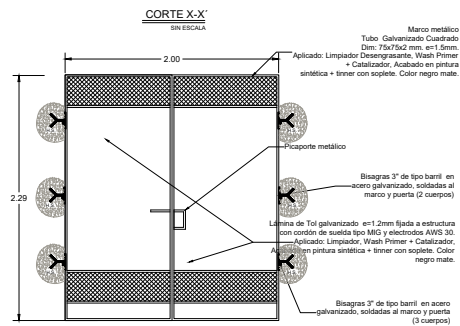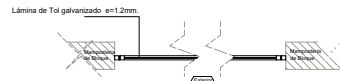

PUERTA DE TOL GALVANIZADO-PH4
SIN ESCALA

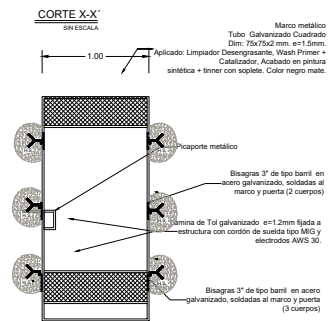

PUERTA DE TOL GALVANIZADO-PH2
ESCALA: 1:25

TIPOLOGÍA DE PUERTAS				
TIPO	MEDIDAS		DESCRIPCION	CANTIDAD
	ANCHO	ALTO		
PH1	1.60	2.30	PUERTA DE TOL DE 1.5 mm ESTRUCTURADO EN TUBO CUADRADO DE 75x75x2 mm MALLA ELECTRODUCIDA DE 10x10x4 mm. PICAPORTE, PINTURA ELECTROSTATICA NEGRA MATE.	1
PH2	1.00	2.10	PUERTA DE TOL DE 1.5 mm ESTRUCTURADO EN TUBO CUADRADO DE 75x75x2 mm MALLA ELECTRODUCIDA DE 10x10x4 mm. PICAPORTE, PINTURA ELECTROSTATICA NEGRA MATE.	1
PH4	2.00	2.30	PUERTA DE TOL DE 1.5 mm ESTRUCTURADO EN TUBO CUADRADO DE 75x75x2 mm MALLA ELECTRODUCIDA DE 10x10x4 mm. PICAPORTE, PINTURA ELECTROSTATICA NEGRA MATE.	1
TOTAL				3

MINISTERIO DE EDUCACIÓN



RESPONSABLES:

ARQ. CRISTINA ORTIZ
DIRECTORA DEL PROYECTO
ECCOL CIA. LTDA.

ING. HERNAN ERAZO VILLACRESE
ADMINISTRADOR DE CONTRATO
BIRF-8542-SBCC-CF-2018-026

ARQ. MARÍA FERNANDA PAREDES
ARQUITECTA DISEÑADORA
ECCOL CIA. LTDA.


ARQ. MARÍA FERNANDA PAREDES
ESPECIALISTA
MINISTERIO DE EDUCACIÓN

PROYECTO:

BIRF-8542-SBCC-CF-2018-026

"CONSULTORÍA DE INTERVENCIÓN EN LA INFRAESTRUCTURA EXISTENTE Y PROPUESTA PARA LA REPOTENCIACIÓN DE LA UNIDAD EDUCATIVA INTERCULTURAL BILINGUE SURUPUCYU, UBICADA EN EL CANTÓN GUARANDA, PROVINCIA DE BOLIVAR"

UBICACIÓN EN IMPLANTACIÓN:

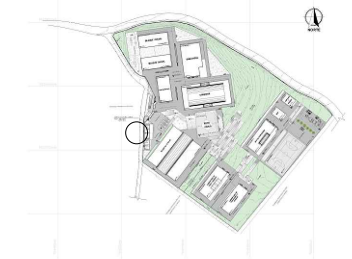

UNIDAD EDUCATIVA:

UNIDAD EDUCATIVA INTERCULTURAL BILINGUE SURUPUCYU

CANTÓN:

GUARANDA

PROVINCIA:

BOLIVAR

CONTIENE:

CUARTO DE MAQUINAS
DETALLES DE PUERTAS

ESCALAS:

INDICADAS

FECHA:

ABRIL 2020

LÁMINA N°:

A-058

SELLOS MUNICIPALES / APROBACIÓN: