BLOQUE 1 DE 12 - PLANTA BAJA SISTEMA DE ILUMINACIÓN

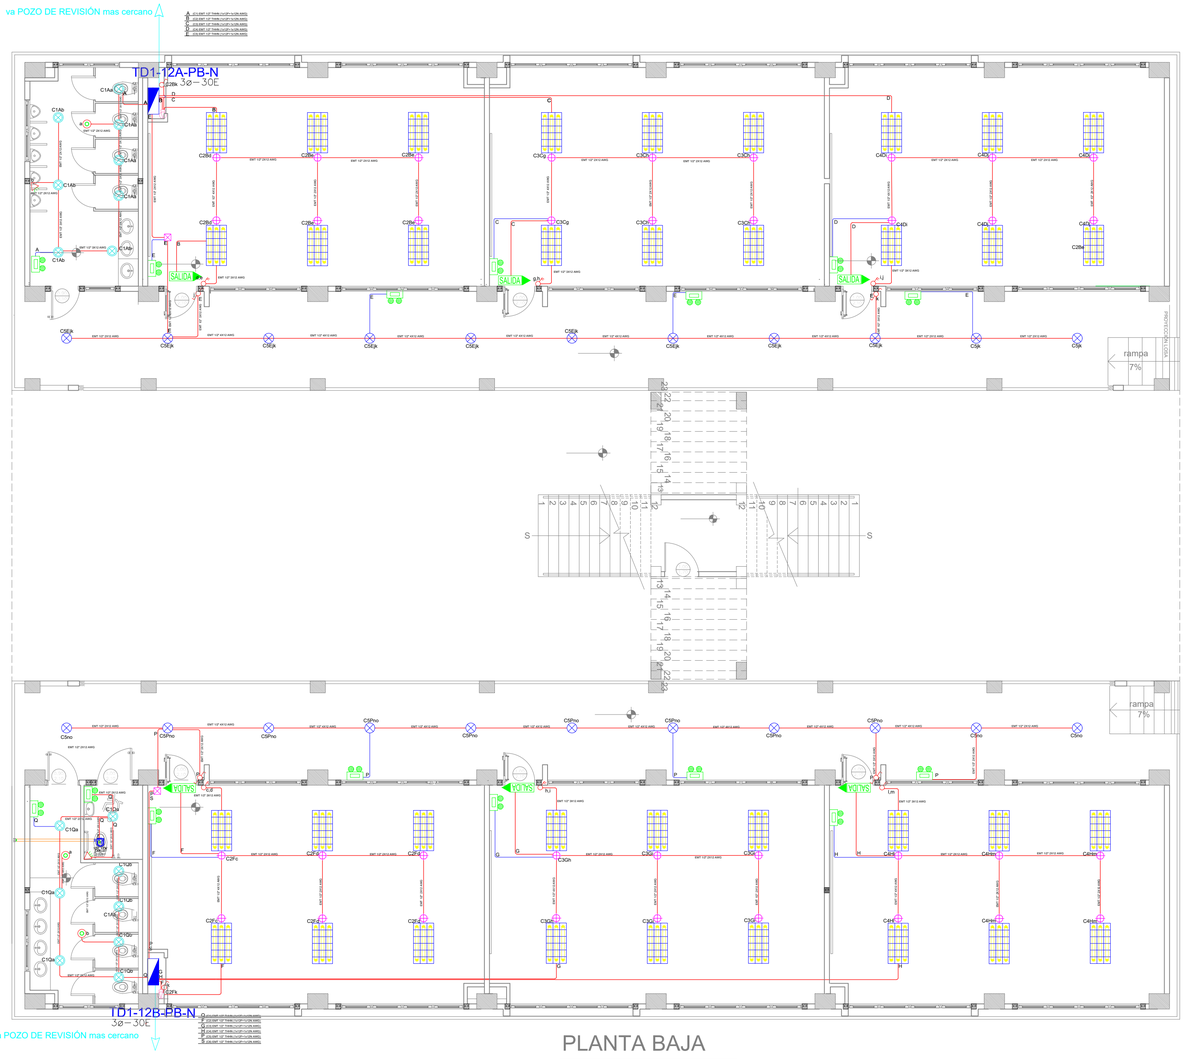

PLANTA BAJA

ESCALA 1:100

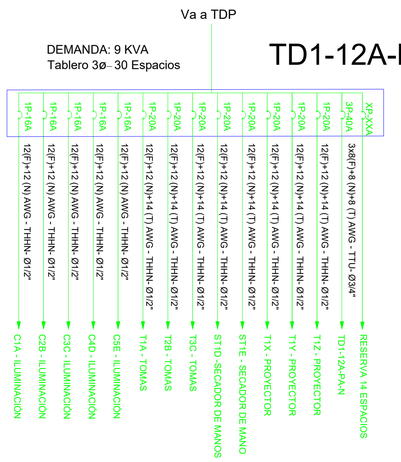

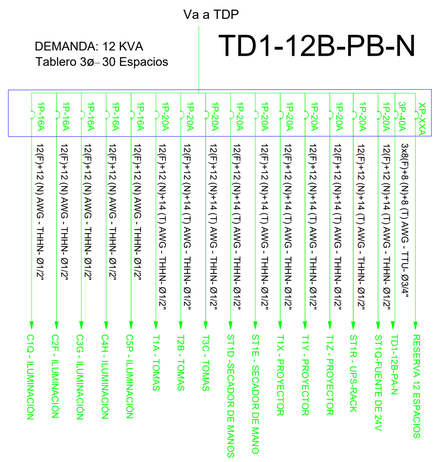

SIMBOLOGÍA ILUMINACIÓN		
ELEMENTO	DESCRIPCIÓN	CANTIDAD
	Interruptor Simple	2
	Interruptor Doble	6
	Conmutador Simple	4
3ø– XXE	Tablero centro de carga xø–xxE : #fases - #Espacios	2
	Luminaria Led 3x18W 120V, empotrado.	36
	Luminaria Tipo Plafón LED 1x24W/120V.	22
	Luminaria Tipo Ojo de Buey LED 1x18W/120V.	16
	Aplique de pared LED 2x5W	0
	Sensor de movimiento 360° - PIR	3
	Sensor de movimiento 180°-PIR	2
	Tubería EMT 1x12F+1x12N	-
	Caja de paso 10x10cm	2
	Extractor de baño	1
	Aplique de pared LED 2x5W interior	2
	Caja de octogonal	76
	Lampara de Emergencia	15
SALIDA	Letrero de Salida	6

MINISTERIO DE EDUCACIÓN

Toda una Vida

EL GOBIERNO DE TODOS

RESPONSABLES:

ARQ. CRISTINA ORTIZ
DIRECTORA DE PROYECTO
ECCOL CIA. LTDA.

ING. HERNÁN ERAZO VILLACRESES
ADMINISTRADOR DE CONTRATO
BIRF-8542-SBCC-CF-2018-027

ING. CRISTINA MORENO PÉREZ
INGENIERA ELÉCTRICA
ECCOL CIA. LTDA.

ING. KLÉBER VINICIO ITAZ
ESPECIALISTA
MINISTERIO DE EDUCACIÓN

PROYECTO:

BIRF-8542-SBCC-CF-2018-026

"CONSULTORÍA DE INTERVENCIÓN EN LA INFRAESTRUCTURA EXISTENTE Y PROPUESTA PARA LA REPOTENCIACIÓN DE LA UNIDAD EDUCATIVA INTERCULTURAL BILINGÜE SURUPUCYU UBICADA EN EL CANTÓN GUARANDA, PROVINCIA DE BOLÍVAR"

UBICACIÓN EN IMPLANTACIÓN:

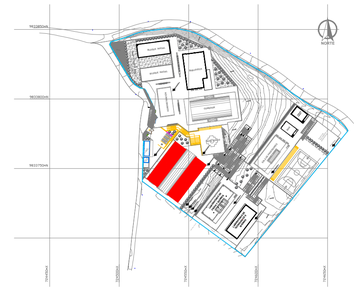

UNIDAD EDUCATIVA:

UNIDAD EDUCATIVA INTERCULTURAL BILINGÜE SURUPUCYU

CANTÓN: **GUARANDA**

PROVINCIA: **BOLÍVAR**

CONTIENE:

BLOQUE 1 DE 12
PLANTA BAJA
SISTEMA DE ILUMINACIÓN

ESCALAS:	FECHA:	LAMINA Nº:
INDICADAS	Junio 2020	EL-01

SELLOS MUNICIPALES / APROBACIÓN:

NUM: EL-01 | ELÉCTRICO | ECCOL-2020