
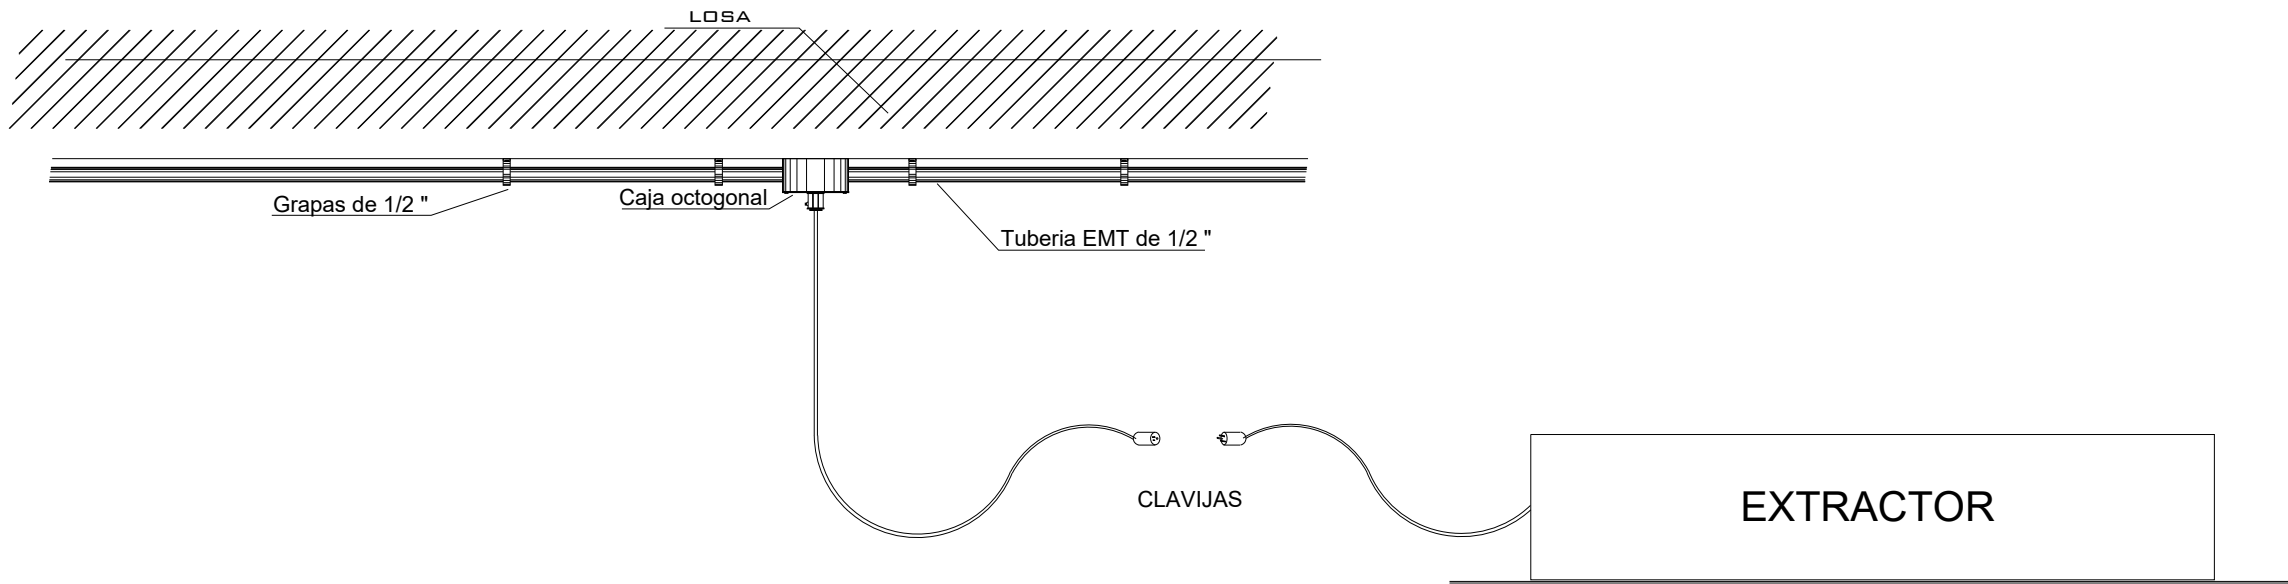
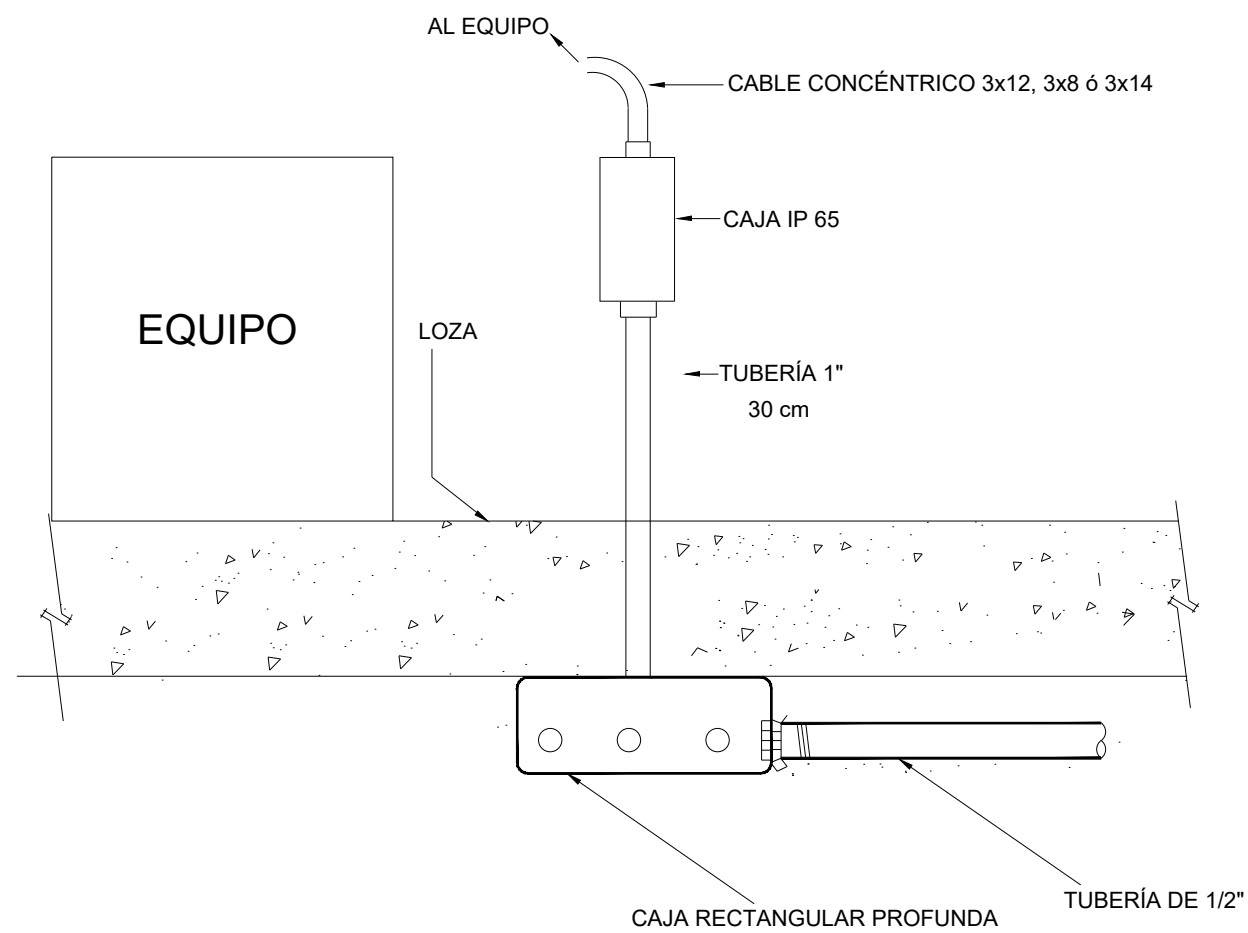


LABORATORIO DE TECNOLOGÍA E IDIOMAS - SISTEMA MECÁNICO

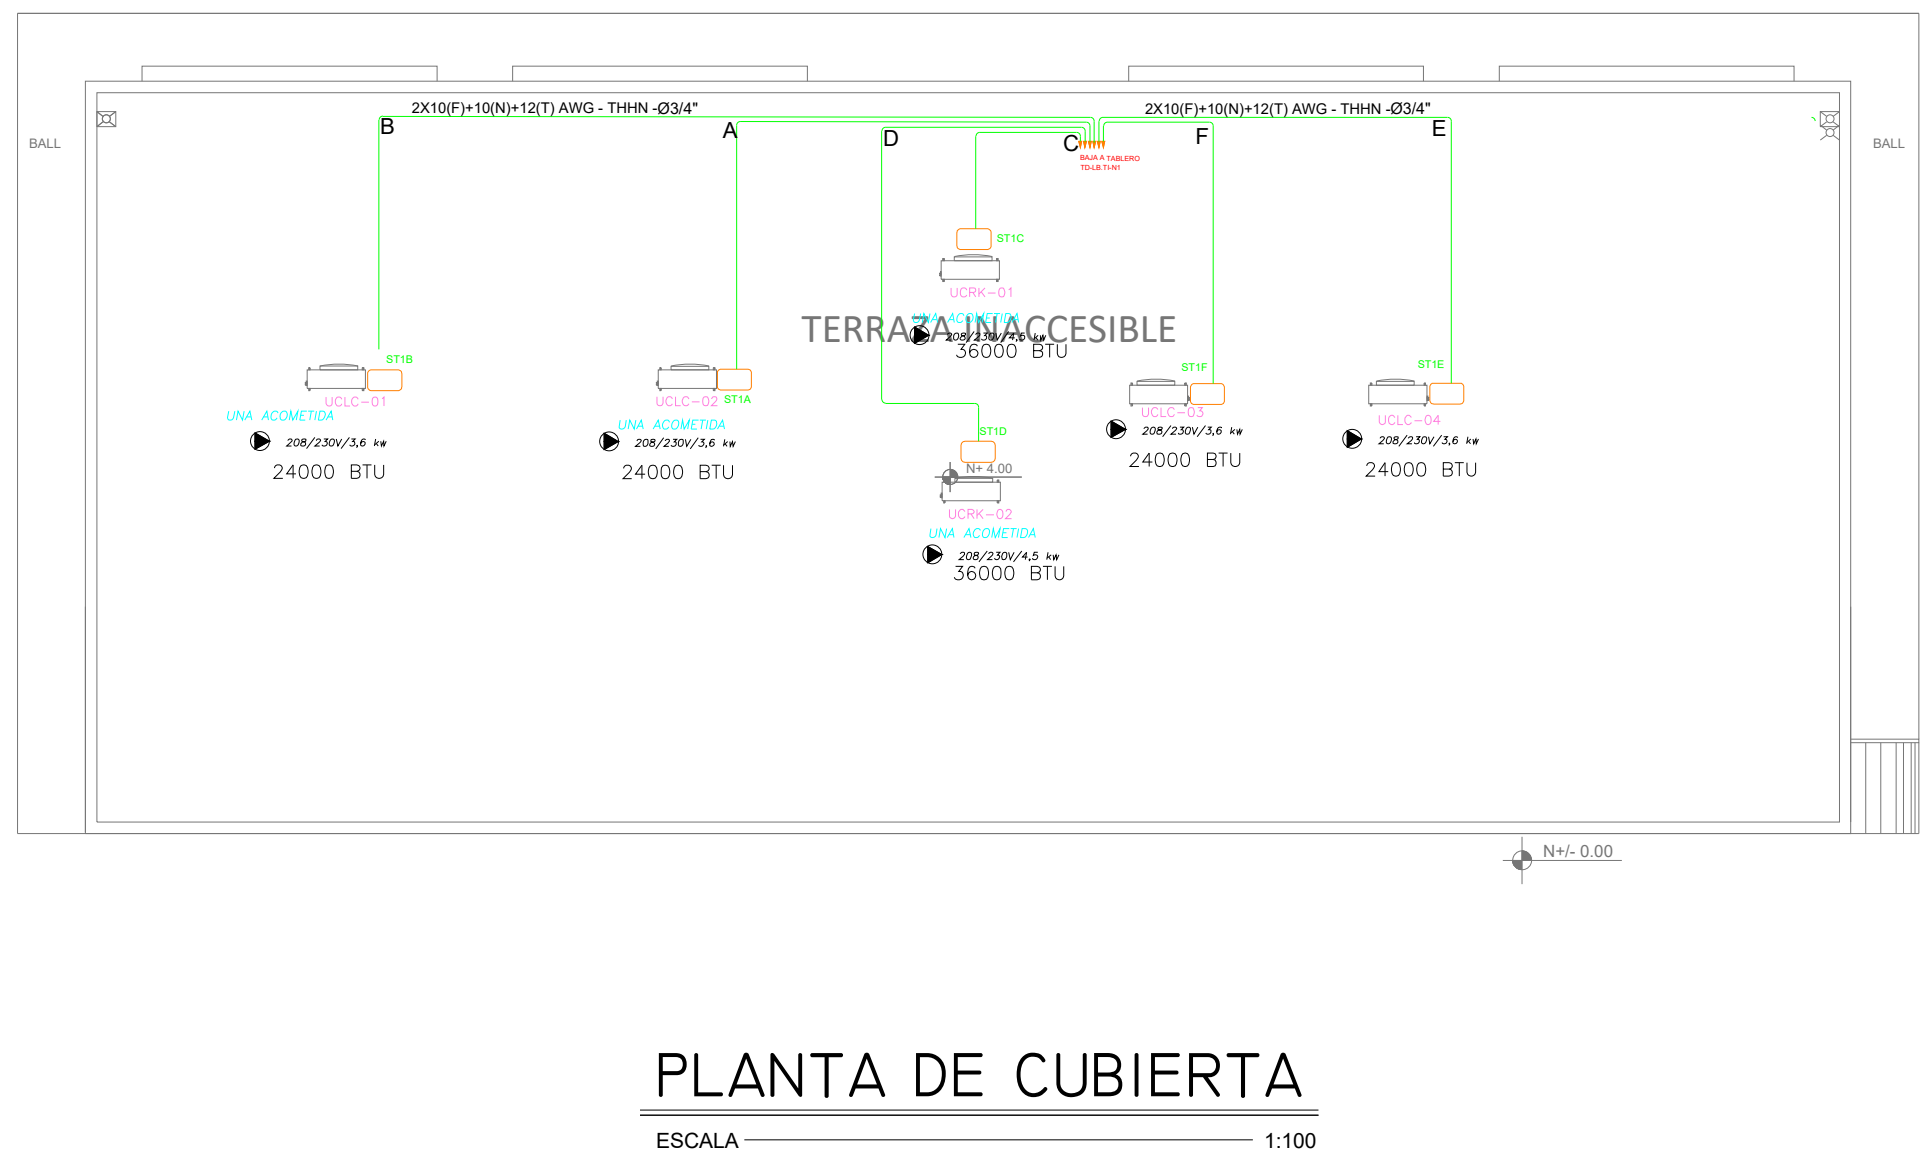

CUADRO DE EQUIPOS DE AIRE ACONDICIONADO Y VENTILACIÓN															
ITEM	DENOMINACION	CANTIDAD	TIPO	CAP. BTU/H	CARACTERÍSTICAS MECANICAS					CARACTERÍSTICAS ELECTRICAS				OBSERVACIÓN	
					CFM	PRESIÓN ESTÁTICA	FILTRO	NIVEL DE RUIDO dBA	pot HP	Ø FASE	V Volt	Hz Frecuencia	A Amp		Pot kW
UCLC-0X	UNIDAD SPLIT CASSETTE DE 4 V	4	EVAPORADORA	24000	800	—	—	30							Inverter/R-410
			CONDENSADORA		—	—	—	40		2	220	60		3.6	
UCRK-0X	UNIDAD SPLIT DE PARED	2	EVAPORADORA	36000	630	—	—	30							Inverter/R-410
			CONDENSADORA		—	—	—	40		2	220	60		4.5	

SIMBOLOGÍA CLIMATIZACIÓN Y VENTILACIÓN		
ELEMENTO	DESCRIPCIÓN	CANTIDAD
AA	Salida especial para evaporadoras.	6
AA	Salida especial para ventilador.	-
	Salida especial para condensadoras, caja IP 65 20X20 cm.	6
	Ventilador helicocentrífugo	-
	Unidad evaporadora-Split de consola	-
	Unidad condensadora	6
	Ventilador evaporadora-Cassette de 4 vías	-
	Ventilador de extracción tipo hongo	-
	Ventilador centrífugo	-

RESPONSABLES:

ARQ. CRISTINA ORTIZ
DIRECTORA DE PROYECTO
ECCOL CIA. LTDA.

ING. HERNÁN ERAZO VILLACRESES
ADMINISTRADOR DE CONTRATO
BIRF-8542-SBCC-CF-2018-027

ING. CRISTINA MORENO PÉREZ
INGENIERA ELÉCTRICA
ECCOL CIA. LTDA.


ING. KLÉBER VINICIO ITAZ
ESPECIALISTA
MINISTERIO DE EDUCACIÓN

PROYECTO:

BIRF-8542-SBCC-CF-2018-026

"CONSULTORIA DE INTERVENCIÓN EN LA INFRAESTRUCTURA EXISTENTE Y PROPUESTA PARA LA REPOTENCIACIÓN DE LA UNIDAD EDUCATIVA INTERCULTURAL BILINGÜE SURUPUCYU UBICADA EN EL CANTÓN GUARANDA, PROVINCIA DE BOLÍVAR"

UBICACIÓN EN IMPLANTACIÓN:

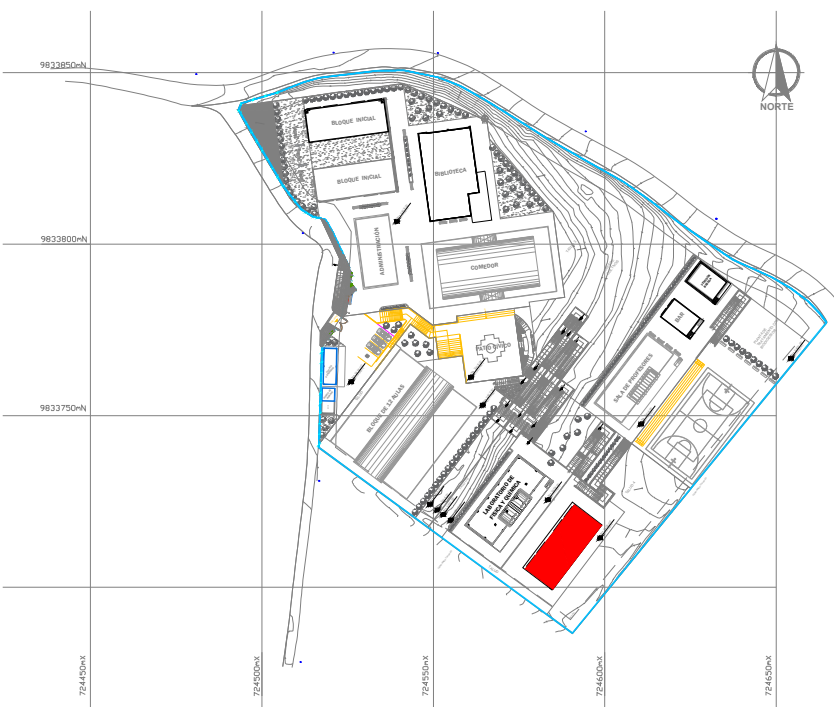

UNIDAD EDUCATIVA:

UNIDAD EDUCATIVA INTERCULTURAL BILINGÜE
SURUPUCYU

CANTÓN:

GUARANDA

PROVINCIA:

BOLÍVAR

CONTIENE:

LABORATORIO - TECNOLOGÍA E IDIOMAS
SISTEMA DE FUERZA - MECÁNICO

ESCALAS:

INDICADAS

FECHA:

Junio 2020

LAMINA Nº:

EL-13

SELLOS MUNICIPALES / APROBACIÓN: