

SISTEMA DE ILUMINACIÓN



ESCALA 1:100

DEMANDA: 15.1 KVA
Tablero 3Ø-30 Espacios

Va a TDP-1

TD-BIBLIO-N

SISTEMA DE FUERZA



ESCALA 1:100

A	(T1) EMT 1/2" (1x12F+1x12N+1x14T) AWG THHN
B	(T2) EMT 1/2" (1x12F+1x12N+1x14T) AWG THHN
C	(T3) EMT 1/2" (1x12F+1x12N+1x14T) AWG THHN
D	(T4) EMT 1/2" (1x12F+1x12N+1x14T) AWG THHN
E	(T5) EMT 1/2" (1x12F+1x12N+1x14T) AWG THHN
F	(T6) EMT 1/2" (1x12F+1x12N+1x14T) AWG THHN
G	(ST1) EMT 3/4" (1x10F+1x10N+1x12T) AWG THHN
H	(ST1) EMT 3/4" (1x10F+1x10N+1x12T) AWG THHN
J	(ST1) EMT 3/4" (1x10F+1x10N+1x12T) AWG THHN
L	(ST1) EMT 1/2" (1x12F+1x12N+1x14T) AWG THHN
M	(ST1) EMT 1/2" (1x12F+1x12N+1x14T) AWG THHN

MINISTERIO DE EDUCACIÓN

RESPONSABLES:

ARQ. CRISTINA ORTIZ
DIRECTORA DE PROYECTO
ECCOL CIA. LTDA.

ING. HERNÁN ERAZO VILLACRESES
ADMINISTRADOR DE CONTRATO
BIRF-8542-SBCC-CF-2018-027

ING. CRISTINA MORENO PÉREZ
INGENIERA ELÉCTRICA
ECCOL CIA. LTDA.


ING. KLÉBER VINICIO ITAZ
ESPECIALISTA
MINISTERIO DE EDUCACIÓN

PROYECTO:

BIRF-8542-SBCC-CF-2018-026

"CONSULTORÍA DE INTERVENCIÓN EN LA INFRAESTRUCTURA EXISTENTE Y PROPUESTA PARA LA REPOTENCIACIÓN DE LA UNIDAD EDUCATIVA INTERCULTURAL BILINGÜE SURUPUCYU UBICADA EN EL CANTÓN GUARANDA, PROVINCIA DE BOLÍVAR"

UBICACIÓN EN IMPLANTACIÓN:

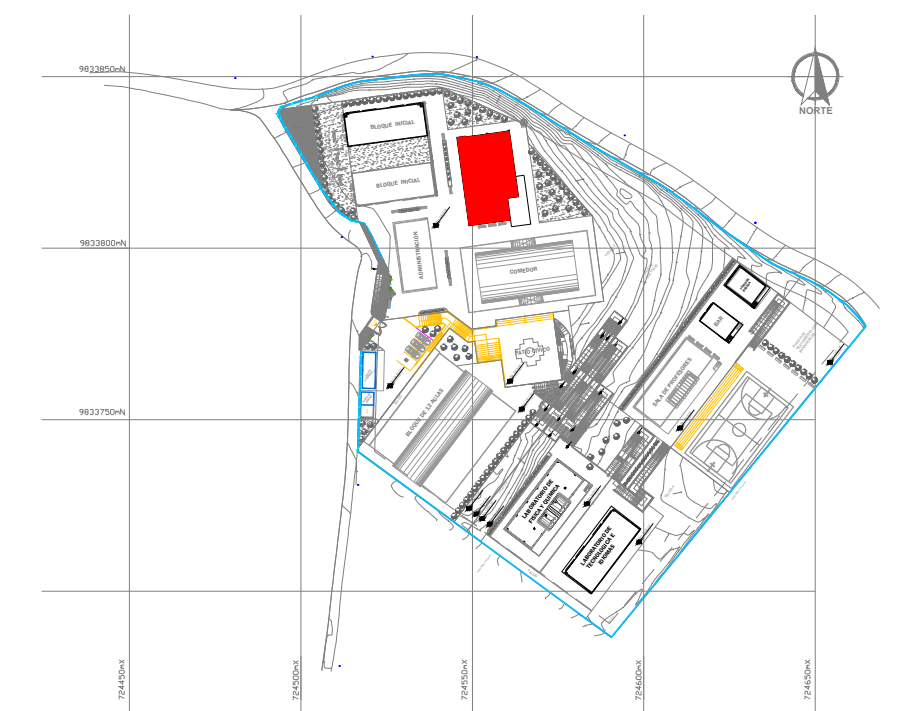

UNIDAD EDUCATIVA:

UNIDAD EDUCATIVA INTERCULTURAL BILINGÜE SURUPUCYU

CANTÓN:

GUARANDA

PROVINCIA:

BOLÍVAR

CONTIENE:

BIBLIOTECA OPCIÓN 1
SISTEMA DE ILUMINACIÓN
SISTEMA DE FUERZA

ESCALAS:

INDICADAS

FECHA:

Junio 2020

LAMINA N°:

EL-16

SELLOS MUNICIPALES / APROBACIÓN: