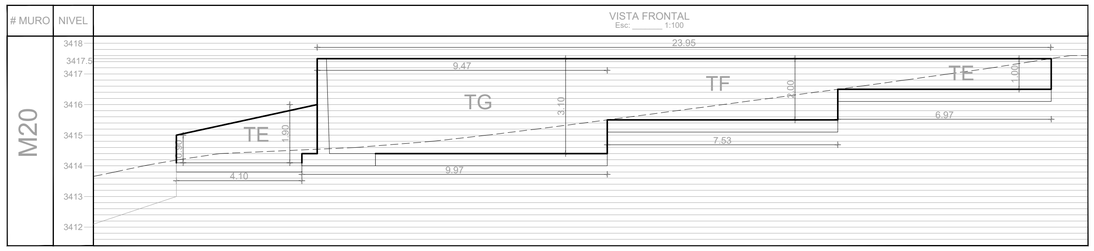

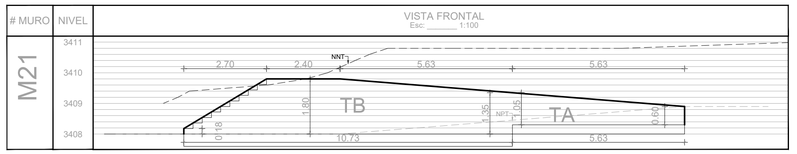

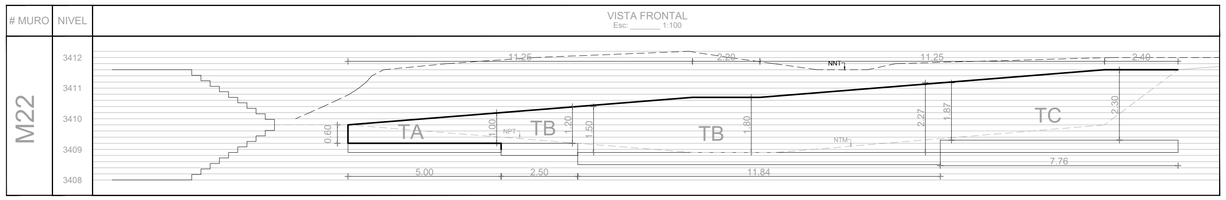

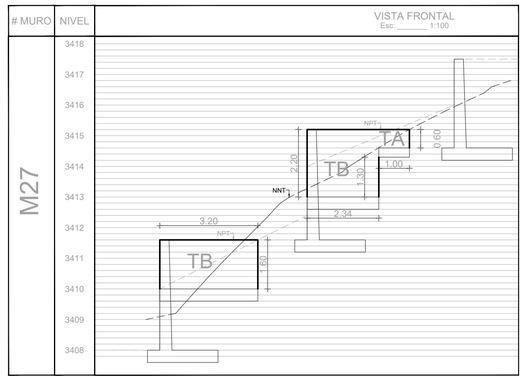

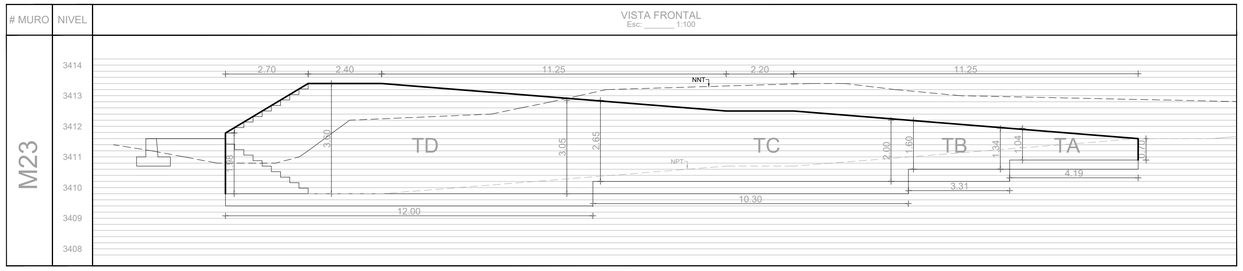

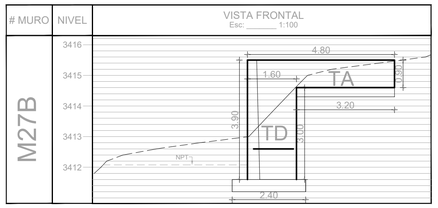

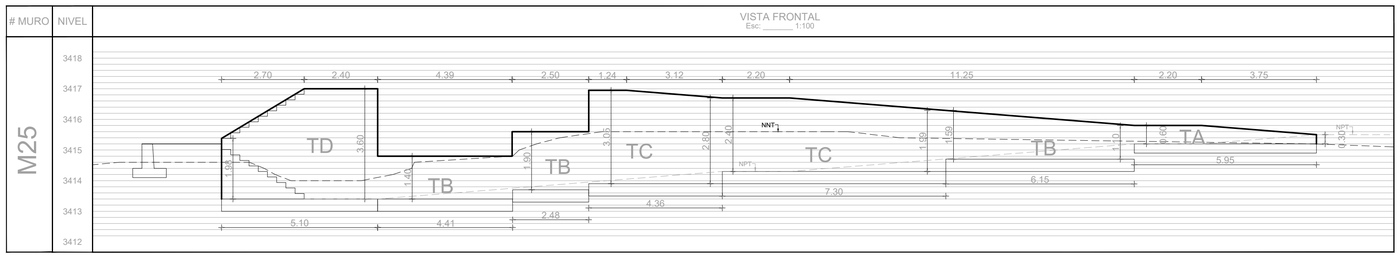

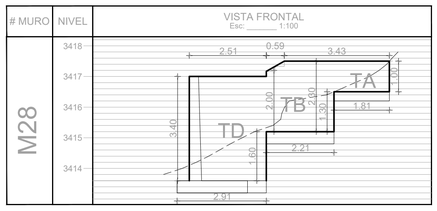

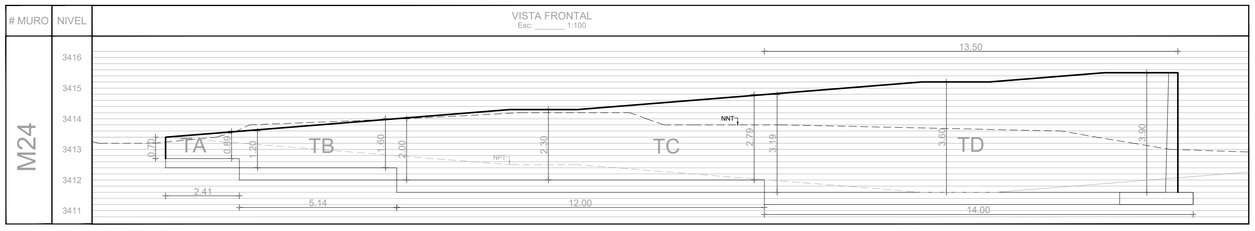

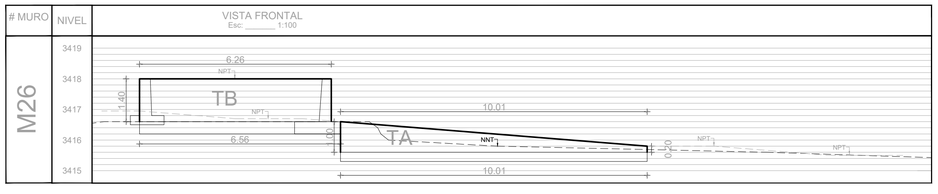

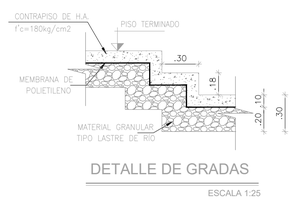

DETALLE DE GRADAS

ESCALA 1:25

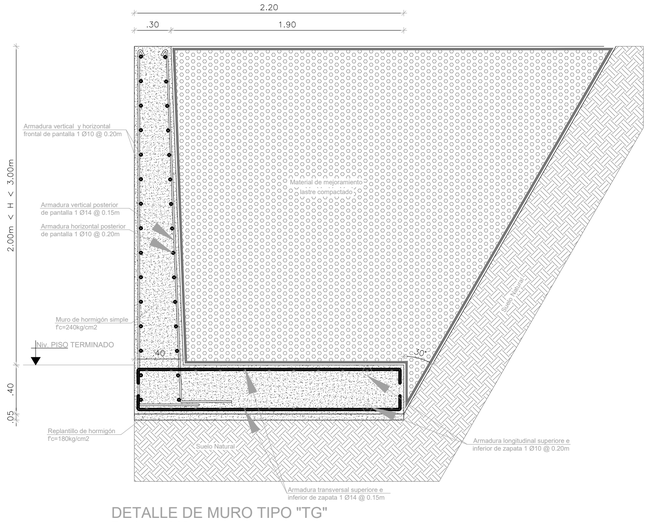

DETALLE DE MURO TIPO "TG"

Escala ___ 1:25

MINISTERIO DE **EDUCACIÓN**

Toda una Vida

EL GOBIERNO DE TODOS

RESPONSABLES:

ARQ. CRISTINA ORTIZ
DIRECTORA DEL PROYECTO
ECCOL CIA. LTDA.

ING. HERNAN ERAZO VILLACRESES
ADMINISTRADOR DE CONTRATO
BIRF-8542-SBCC-CF-2018-026

ING. OMAR PROAÑO
INGENIERO DISEÑADOR
ECCOL CIA. LTDA.

ING. NANCY DE LA ROSA
ESPECIALISTA
MINISTERIO DE EDUCACIÓN

PROYECTO:

BIRF-8542-SBCC-CF-2018-026

"CONSULTORÍA DE INTERVENCIÓN EN LA INFRAESTRUCTURA EXISTENTE Y PROPUESTA PARA LA REPOTENCIACIÓN DE LA UNIDAD EDUCATIVA INTERCULTURAL BILINGUE SURUPUCYU, UBICADA EN EL CANTÓN GUARANDA, PROVINCIA DE BOLIVAR"

UBICACIÓN EN IMPLANTACIÓN:

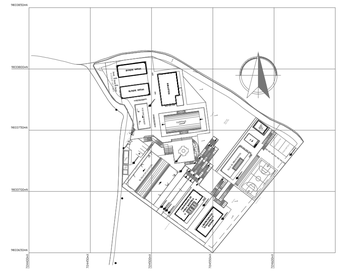

UNIDAD EDUCATIVA:

UNIDAD EDUCATIVA INTERCULTURAL BILINGUE SURUPUCYU

CANTON:	PROVINCIA:
GUARANDA	**BOLIVAR**

CONTIENE:

DISEÑO ESTRUCTURAL
- ELEVACIÓN DE MUROS ESTRUCTURALES
- DETALLE DE GRADA
- DETALLE DE MURO TIPO G

ESCALAS:	FECHA:	LAMINA Nº:
INDICADAS	ENERO 2020	E-034

SELLOS MUNICIPALES / APROBACIÓN:

N.M.M.
ESTRUCTURALES
ECCOL-2020