


SISTEMA CONTRA INCENDIOS

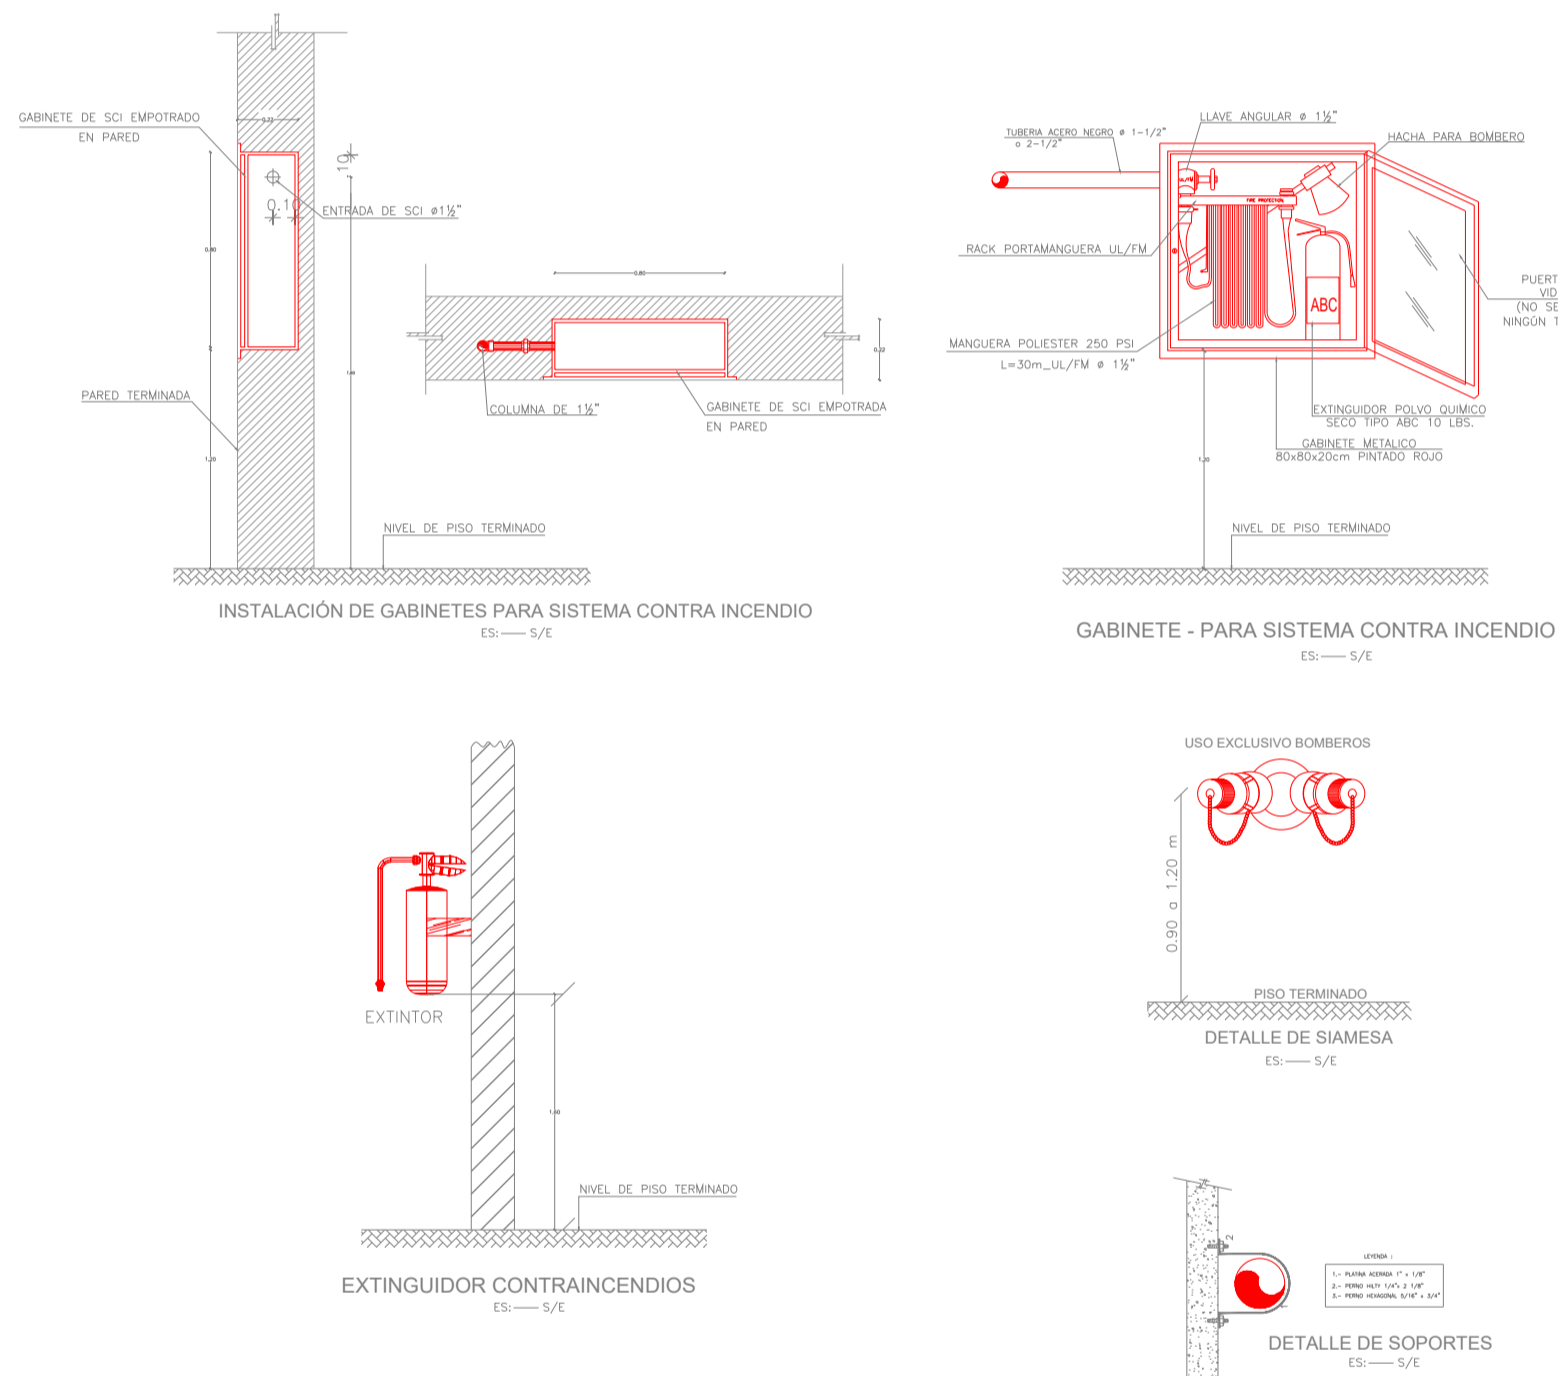

CUADRO DE EDIFICACIONES

1	ÁREA VERDE	13	CANCHAS DE USO MULTIPLE
2	EDUACION INICIAL 1	14	VESTIDORES
3	EDUACION INICIAL 2	15	CUARTO DE BOMBAS
4	BLOQUE DE 12 AULAS	16	ADMINISTRACION
5	COMEDOR - SALON DE USO MULTIPLE	17	ESTACIONAMIENTO
6	LABORATORIO FISICA Y QUIMICA	18	PORTÓN DE INGRESO
7	LAB. DE TECNOLOGÍAS E IDIOMAS	19	PLANTA DE TRATAMIENTO
8	SALA DE PROFESORES		
9	CUARTO DE MAQUINAS		
10	BIBLIOTECA		
11	PATIO CIVICO		
12	BAR		



SIMBOLOGÍA

AGUA LLUVIA	
	TUBERIA HG 1MPA
	NODO
	EXTINTOR DE CO2
	EXTINTOR DE PQS/ABC
	GABIETE CONTRA INCENDIO
	REDUCTOR
	UBICACION PARA REDUCIR DIAMETROS

MINISTERIO DE EDUCACIÓN



RESPONSABLES:

ARQ. CRISTINA ORTIZ
DIRECTORA DEL PROYECTO
ECCOL CIA. LTDA.

ING. HERNAN ERAZO VILLACRES
ADMINISTRADOR DE CONTRATO
BIRF-8542-SBCC-CF-2018-026

ARQ. DOLORES SANCHEZ
ARQUITECTA DISEÑADORA
ECCOL CIA. LTDA.


ARQ. MARÍA FERNANDA PAREDES
ESPECIALISTA
MINISTERIO DE EDUCACIÓN

PROYECTO:

BIRF-8542-SBCC-CF-2018-026

"CONSULTORÍA DE INTERVENCIÓN EN LA INFRAESTRUCTURA
EXISTENTE Y PROPUESTA PARA LA REPOTENCIACIÓN DE LA
UNIDAD EDUCATIVA INTERCULTURAL BILINGUE SURUPUCYU,
UBICADA EN EL CANTÓN GUARANDA, PROVINCIA DE BOLIVAR"

UBICACIÓN EN IMPLANTACIÓN:

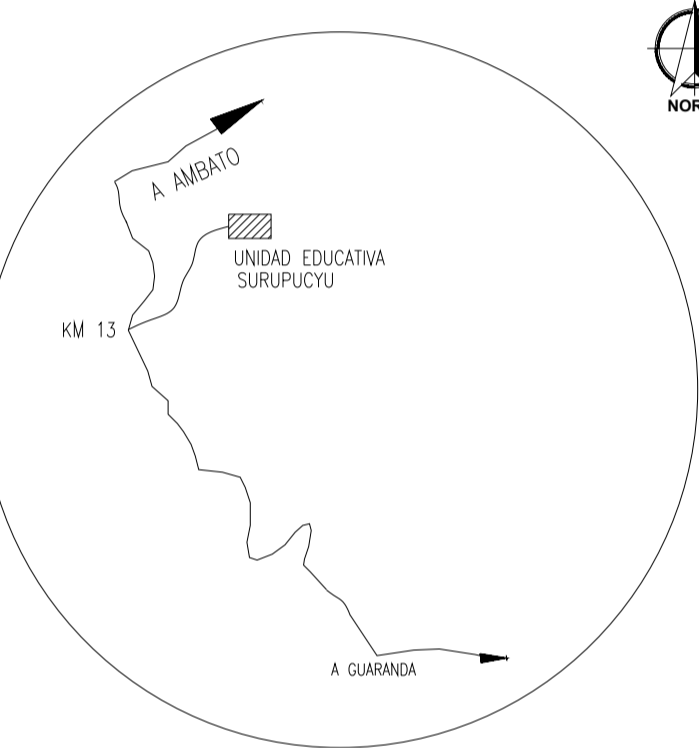

UNIDAD EDUCATIVA:

UNIDAD EDUCATIVA INTERCULTURAL BILINGUE
SURUPUCYU

CANTON:

GUARANDA

PROVINCIA:

BOLIVAR

CONTIENE:

RED EXTERIOR SISTEMA CONTRA INCENDIOS
PLANTA ALTA GENERAL

ESCALAS:

INDICADAS

FECHA:

JULIO 2020

LAMINA Nº:

EE-006

SELLOS MUNICIPALES / APROBACIÓN: