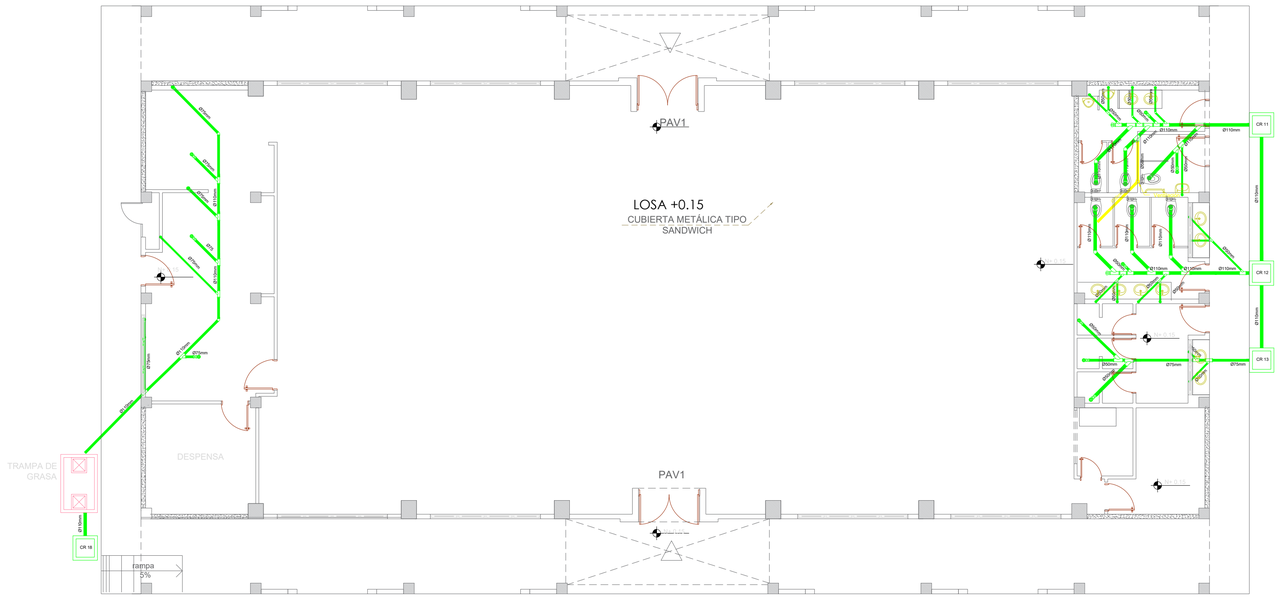

SISTEMA AGUA SERVIDA - COMEDOR

ESCALA 1:100

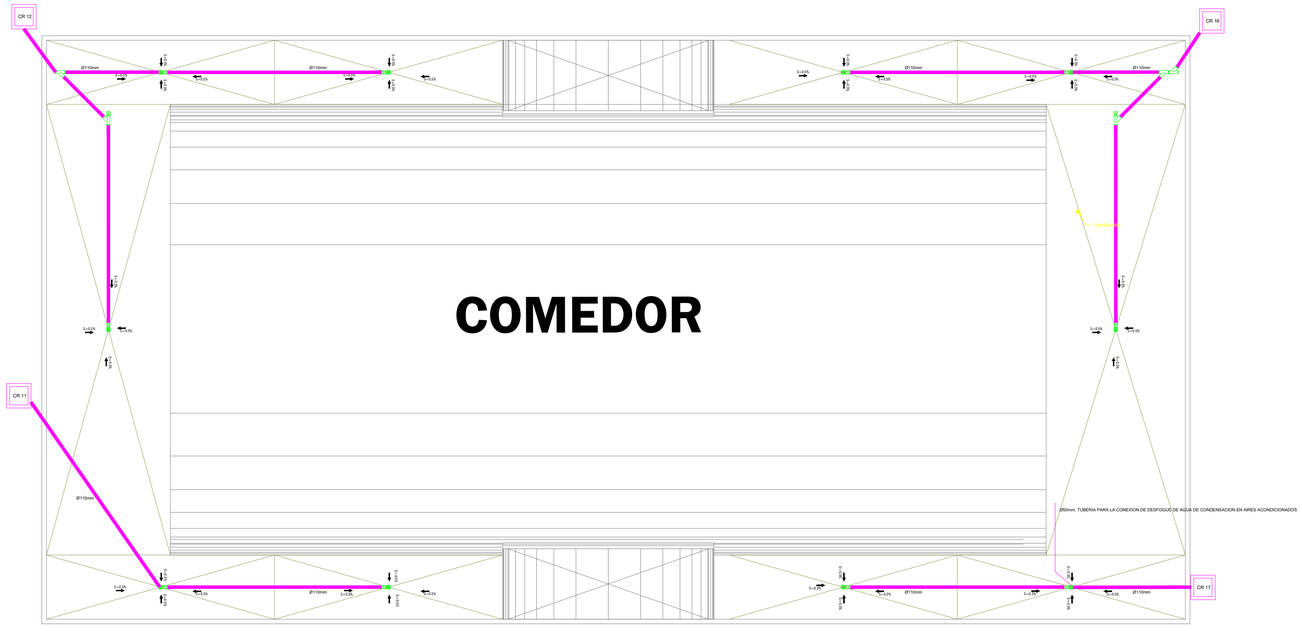

SISTEMA DE AGUA LLUVIAS - COMEDOR

ESCALA 1:100

SIMBOLOGÍA

AGUAS LLUVIAS Y SERVIDAS

- TUBERIA DE PVC D/N DRENAJE DE AASS
- TUBERIA DE PVC D/N DRENAJE DE AALL
- TUBERIA DE PVC D/N VENTILACIÓN
- BAJANTE DE AASS DE PVC D/N
- BAJANTE DE AALL DE PVC D/N
- VENTILACIÓN
- SUMIDERO DE AALL Y TRAMPA DE PISO
- YEE REDUCTORA
- YEE
- CODO 45°
- TAPON DE REGISTRO
- NO. DE COLUMNA DE DESAGUE DE AASS
- NO. DE COLUMNA DE DESAGUE DE AALL
- CR AS — CAJA DE REGISTRO DE AA.SS.
- CR ALL — CAJA DE REGISTRO DE AA.LL.

MINISTERIO DE **EDUCACIÓN**

Toda una Vida

EL GOBIERNO DE TODOS

RESPONSABLES:

ARQ. CRISTINA ORTIZ
DIRECTORA DEL PROYECTO
ECCOL CIA. LTDA.

ING. HERNAN ERAZO VILLACRESES
ADMINISTRADOR DE CONTRATO
BIRF-8542-SBCC-CF-2018-026

ING.DIEGO GUACHAMIN
DISEÑADOR
ECCOL CIA. LTDA.

ING JORGE GOMEZ
ESPECIALISTA
MINISTERIO DE EDUCACIÓN

PROYECTO:

BIRF-8542-SBCC-CF-2018-026

"CONSULTORÍA DE INTERVENCIÓN EN LA INFRAESTRUCTURA EXISTENTE Y PROPUESTA PARA LA REPOTENCIACIÓN DE LA UNIDAD EDUCATIVA INTERCULTURAL BILINGUE SURUPUCYU, UBICADA EN EL CANTÓN GUARANDA, PROVINCIA DE BOLIVAR"

UBICACIÓN EN IMPLANTACIÓN:

UNIDAD EDUCATIVA:

UNIDAD EDUCATIVA INTERCULTURAL BILINGUE SURUPUCYU

CANTON:	PROVINCIA:
GUARANDA	**BOLIVAR**

CONTIENE:

AGUAS SERVIDAS Y AGUAS LLUVIAS
COMEDOR (AASS-AALL)

ESCALAS:	FECHA:	LAMINA Nº:
INDICADAS	MAYO 2020	HS-007

SELLOS MUNICIPALES / APROBACIÓN:

N.I.M. | HIDROSANITARIOS | ECCOL-2019