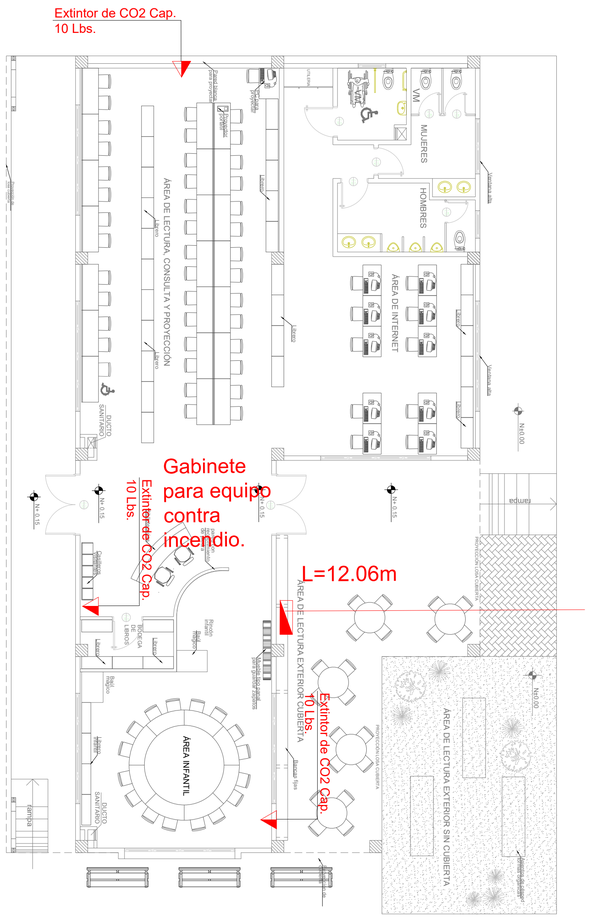

SISTEMA CONTRA INCENDIOS

ESCALA 1:100

BIBLIOTECA

SISTEMA CONTRA INCENDIOS

ESCALA 1:50

BAR

SISTEMA CONTRA INCENDIOS

ESCALA 1:50

VESTIDOR - BODEGA

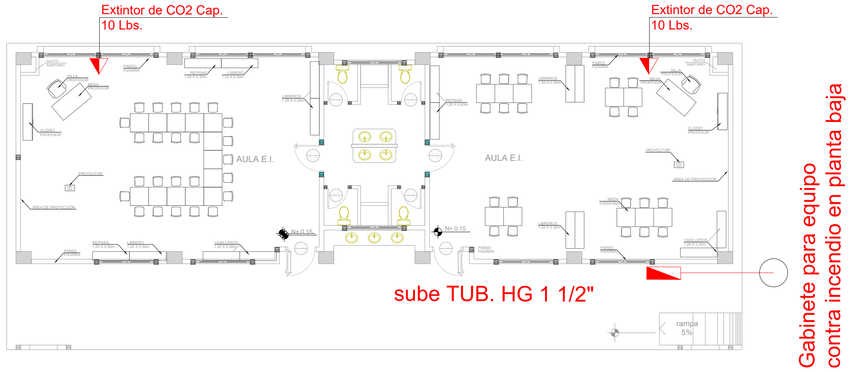

SISTEMA CONTRA INCENDIOS

ESCALA 1:100

EDUCACIÓN INICIAL 1

NOMENCLATURA

	CAJETIN CONTRA INCENDIOS
	TUBERIA PVC PRESION
	SIAMESA
	Extintor de CO2 Cap. 10 Lbs.
	Extintor de PQS/ABC Cap. 10 Lbs.
	NODO

MINISTERIO DE EDUCACIÓN

Toda una Vida

EL GOBIERNO DE TODOS

RESPONSABLES:

ARQ. CRISTINA ORTIZ
DIRECTORA DEL PROYECTO
ECCOL CIA. LTDA.

ING. HERNAN ERAZO VILLACRESES
ADMINISTRADOR DE CONTRATO
BIRF-8542-SBCC-CF-2018-026

ING.DIEGO GUACHAMIN
DISEÑADOR
ECCOL CIA. LTDA.

ING JORGE GOMEZ
ESPECIALISTA
MINISTERIO DE EDUCACIÓN

PROYECTO:

BIRF-8542-SBCC-CF-2018-026

"CONSULTORÍA DE INTERVENCIÓN EN LA INFRAESTRUCTURA EXISTENTE Y PROPUESTA PARA LA REPOTENCIACIÓN DE LA UNIDAD EDUCATIVA INTERCULTURAL BILINGUE SURUPUCYU, UBICADA EN EL CANTÓN GUARANDA, PROVINCIA DE BOLIVAR"

UBICACIÓN EN IMPLANTACIÓN:

UNIDAD EDUCATIVA:

UNIDAD EDUCATIVA INTERCULTURAL BILINGUE SURUPUCYU

CANTON:	PROVINCIA:
GUARANDA	**BOLIVAR**

CONTIENE:

BIBLIOTECA, BAR, VESTIDOR/BODEGA, EDUCACIÓN INICIAL 1
SISTEMA CONTRA INCENDIOS

ESCALAS:	FECHA:	LAMINA Nº:
INDICADAS	MAYO 2020	EE-004

SELLOS MUNICIPALES / APROBACIÓN:

ECCOL-2019 HIDROSANITARIOS N.IM.