



SIN ESCALA

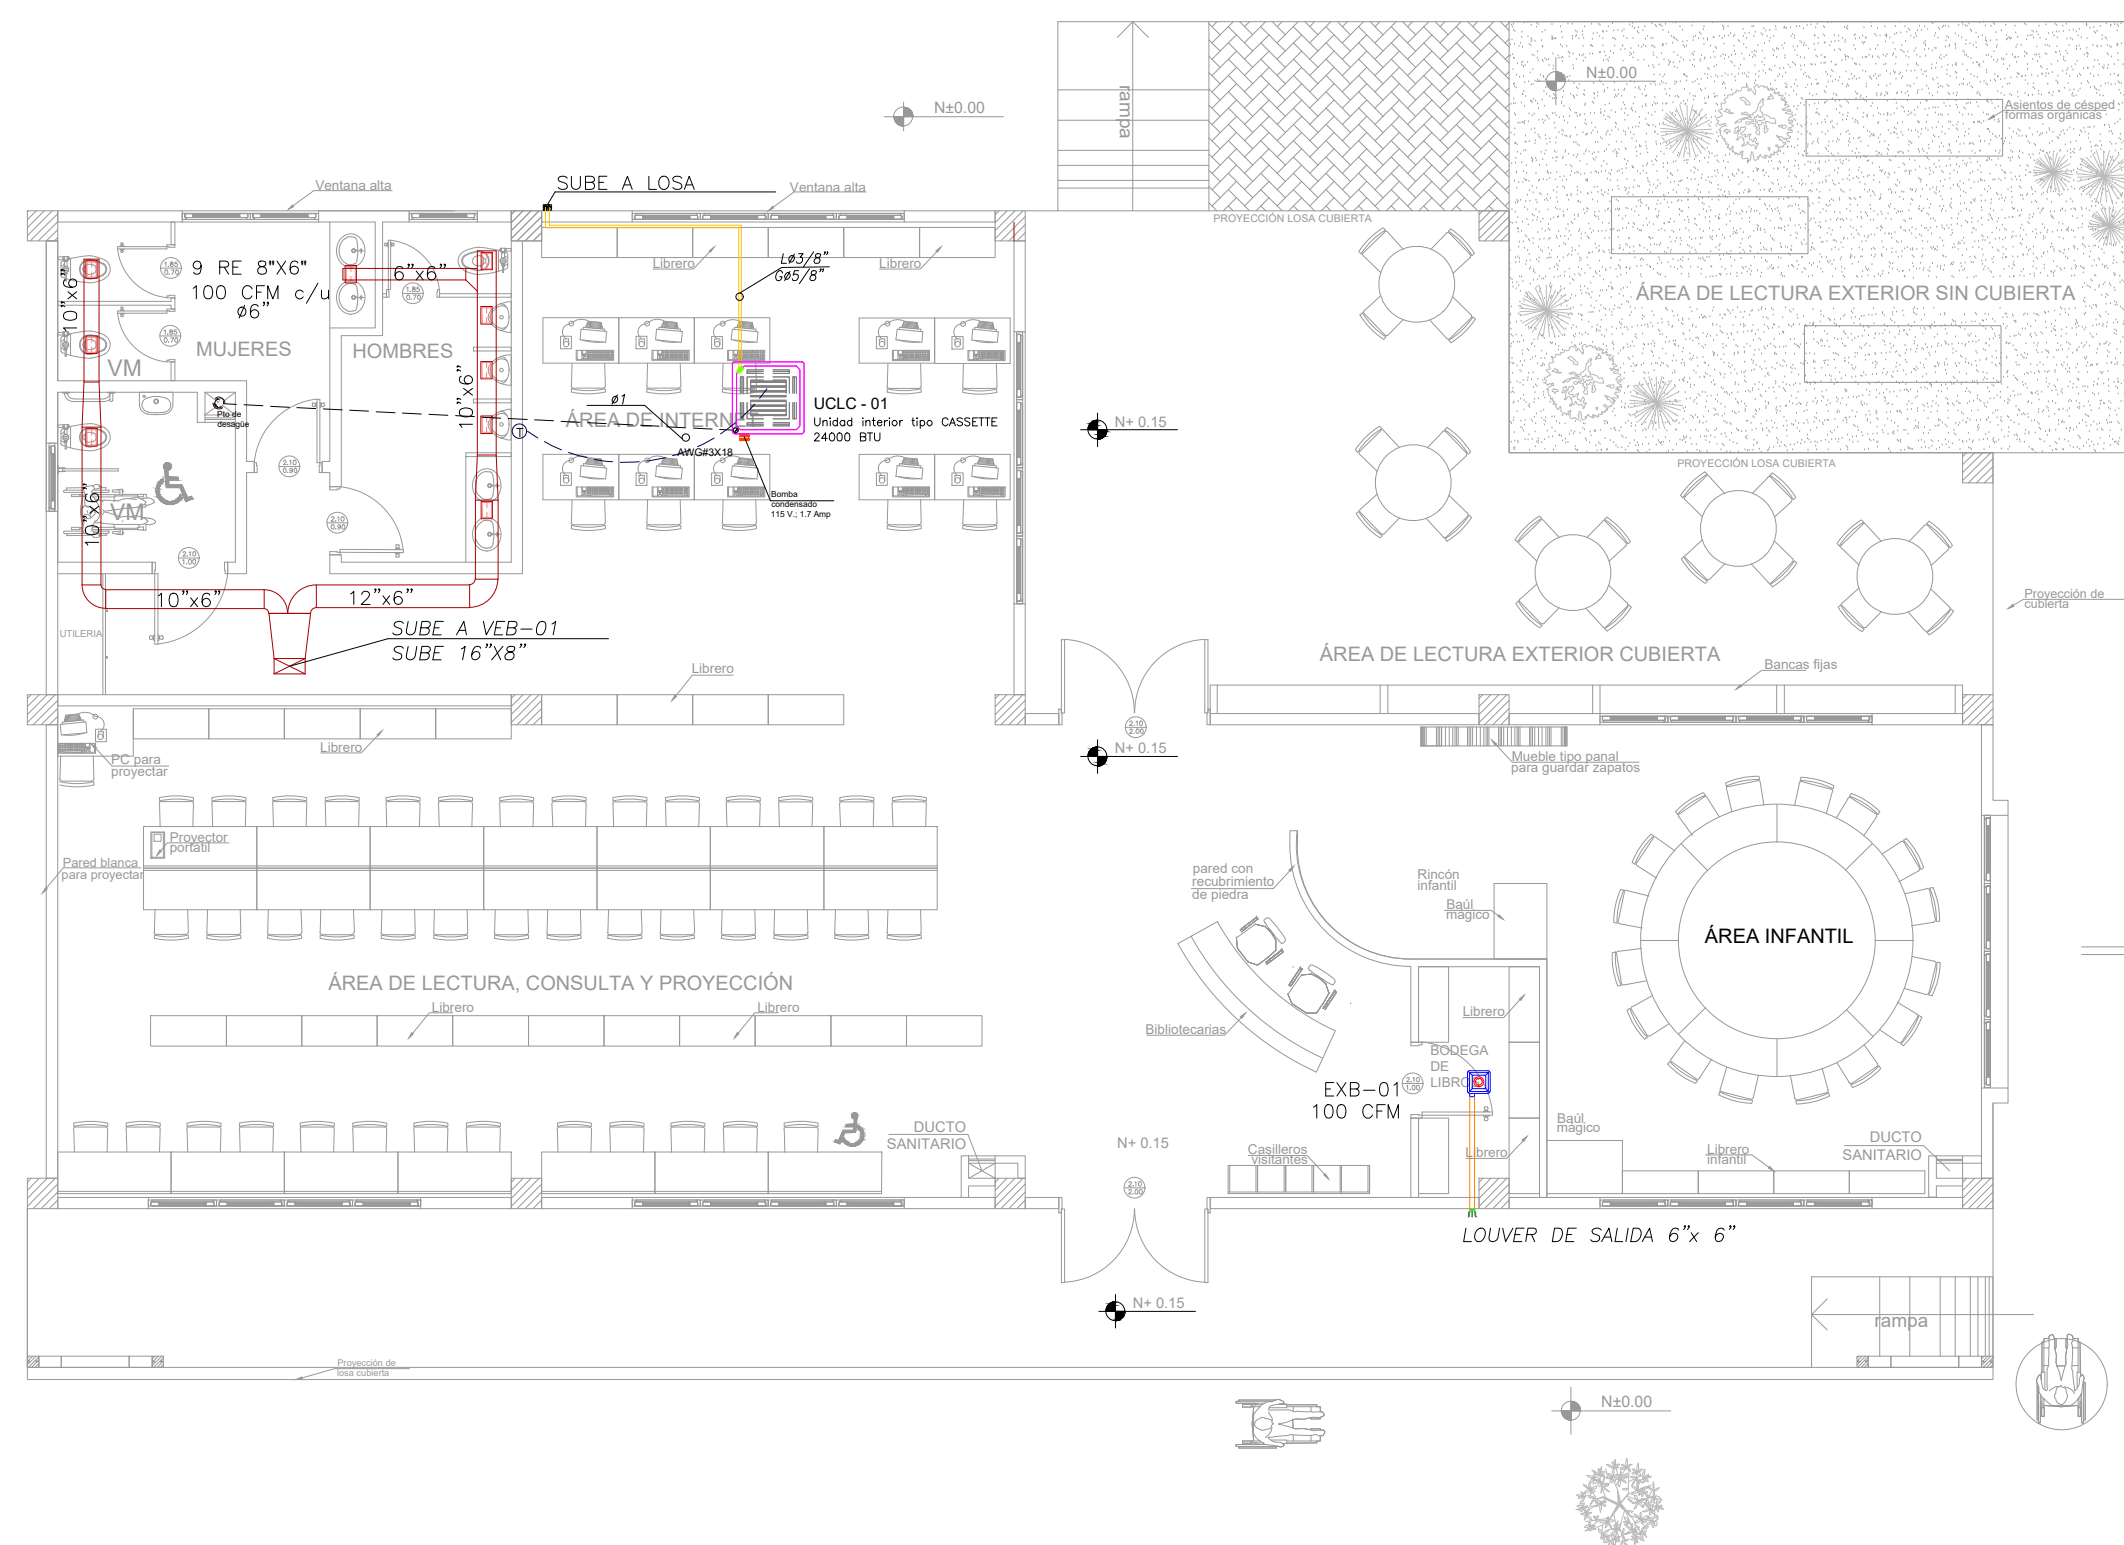

PLANTA TIPO

ESCALA 1:100

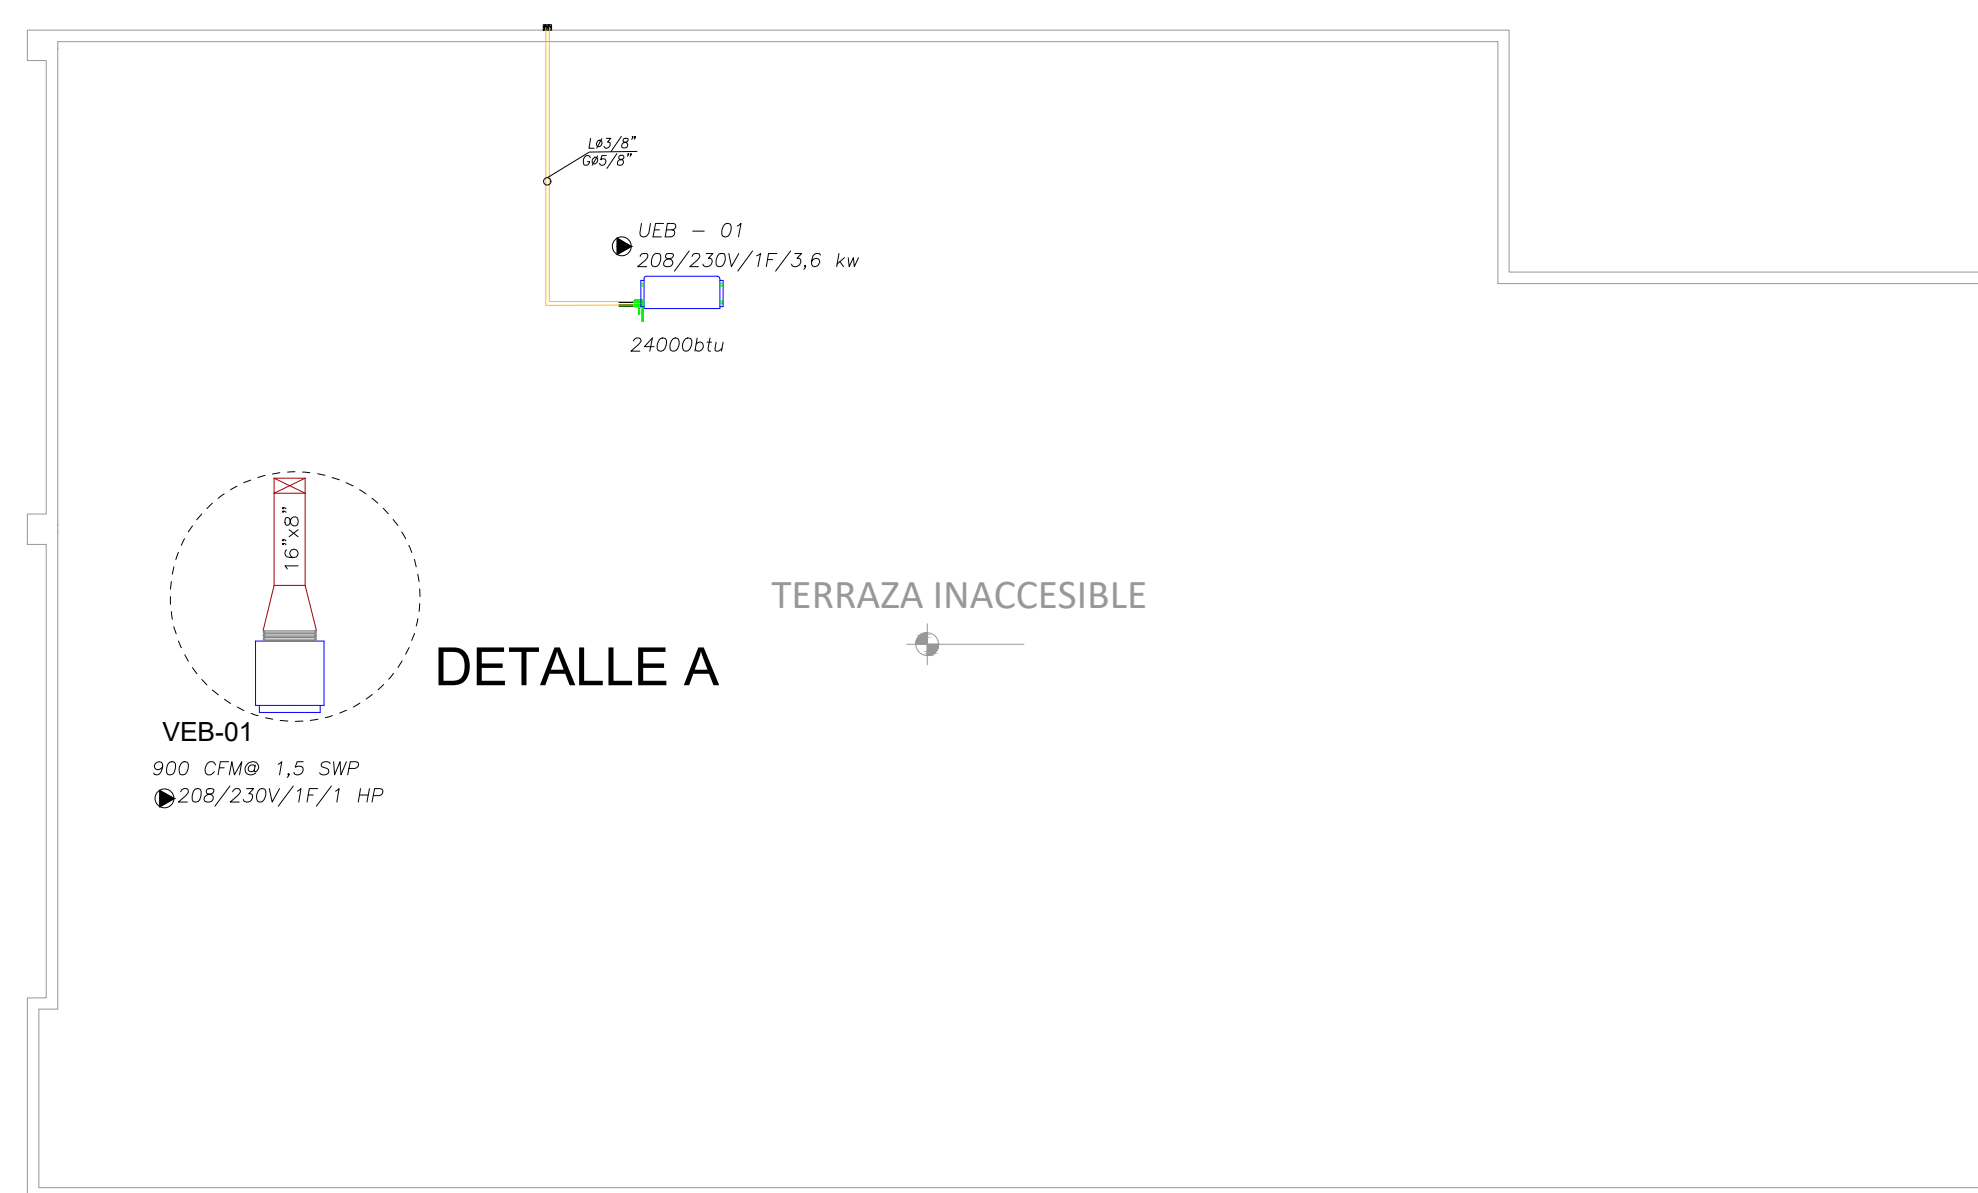










ESCALA 1:100

CALIBRES DE LAMINA GALVANIZADA PARA DUCTOS DE BAJA PRESIÓN

CUADRO DE EQUIPOS DE AIRE ACONDICIONADO Y VENTILACIÓN

SIMBOLOGIA

	Unidad interior tipo cassette
	Rejilla de extracción (RE)
	Ventilador centrífugo (VE)
	Extractor de Baño tipo plafón
	Unidad exterior condensadora
	Tubería PVC de presión de desagüe
	Tubería de refrigerante A/C
	Louver de salida
	Punto de desagüe