


FACHADA FRONTAL


ESC 1:75

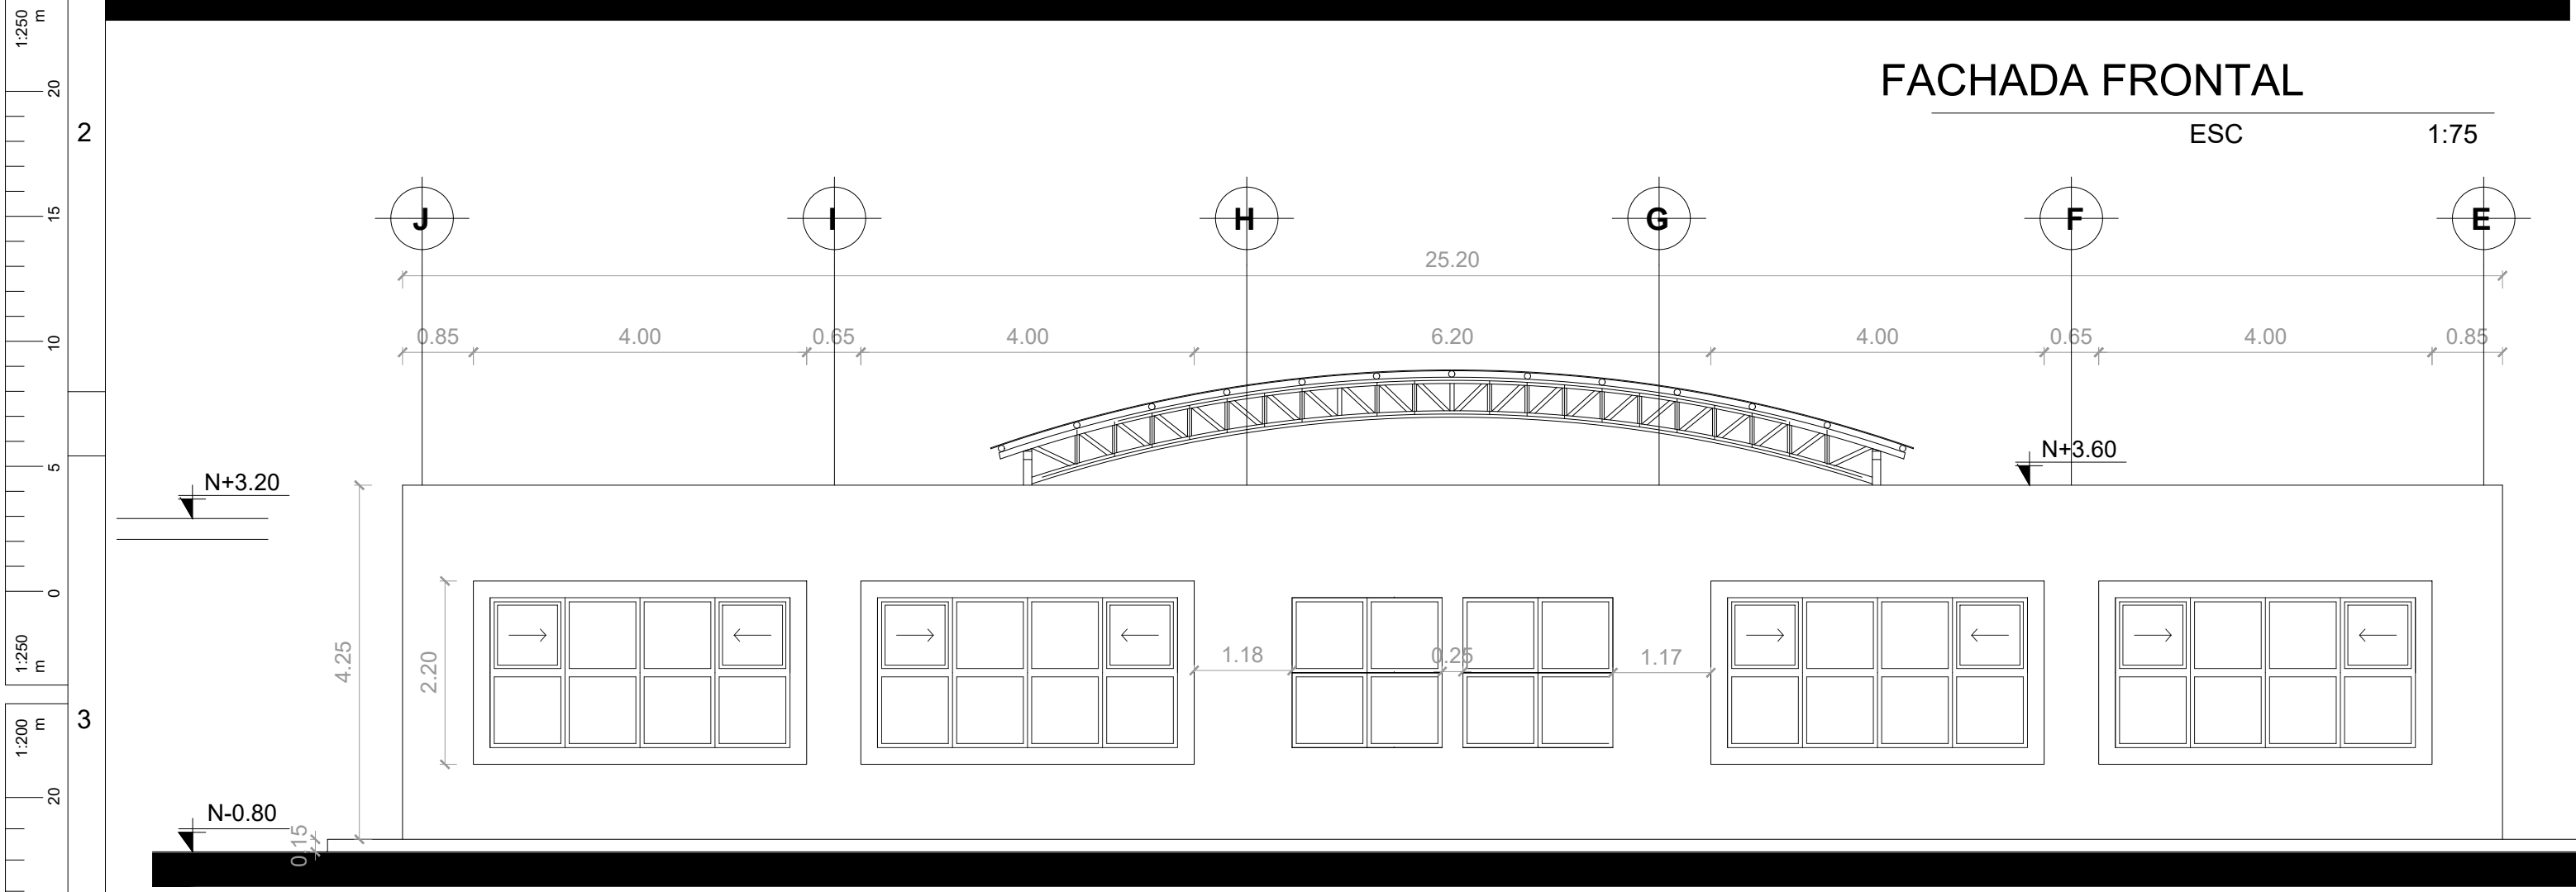

FACHADA POSTERIOR


ESC 1:75

CUADRO DE AREAS			
CODIGO	NOMBRE	NIVEL	AREA
M-01	DECE	Nv - 0.80 (3449.80 msnm) / PLATAFORMA 1	53 m²
M-02	INSPECCION		25 m²
M-03	RECTOR VESPERTINO		12 m²
M-04	SALA DE REUNIONES		14 m²
M-05	S.S.H.H MUJERES		2 m²
M-06	S.S.H.H HOMBRES		2 m²
M-07	SALA DE PROFESORES		85 m²

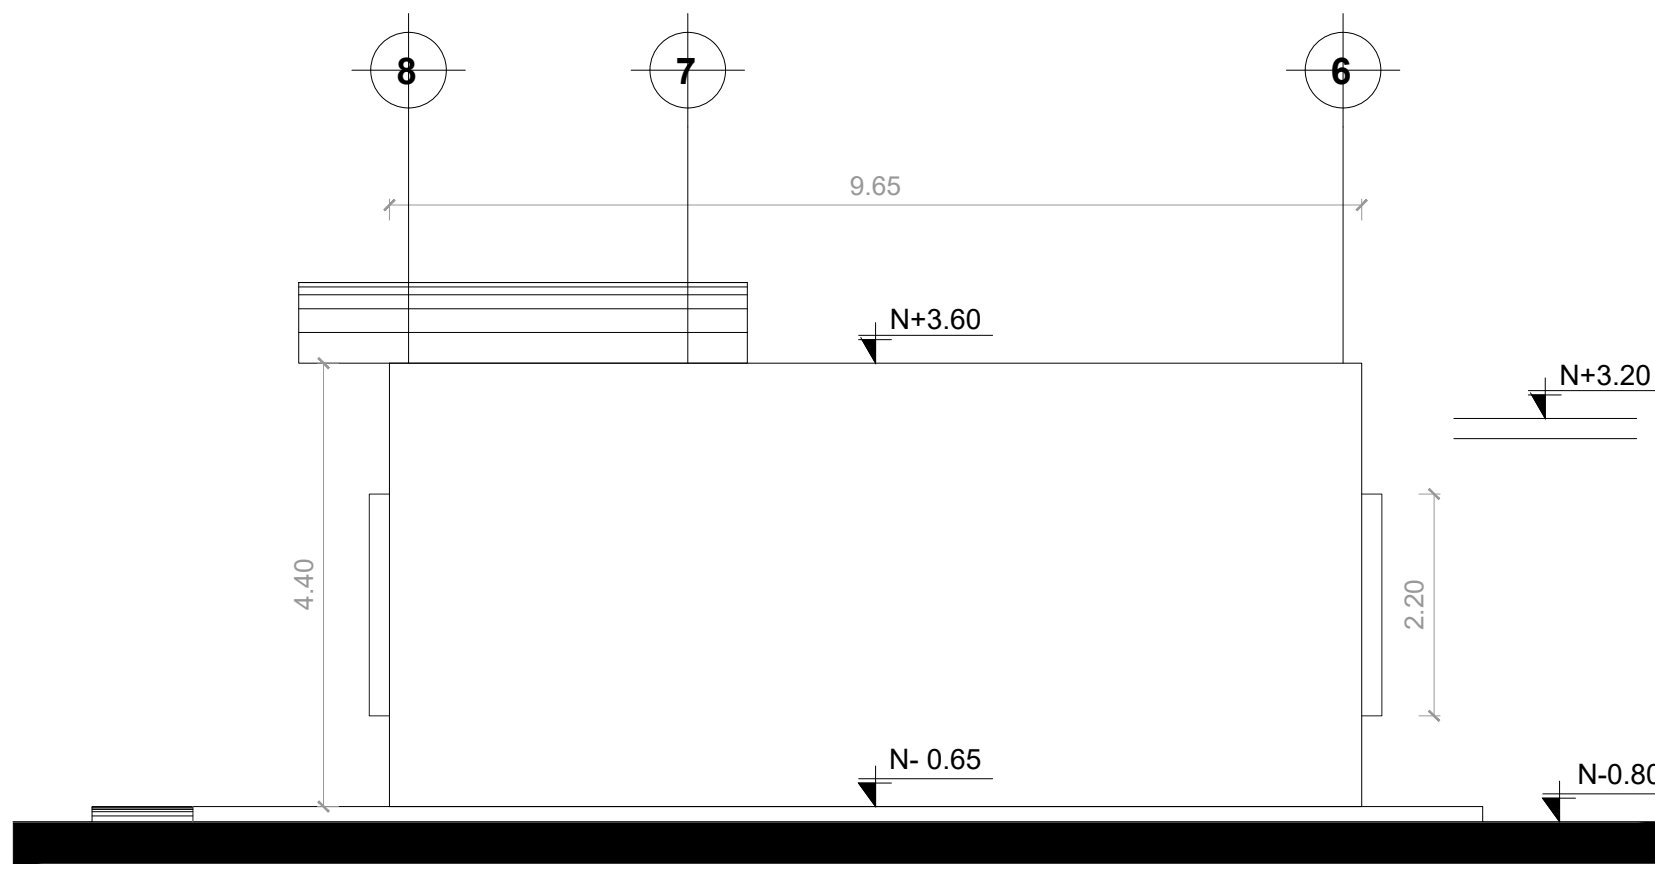


FACHADA LATERAL IZQ.

ESC 1:75

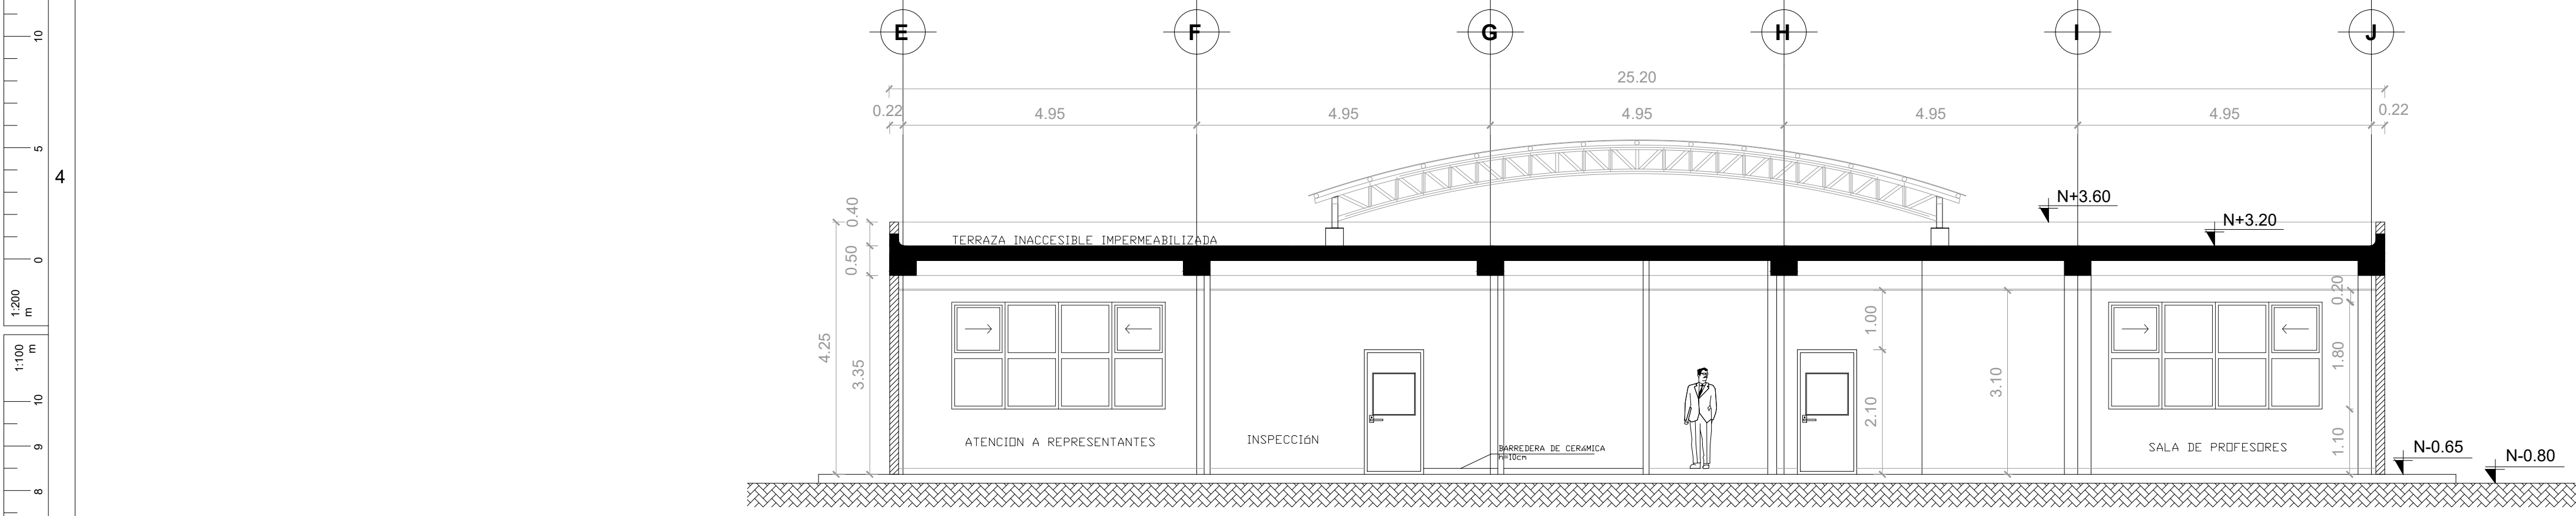


FACHADA LATERAL DER.

ESC 1:75

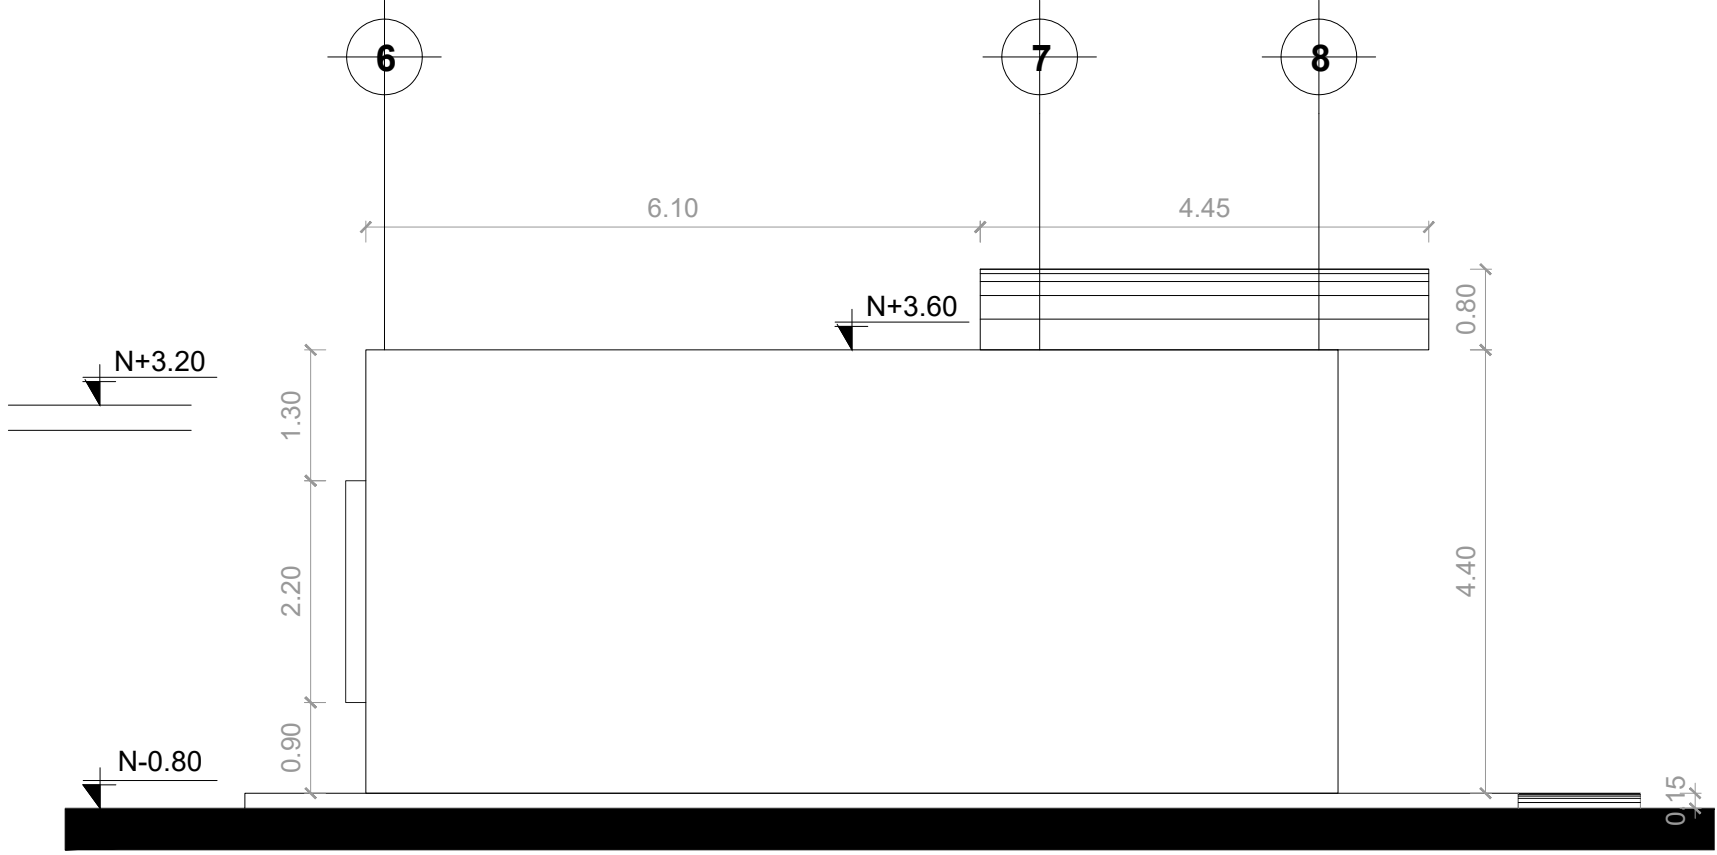

CORTE A -A'

ESC 1:75

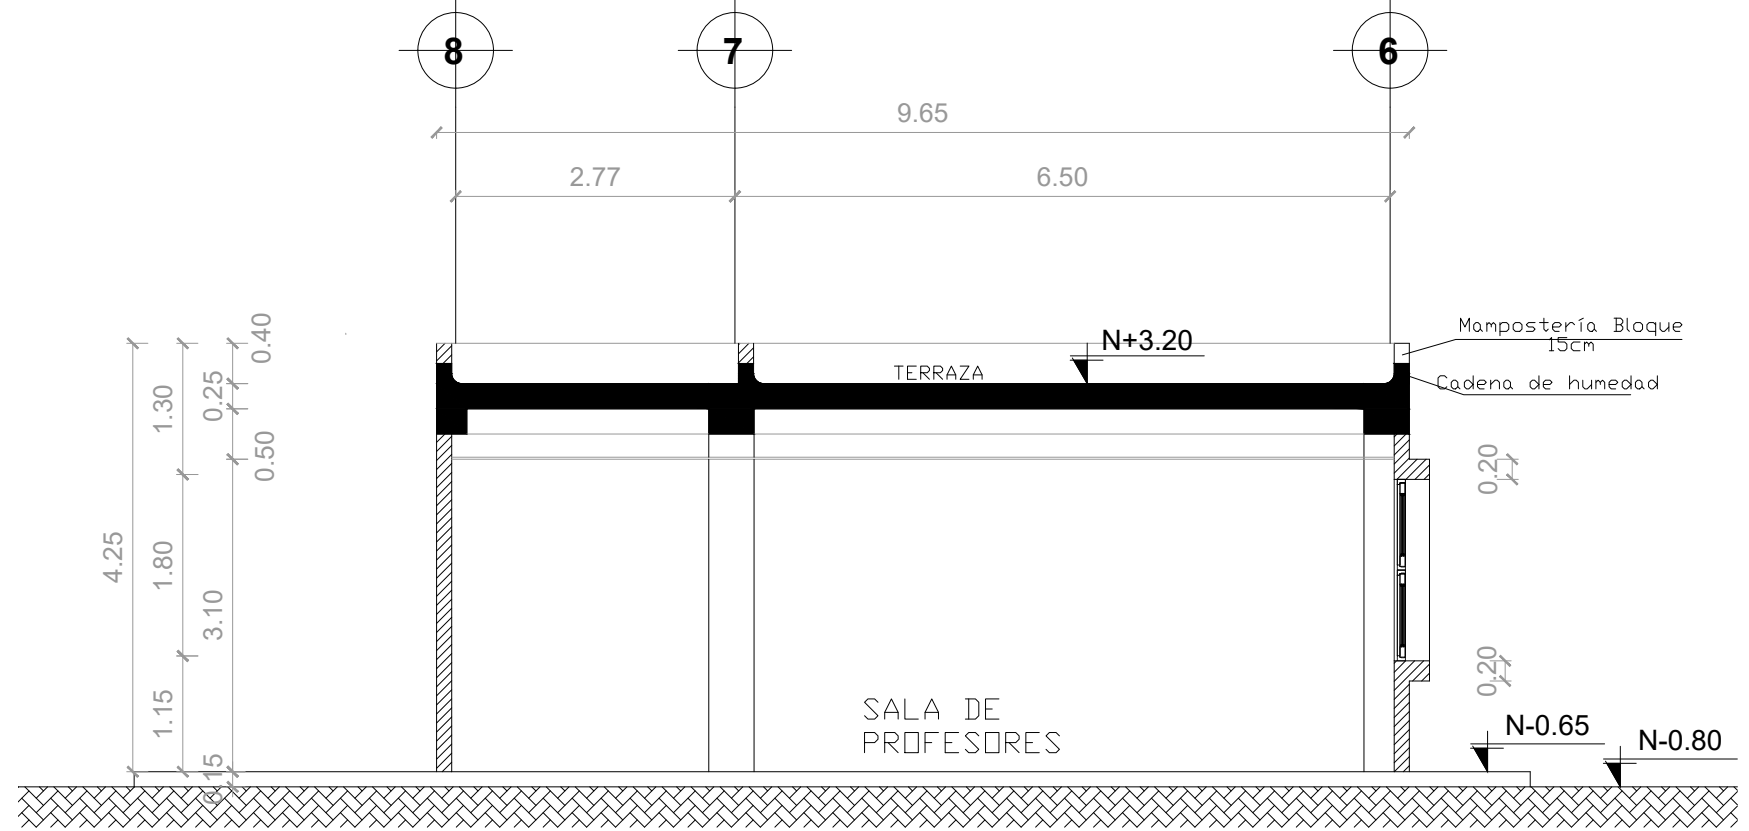

CORTE B - B'

ESC 1:75

MINISTERIO DE EDUCACIÓN



EL GOBIERNO DE TODOS

RESPONSABLES:

Arq. Edwin Cevallos

ARQ. EDWIN CEVALLOS  
DIRECTOR DE PROYECTO  
ECCOL CIA. LTDA.

ING. HERNAN ERAZO  
ADMINISTRADOR DE CONTRATO  
BIRF-8542-SBCC-CF-2018-027

Arq. Marco Cevallos Wated

ARQ. MARCO CEVALLOS WATED  
ARQUITECTO DISEÑADOR  
ECCOL CIA. LTDA.


ARQ. MARIA FERNANDA PAREDES  
ESPECIALISTA  
MINISTERIO DE EDUCACION

PROYECTO:

BIRF-8542-SBCC-CF-2018-027

"CONSULTORIA DE INTERVENCIÓN EN LA INFRAESTRUCTURA EXISTENTE Y PROPUESTA PARA LA REPOTENCIACIÓN DE LA UNIDAD EDUCATIVA DOLORES CACUANGO, UBICADA EN EL CANTÓN CAYAMBE, PROVINCIA DE PICHINCHA."

UBICACIÓN EN IMPLANTACIÓN:

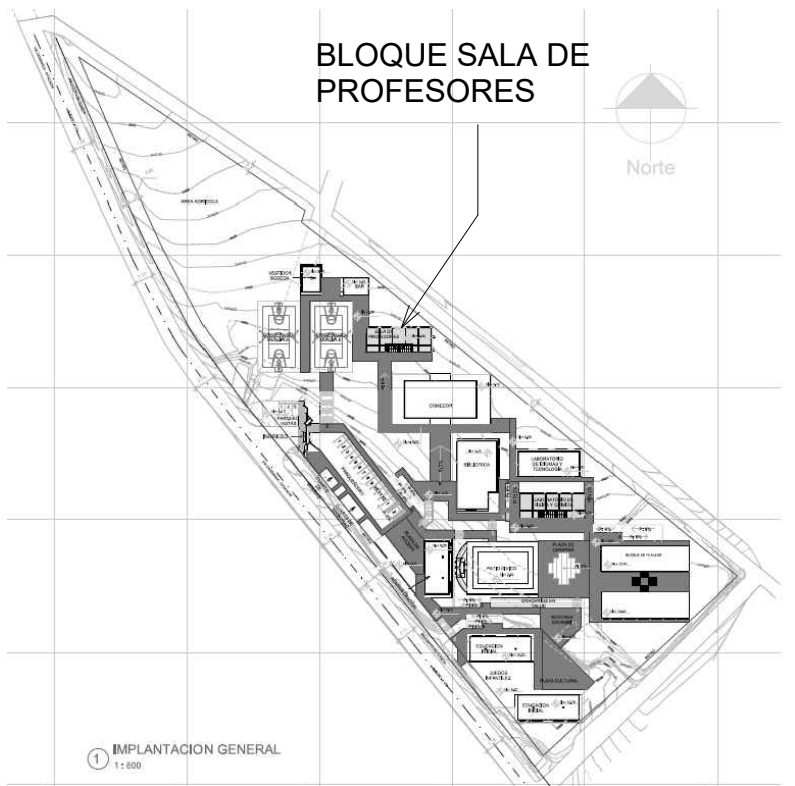

UNIDAD EDUCATIVA:

UNIDAD EDUCATIVA DOLORES CACUANGO

CANTON:

CAYAMBE

PROVINCIA:

PICHINCHA

CONTIENE:

PLANO ARQUITECTONICO - BLOQUE SALA DE PROFESORES -  
FACHADAS / CORTES / CUADRO DE AREAS

ESCALAS:

INDICADAS

FECHA:

ABRIL - 2020

LAMINA Nº:

A43

SELLOS MUNICIPALES / APROBACIÓN: