



PLANTA BAJA

ESC 1:50

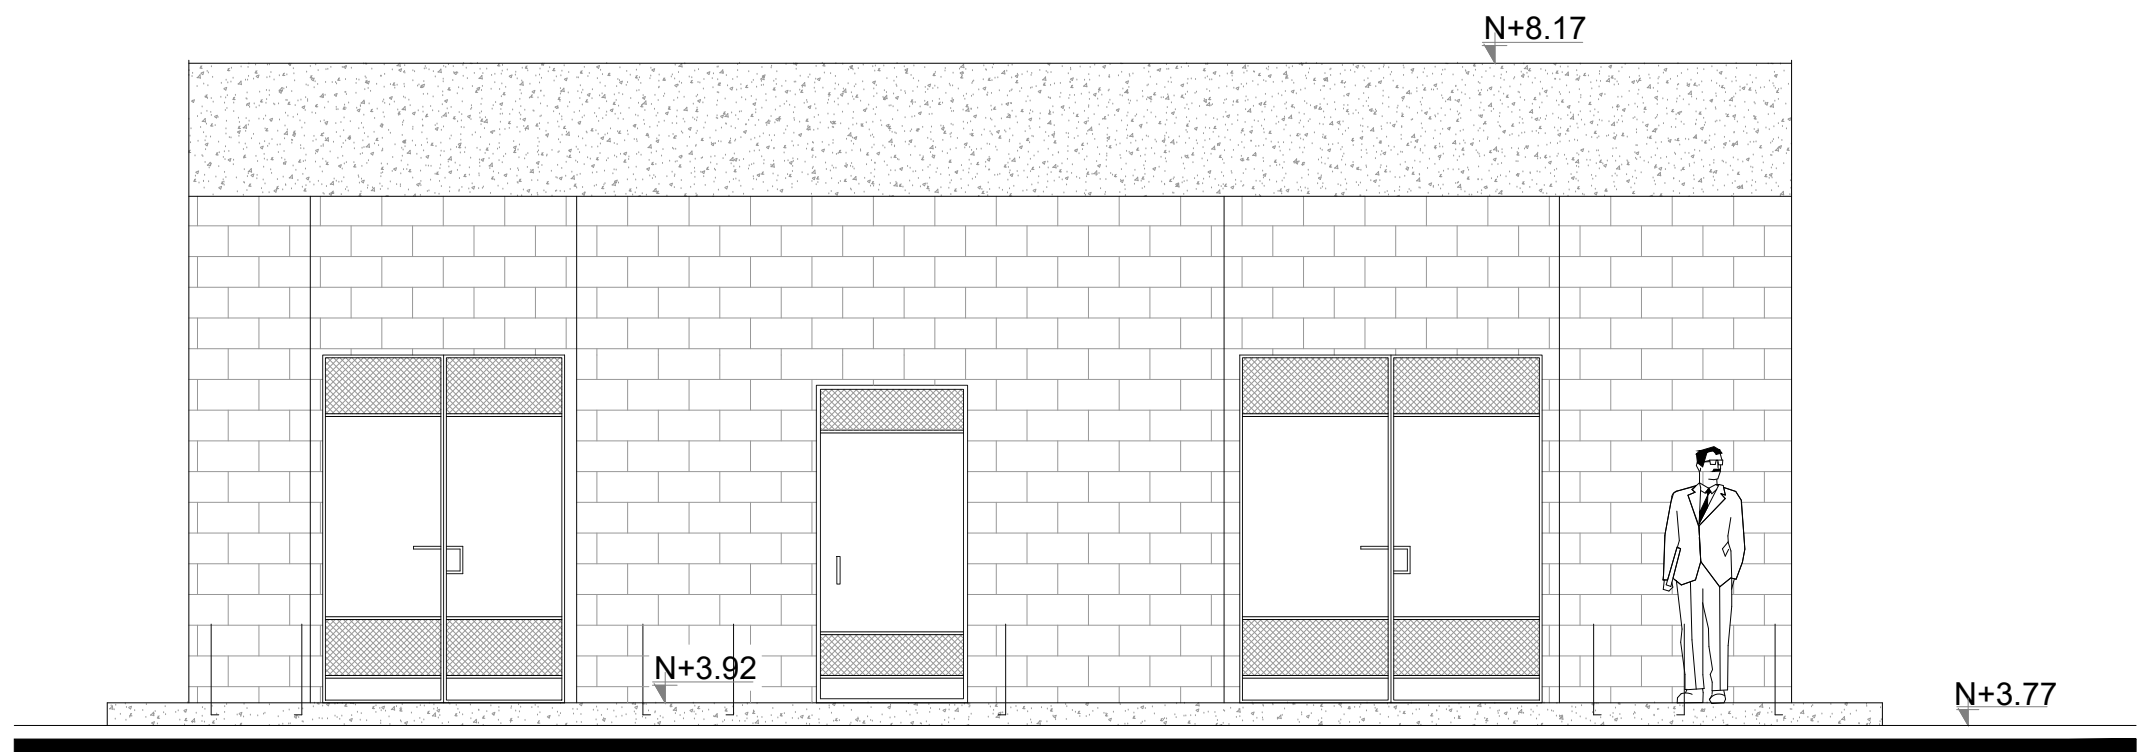


FACHADA FRONTAL

ESC 1:50

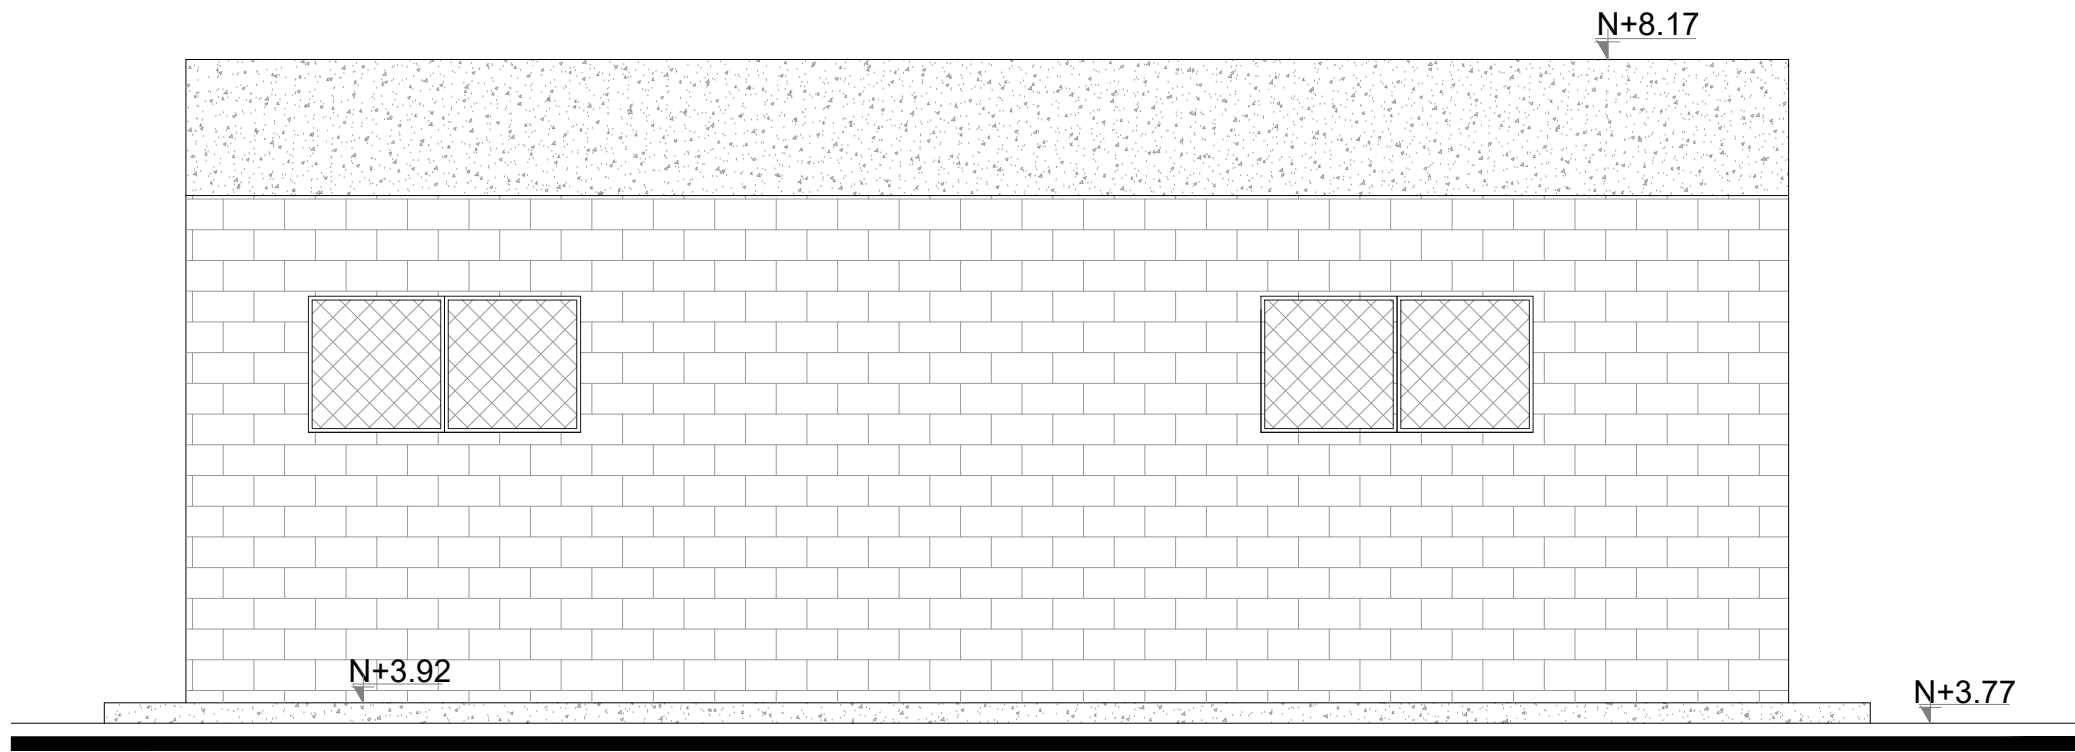


FACHADA POSTERIOR

ESC 1:50

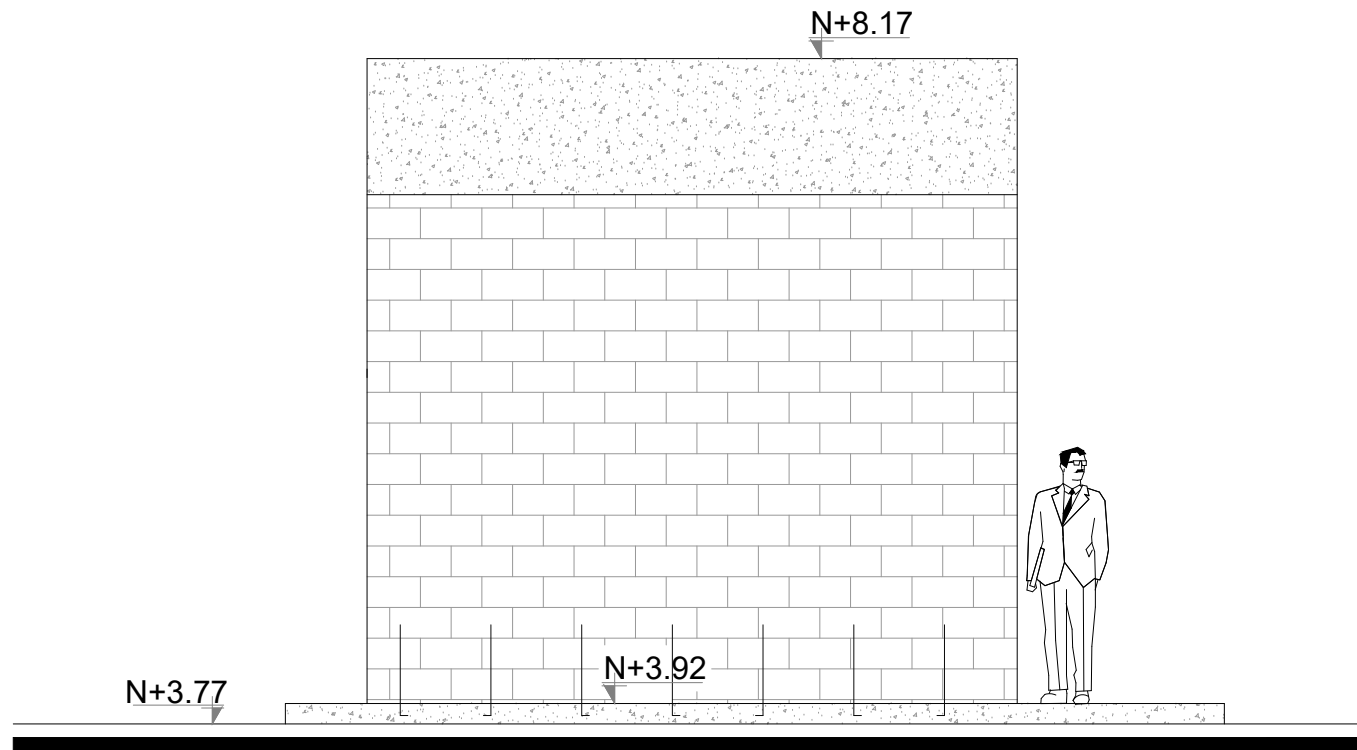

FACHADA LATERAL IZQ.

ESC 1:50

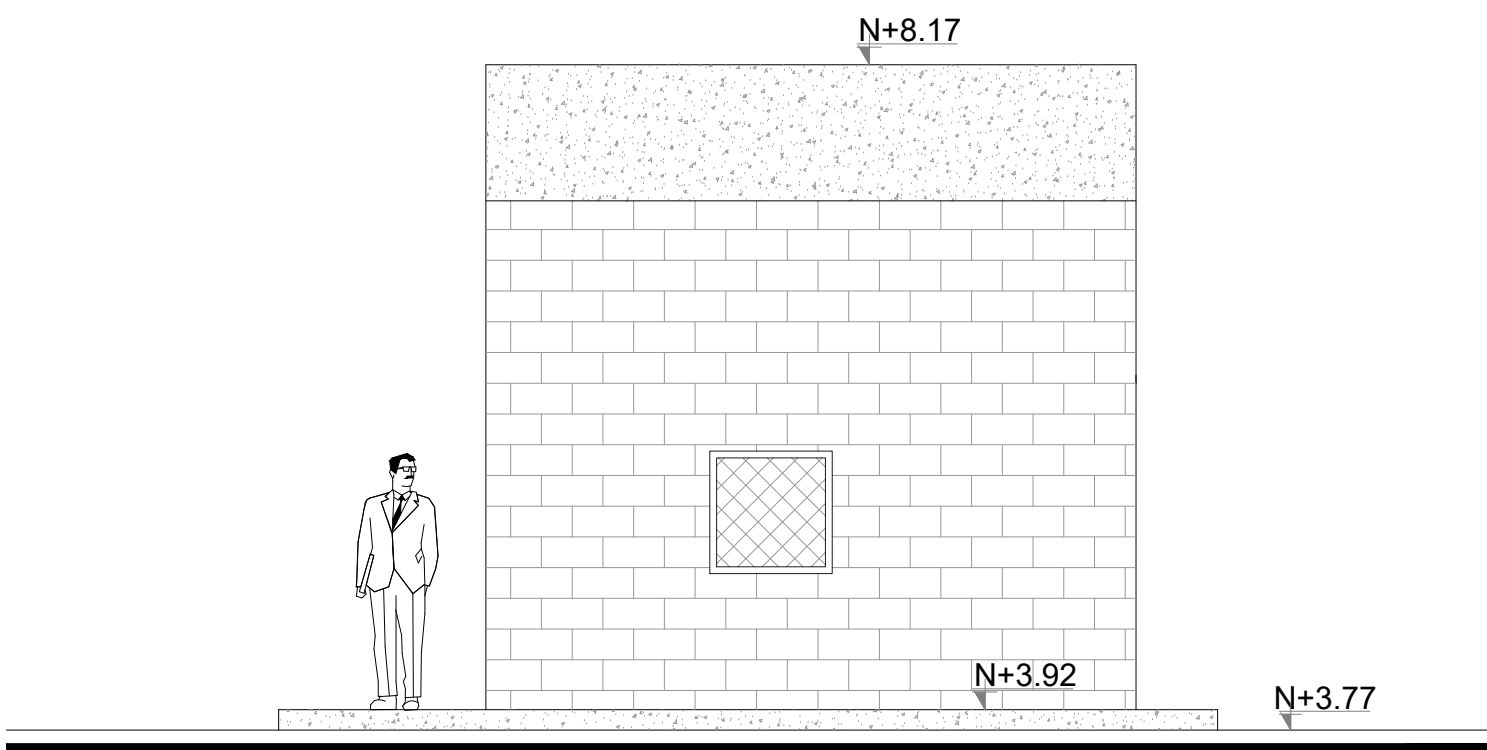

FACHADA LATERAL DER.

ESC 1:50

CUADRO DE AREAS Y ACABADOS						
CODIGO	NOMBRE	NIVEL	AREA	ACABADO EN PISO	ACABADO EN PARED	TUMBADO
H - 01	CUARTO DE TRANSFORMADOR	Nv + 3.77(3454.37) / PLATFORMA 7	12.20 m²	HORMIGON MASILLADO	ESTUCADO + PINTURA LATEX INTERIORES COLOR CODIGO MINEDUC	N/A
H - 02	CUARTO DE TABLEROS		6 m²	HORMIGON MASILLADO	ESTUCADO + PINTURA LATEX INTERIORES COLOR CODIGO MINEDUC	N/A
H - 03	CUARTO DE GENERADOR		18 m²	HORMIGON MASILLADO	ESTUCADO + PINTURA LATEX INTERIORES COLOR CODIGO MINEDUC	N/A

MINISTERIO DE EDUCACIÓN



RESPONSABLES:

Edwin Cevallos

ARQ. EDWIN CEVALLOS
DIRECTOR DE PROYECTO
ECCOL CIA. LTDA.

ING. HERNAN ERAZO
ADMINISTRADOR DE CONTRATO
BIRF-8542-SBCC-CF-2018-027

Marco Cevallos

ARQ. MARCO CEVALLOS WATED
ARQUITECTO DISEÑADOR
ECCOL CIA. LTDA.

ARQ. MARIA FERNANDA PAREDES
ESPECIALISTA
MINISTERIO DE EDUCACION

PROYECTO:

BIRF-8542-SBCC-CF-2018-027

"CONSULTORIA DE INTERVENCIÓN EN LA INFRAESTRUCTURA EXISTENTE Y PROPUESTA PARA LA REPOTENCIACIÓN DE LA UNIDAD EDUCATIVA DOLORES CACUANGO, UBICADA EN EL CANTÓN CAYAMBE, PROVINCIA DE PICHINCHA."

UBICACIÓN EN IMPLANTACIÓN:



UNIDAD EDUCATIVA:

UNIDAD EDUCATIVA DOLORES CACUANGO

CANTON:

CAYAMBE

PROVINCIA:

PICHINCHA

CONTIENE:

PLANO CONSTRUCTIVO - BLOQUE CUARTO DE MAQUINAS - PLANTA CONSTRUCTIVA / FACHADAS / CUADRO DE AREAS Y ACABADOS

ESCALAS:

INDICADAS

FECHA:

ABRIL-2020

LAMINA N°:

A57

SELLOS MUNICIPALES / APROBACIÓN:

A57

NUMERO

ARQUITECTURA

ECCOL-2019