



CORTE A-A'

ESC: 1:75

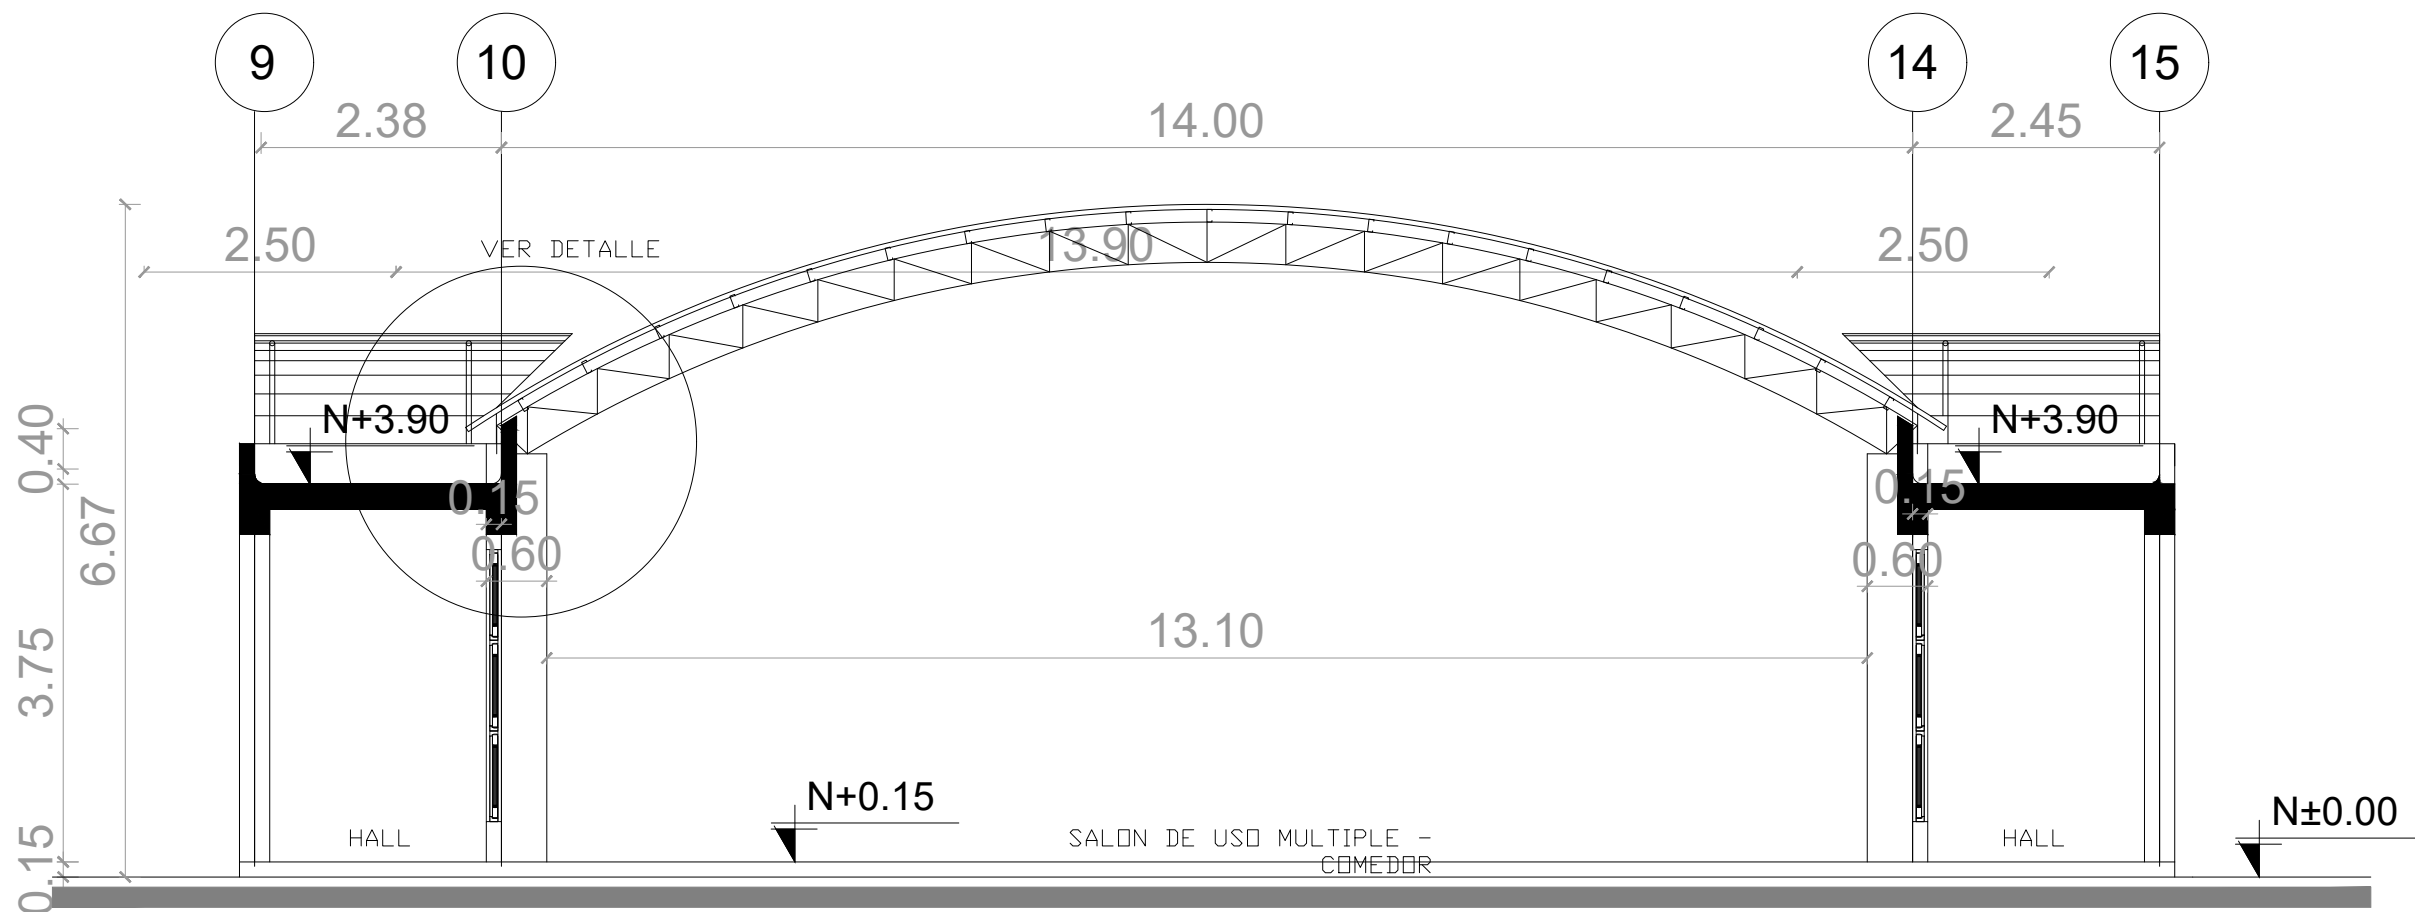

CORTE B - B'

ESC: 1:75

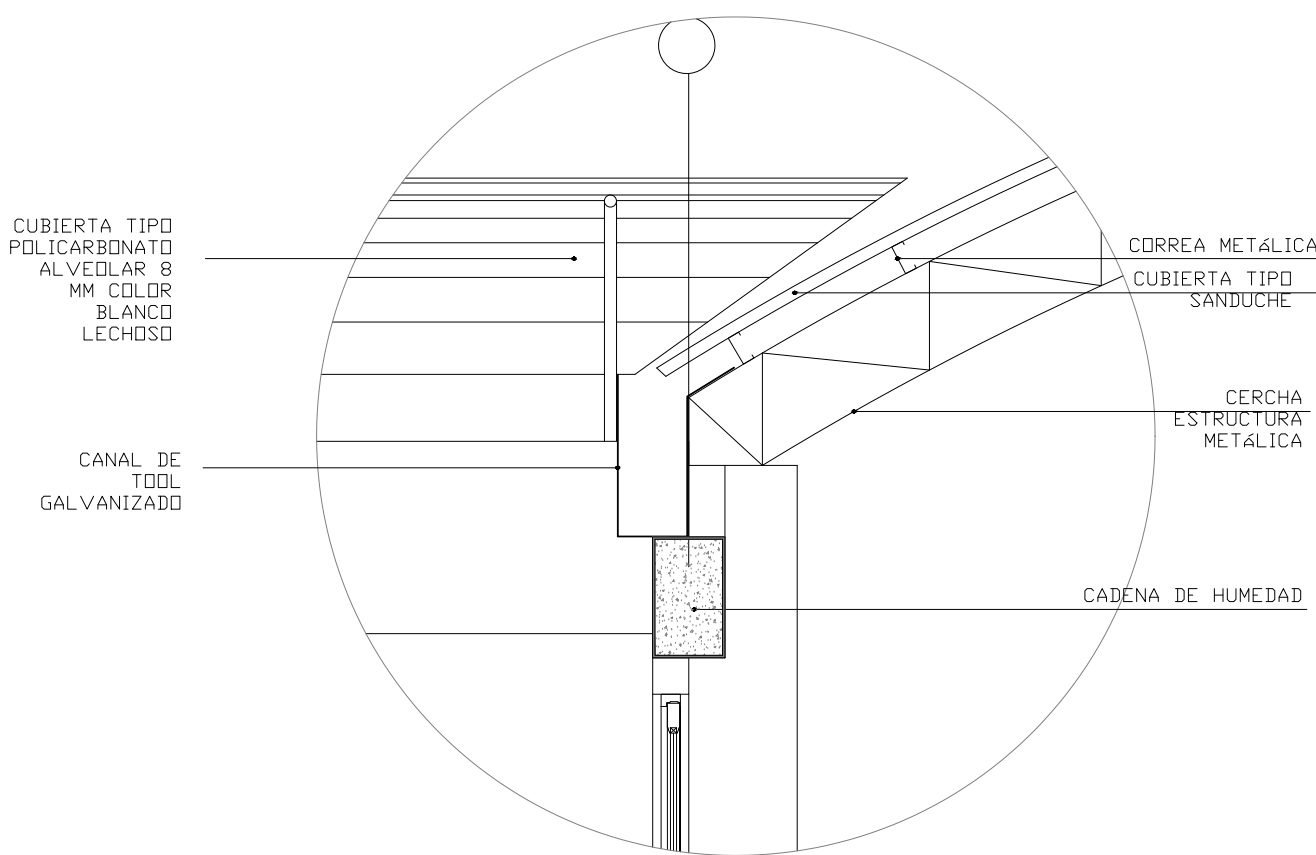

DETALLE DE INTERSECCIÓN CUBIERTAS

ESC: S/ E

MINISTERIO DE EDUCACIÓN



RESPONSABLES:

Edwin Cevallos

ARQ. EDWIN CEVALLOS
DIRECTOR DE PROYECTO
ECCOL CIA. LTDA.

ING. HERNAN ERAZO
ADMINISTRADOR DE CONTRATO
BIRF-8542-SBCC-CF-2018-027

Marco Cevallos Wated

ARQ. MARCO CEVALLOS WATED
ARQUITECTO DISEÑADOR
ECCOL CIA. LTDA.


ARQ. MARIA FERNANDA PAREDES
ESPECIALISTA
MINISTERIO DE EDUCACION

PROYECTO:

BIRF-8542-SBCC-CF-2018-027

"CONSULTORIA DE INTERVENCIÓN EN LA INFRAESTRUCTURA
EXISTENTE Y PROPUESTA PARA LA REPOTENCIACIÓN DE LA
UNIDAD EDUCATIVA DOLORES CACUANGO, UBICADA EN EL CANTÓN
CAYAMBE, PROVINCIA DE PICHINCHA."

UBICACIÓN EN IMPLANTACIÓN:

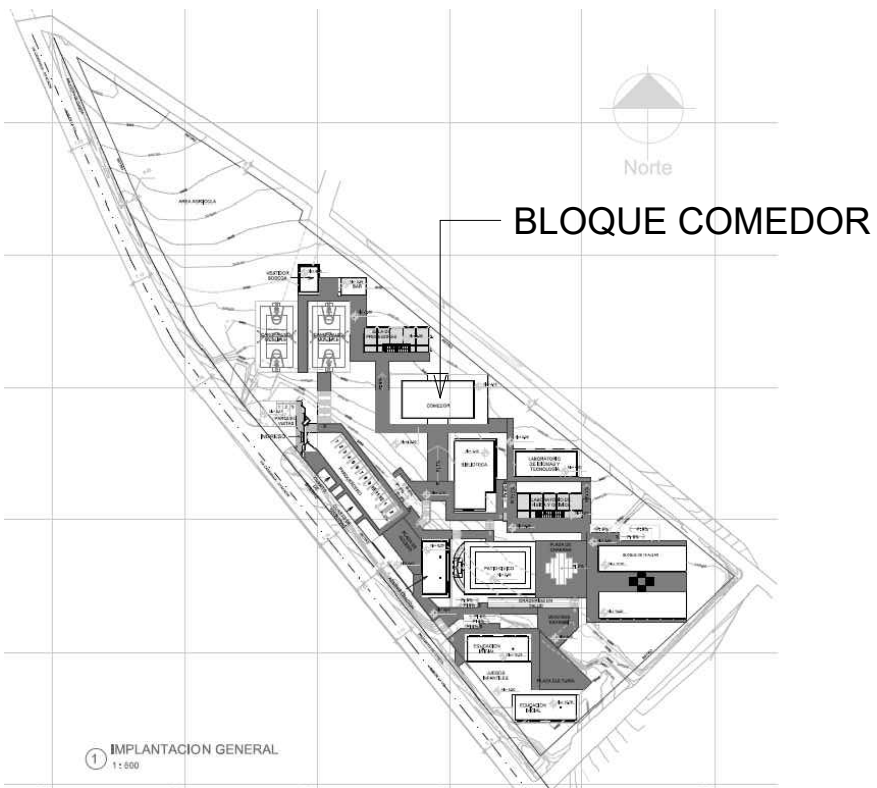

UNIDAD EDUCATIVA:

UNIDAD EDUCATIVA DOLORES CACUANGO

CANTON:

CAYAMBE

PROVINCIA:

PICHINCHA

CONTIENE:

PLANO ARQUITECTONICO - BLOQUE COMEDOR - CORTES

ESCALAS:

INDICADAS

FECHA:

ABRIL - 2020

LAMINA N°:

A27

SELLOS MUNICIPALES / APROBACIÓN:

NOTA: EL COMEDOR SE ENCUENTRA UBICADO EN LA PLATAFORMA N° 2 (Nv+ 0.00 m - Nv+ 3450.60 m.s.n.m)