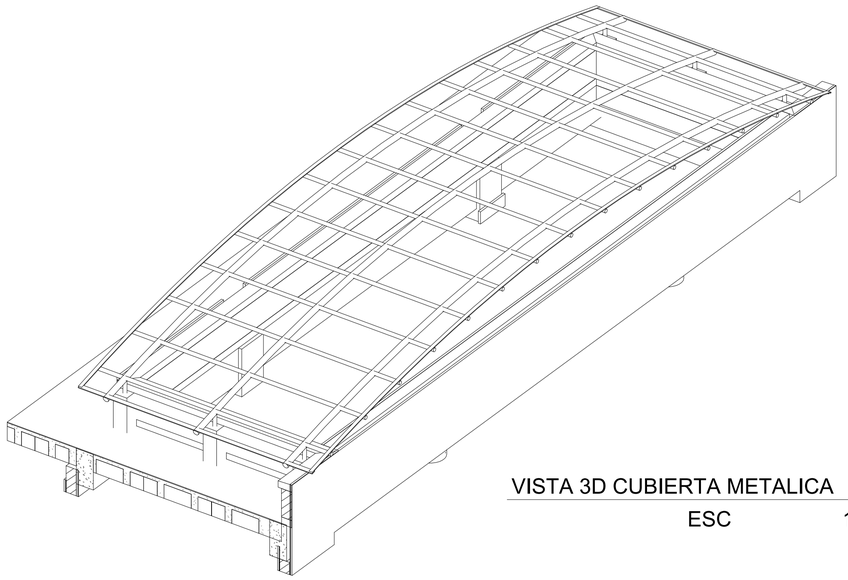

VISTA 3D CUBIERTA METALICA

ESC 1:50

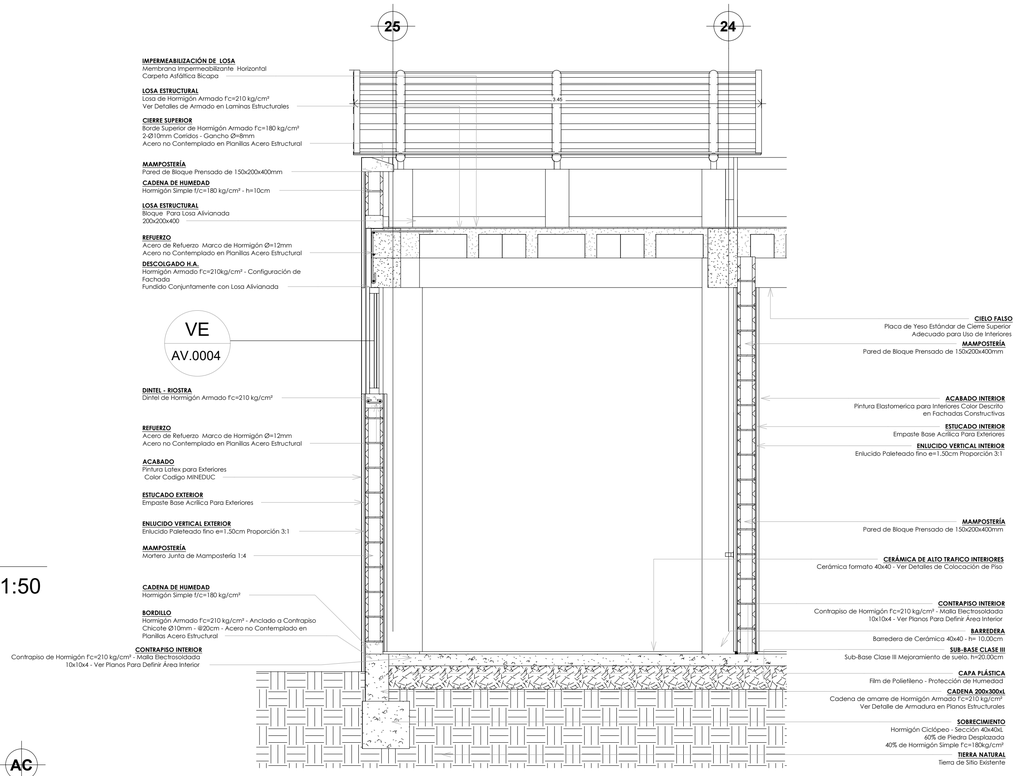

CORTE POR FACHADA

ESC 1:30

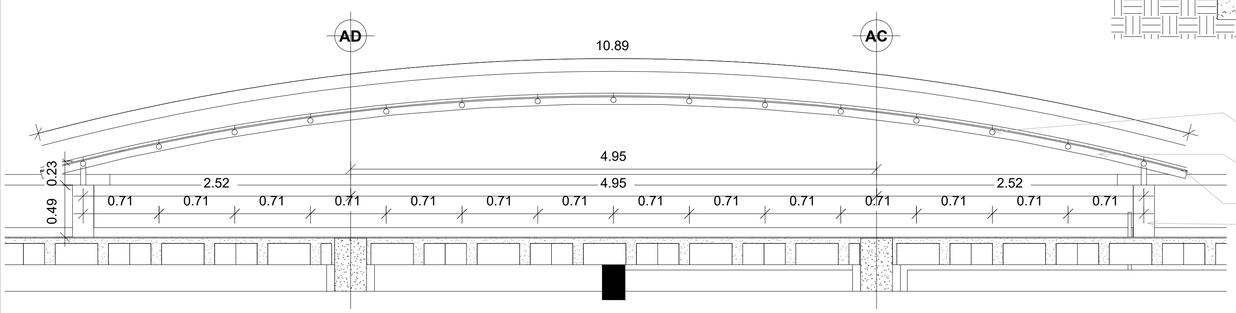

TUBO METALICO REDONDO 2"
PINTURA ELECTROSTATICA COLOR BLANCO

TUBO METALICO REDONDO 3"
PINTURA ELECTROSTATICA COLOR BLANCO

ANGULO METALICO DE REMATE

SOPORTE DE HORMIGON ARMADO PARA CUBIERTA

DETALLE DE CUBIERTA LIVIANA EN SALA DE PROFESORES Y LABORATORIO DE FISICA Y QUIMICA

ESC 1:30

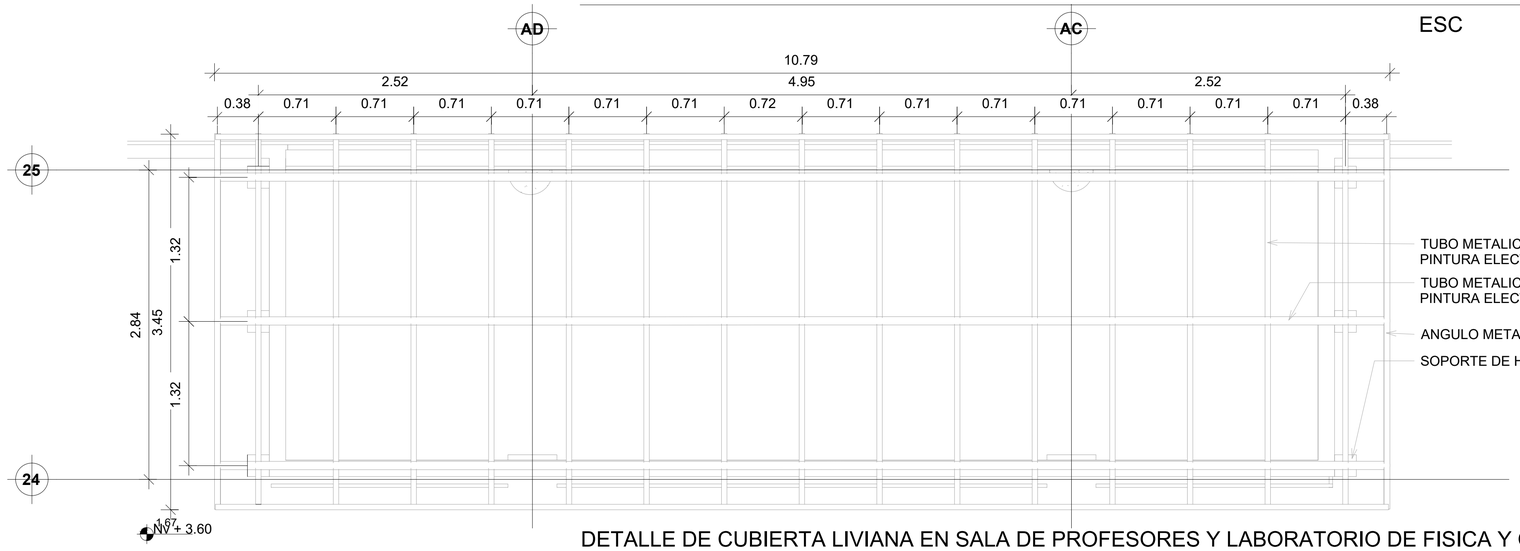

TUBO METALICO REDONDO 2"
PINTURA ELECTROSTATICA COLOR BLANCO

TUBO METALICO REDONDO 3"
PINTURA ELECTROSTATICA COLOR BLANCO

ANGULO METALICO DE REMATE

SOPORTE DE HORMIGON ARMADO PARA CUBIEF

DETALLE DE CUBIERTA LIVIANA EN SALA DE PROFESORES Y LABORATORIO DE FISICA Y QUIMICA

ESC 1:30

MINISTERIO DE EDUCACIÓN

EL GOBIERNO DE TODOS

RESPONSABLES:

ARQ. EDWIN CEVALLOS
DIRECTOR DE PROYECTO
ECCOL CIA. LTDA.

ING. HERNAN ERAZO
ADMINISTRADOR DE CONTRATO
BIRF-8542-SBCC-CF-2018-027

ARQ. MARCO CEVALLOS WATED
ARQUITECTO DISEÑADOR
ECCOL CIA. LTDA.

ARQ. MARIA FERNANDA PAREDES
ESPECIALISTA
MINISTERIO DE EDUCACION

PROYECTO:

BIRF-8542-SBCC-CF-2018-027

"CONSULTORÍA DE INTERVENCIÓN EN LA INFRAESTRUCTURA EXISTENTE Y PROPUESTA PARA LA REPOTENCIACIÓN DE LA UNIDAD EDUCATIVA DOLORES CACUANGO, UBICADA EN EL CANTÓN CAYAMBE, PROVINCIA DE PICHINCHA."

UBICACIÓN EN IMPLANTACIÓN:

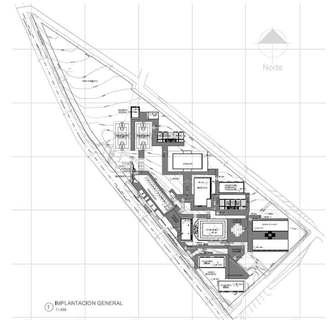

UNIDAD EDUCATIVA:

UNIDAD EDUCATIVA DOLORES CACUANGO

CANTON:	PROVINCIA:
CAYAMBE	**PICHINCHA**

CONTIENE:

PLANO CONSTRUCTIVO - DETALLES GENERALES 3

ESCALAS:	FECHA:	LAMINA Nº:
INDICADAS	ABRIL - 2020	**A96**

SELLOS MUNICIPALES / APROBACIÓN:

ECCOL-2019 ARQUITECTURA N.M. **A196**