




LUMINARIA SEMI INTERIOR

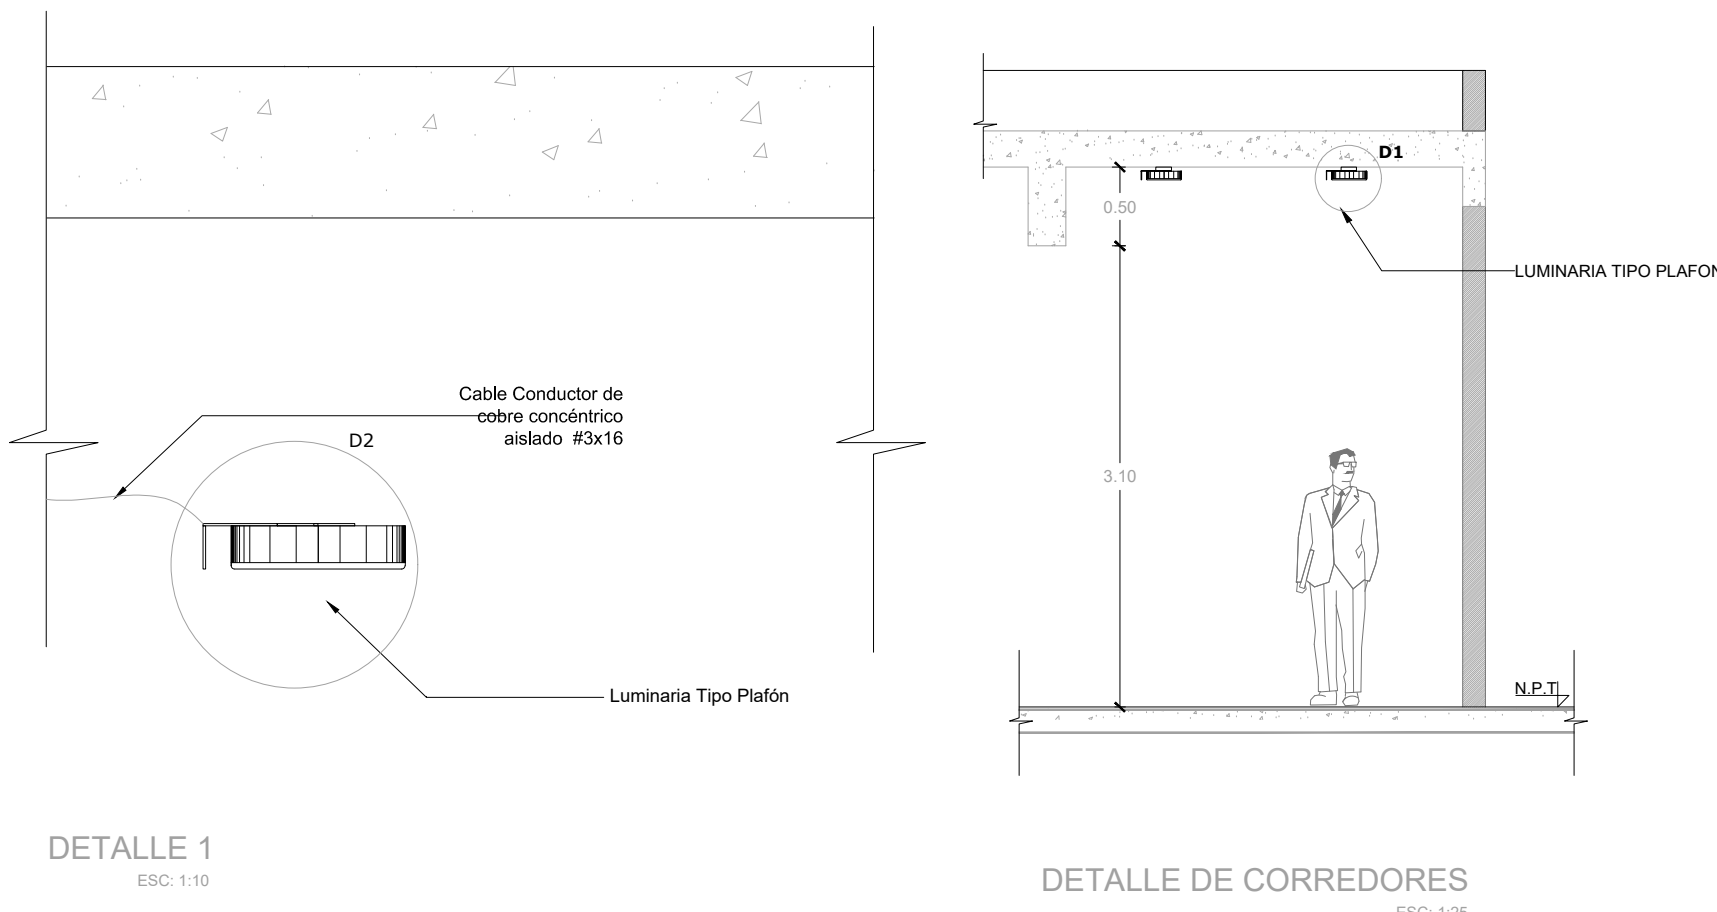


LUMINARIA EXTERIOR

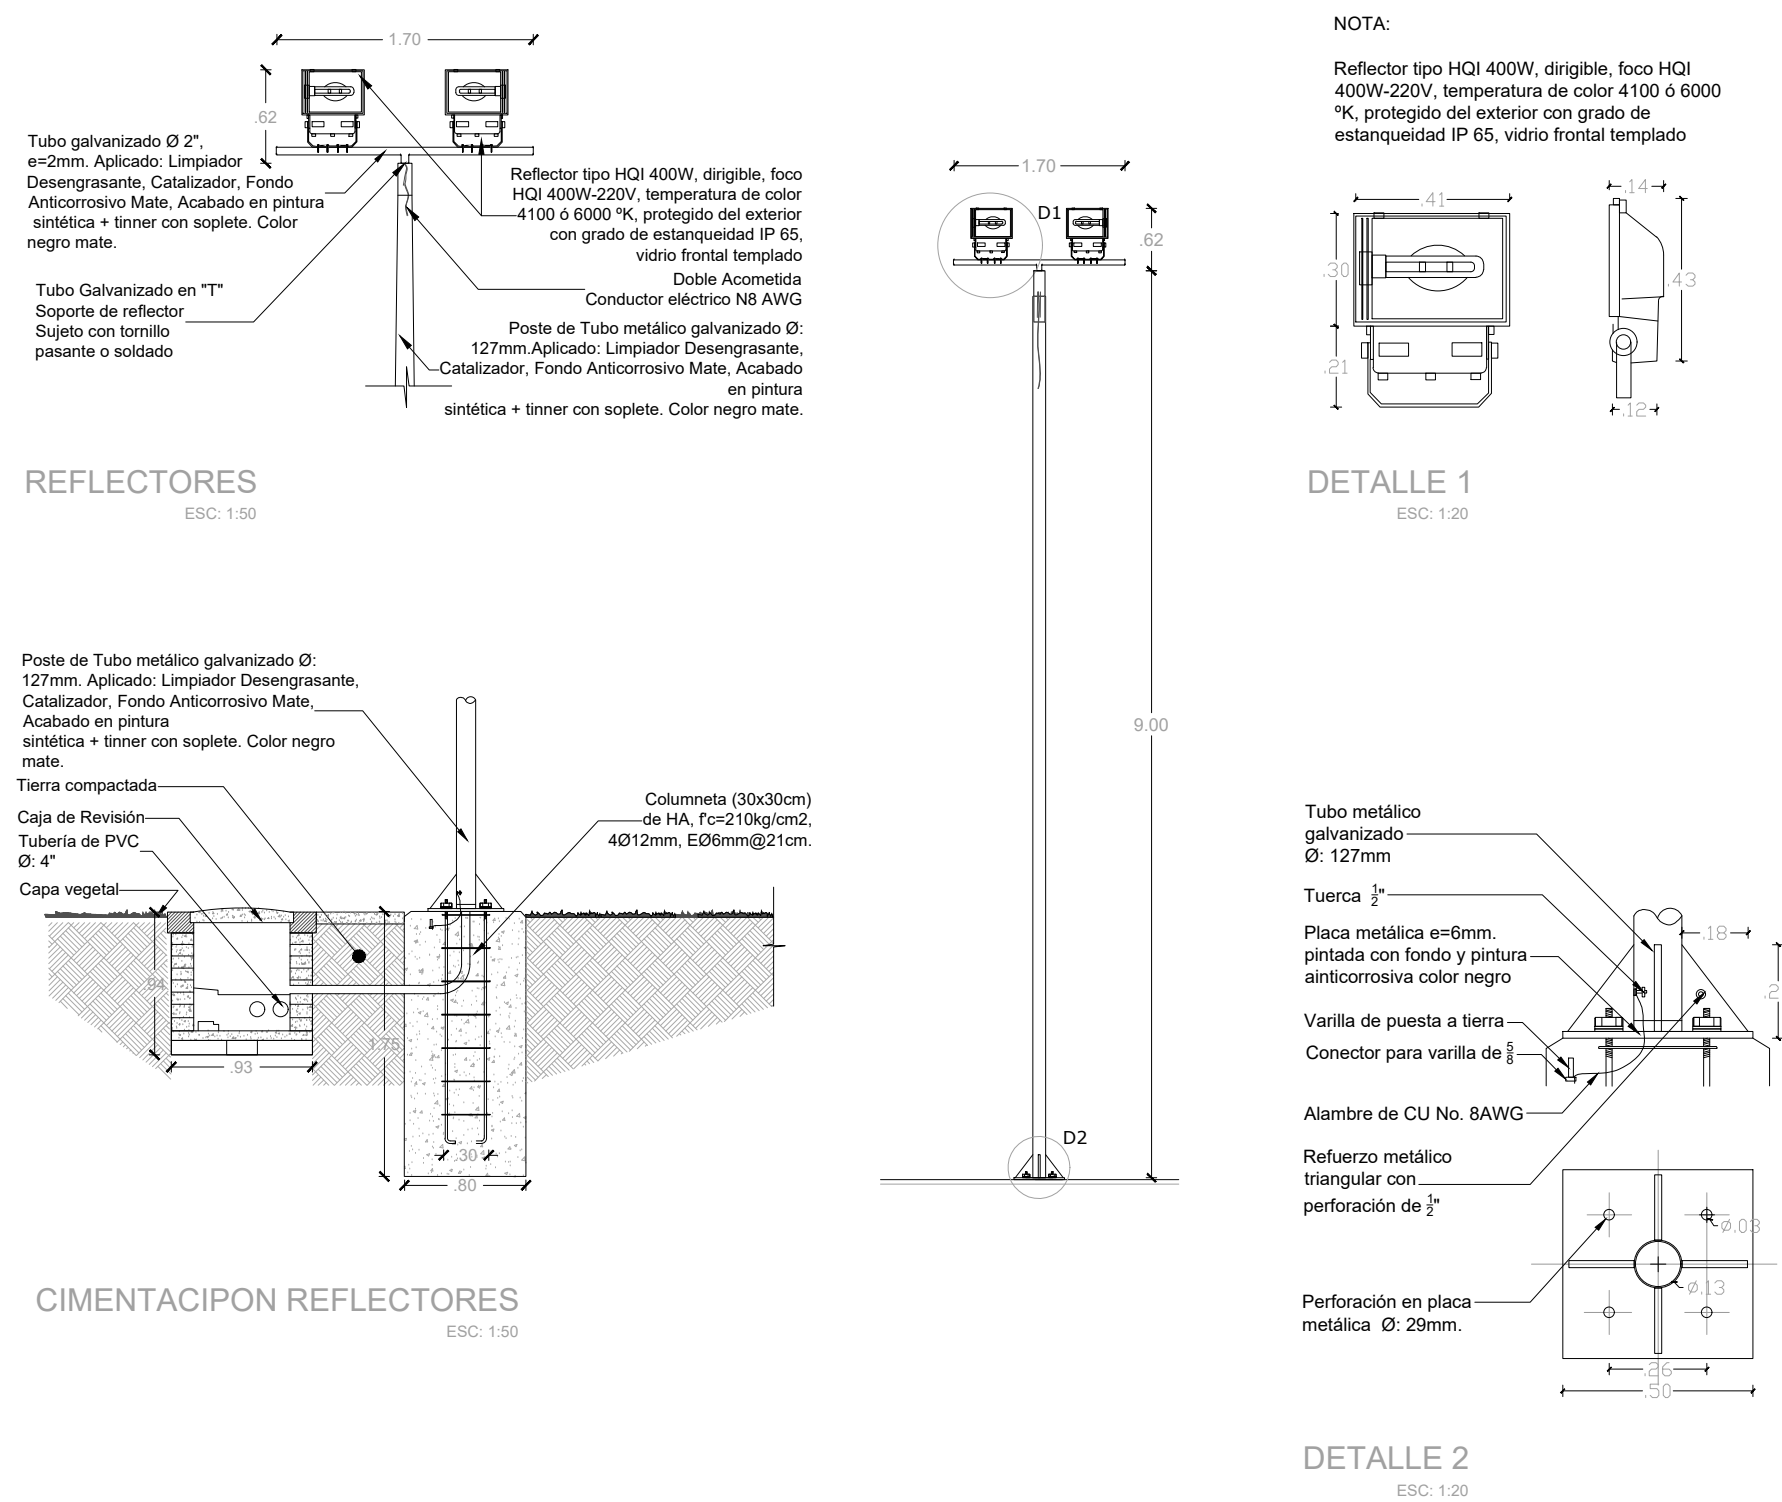


LUMINARIA INTERIOR

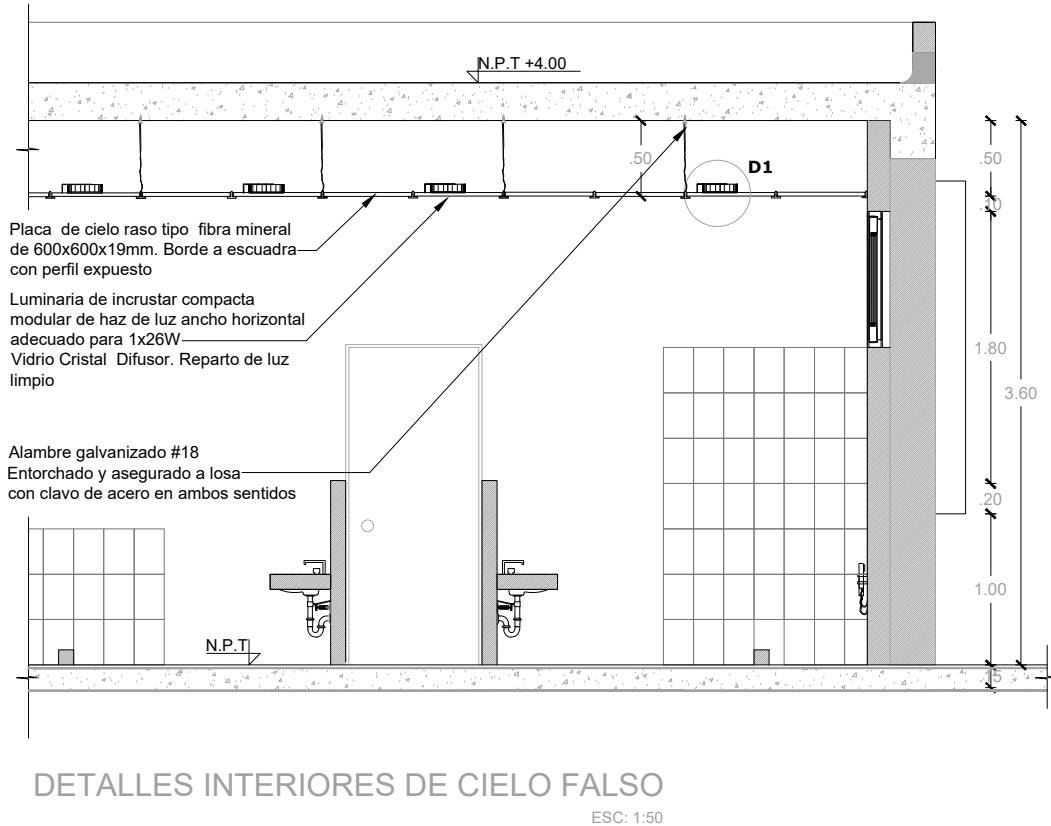

DETALLE 1
ESC: 1:10

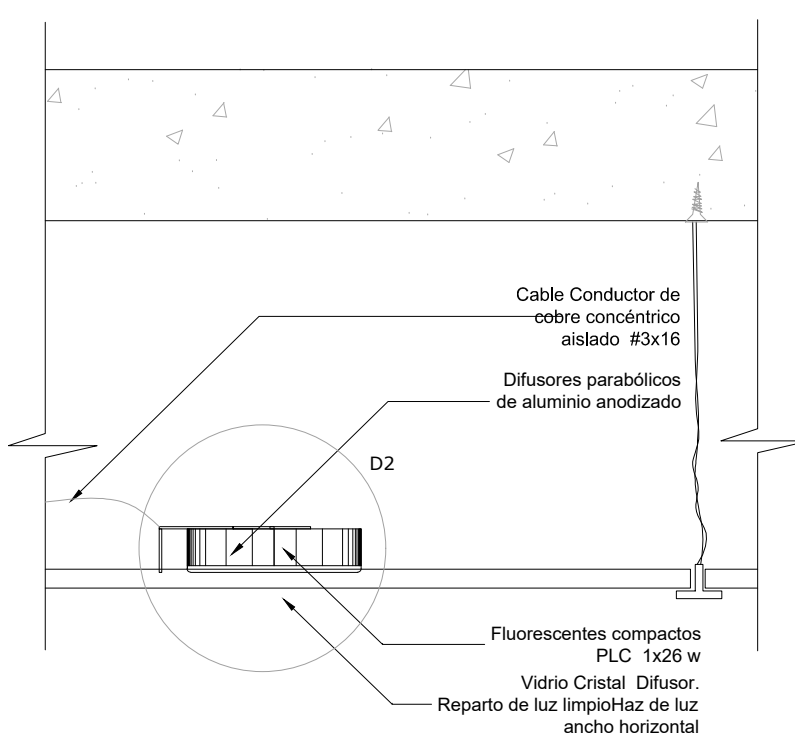

LUMINARIA PÚBLICA EXTERIOR

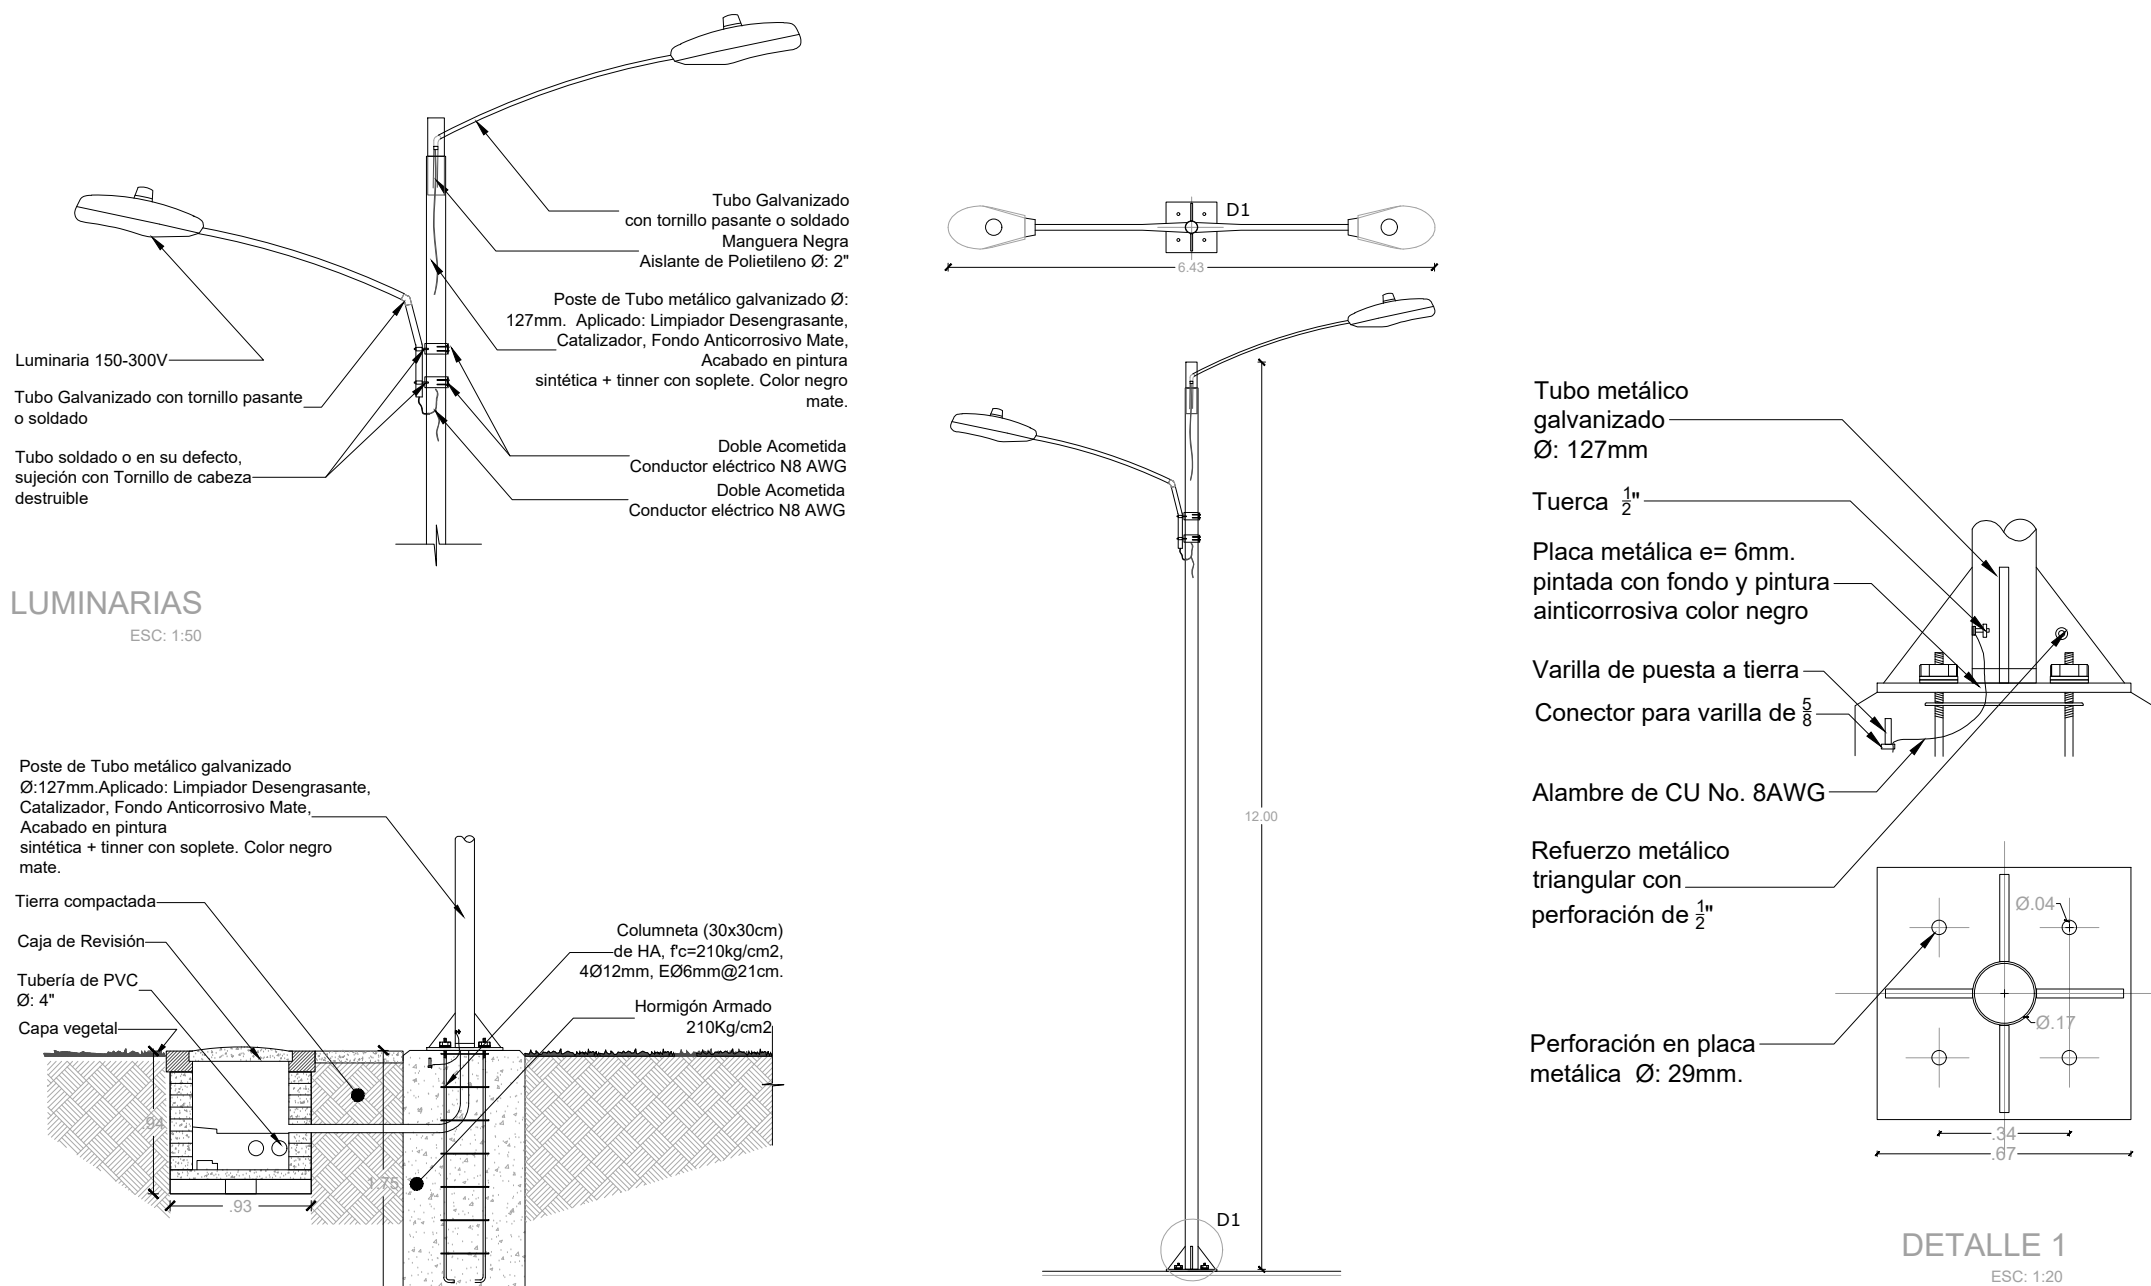


CIMENTACIÓN LUMINARIAS

ESC: 1:25

ELEVACIÓN POSTE

ESC: 1:75

LUMINARIA INTERIOR

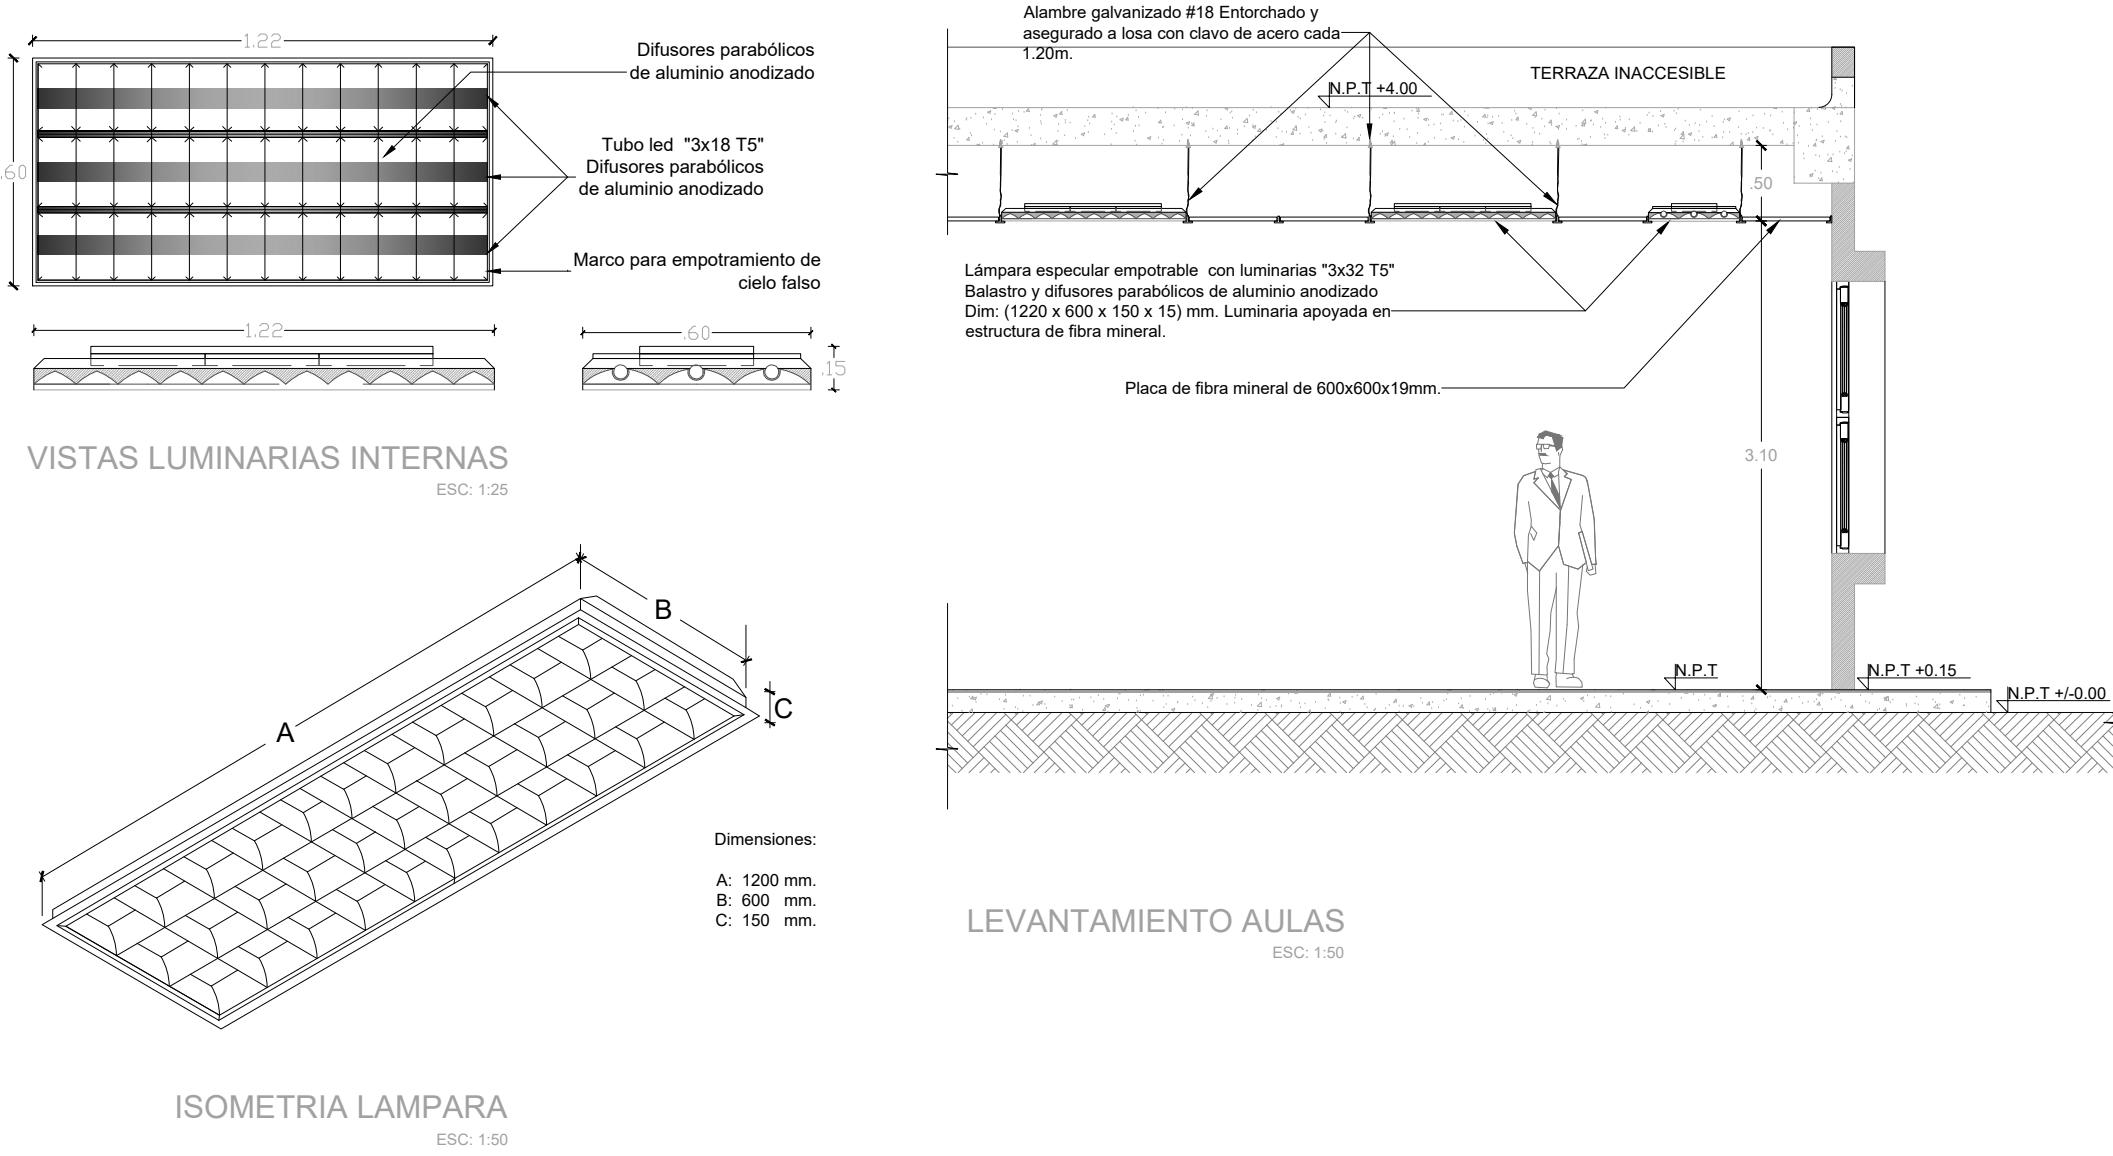

MINISTERIO DE EDUCACIÓN



RESPONSABLES:

Edwin Cevallos

ARQ. EDWIN CEVALLOS
DIRECTOR DE PROYECTO
ECCOL CIA. LTDA.

ING. HERNAN ERAZO
ADMINISTRADOR DE CONTRATO
BIRF-8542-SBCC-CF-2018-027

Marco Cevallos

ARQ. MARCO CEVALLOS WATED
ARQUITECTO DISEÑADOR
ECCOL CIA. LTDA.


ARQ. MARIA FERNANDA PAREDES
ESPECIALISTA
MINISTERIO DE EDUCACION

PROYECTO:

BIRF-8542-SBCC-CF-2018-027

"CONSULTORÍA DE INTERVENCIÓN EN LA INFRAESTRUCTURA EXISTENTE Y PROPUESTA PARA LA REPOTENCIACIÓN DE LA UNIDAD EDUCATIVA DOLORES CACUANGO, UBICADA EN EL CANTÓN CAYAMBE, PROVINCIA DE PICHINCHA."

UBICACIÓN EN IMPLANTACIÓN:

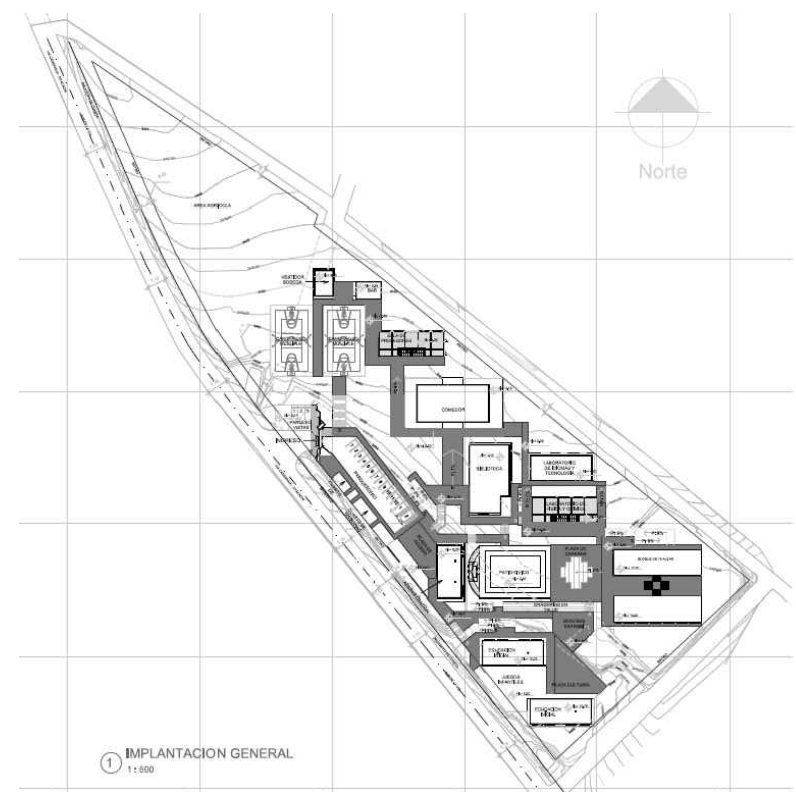

UNIDAD EDUCATIVA:

UNIDAD EDUCATIVA DOLORES CACUANGO

CANTON:

CAYAMBE

PROVINCIA:

PICHINCHA

CONTIENE:

DETALLE DE LUMINARIA SEMI INTERIOR, INTERIOR, EXTERIOR

ESCALAS:

INDICADAS

FECHA:

ABRIL - 2020

LAMINA Nº:

A105

SELLOS MUNICIPALES / APROBACIÓN: