



FACHADA FRONTAL

ESC 1:100

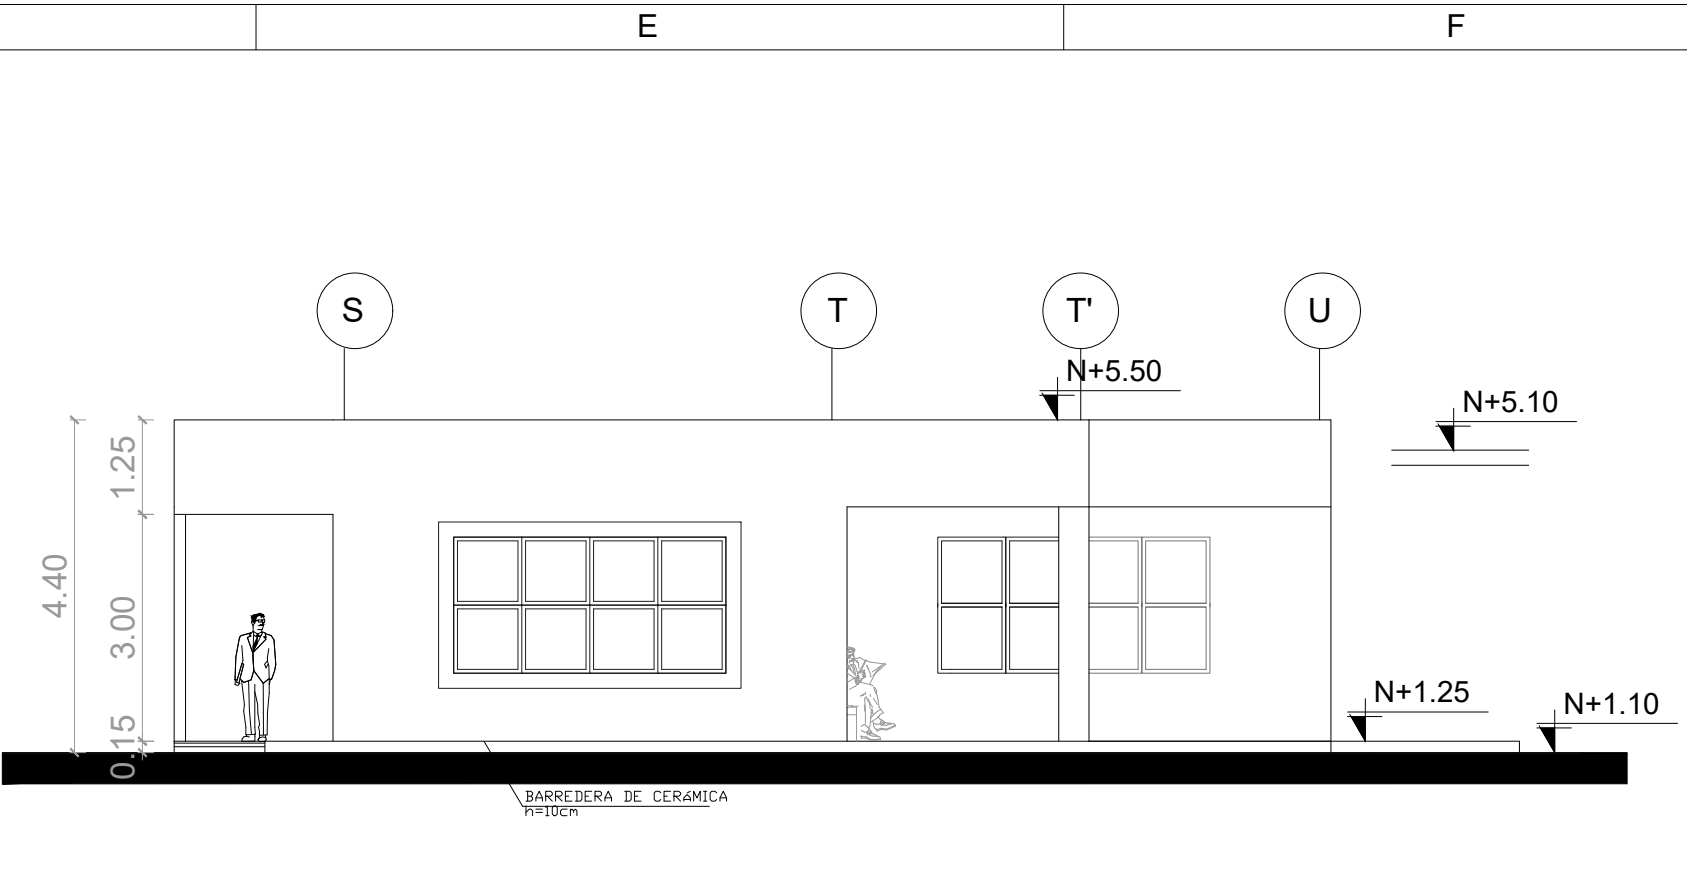


FACHADA LATERAL DER.

ESC 1:100

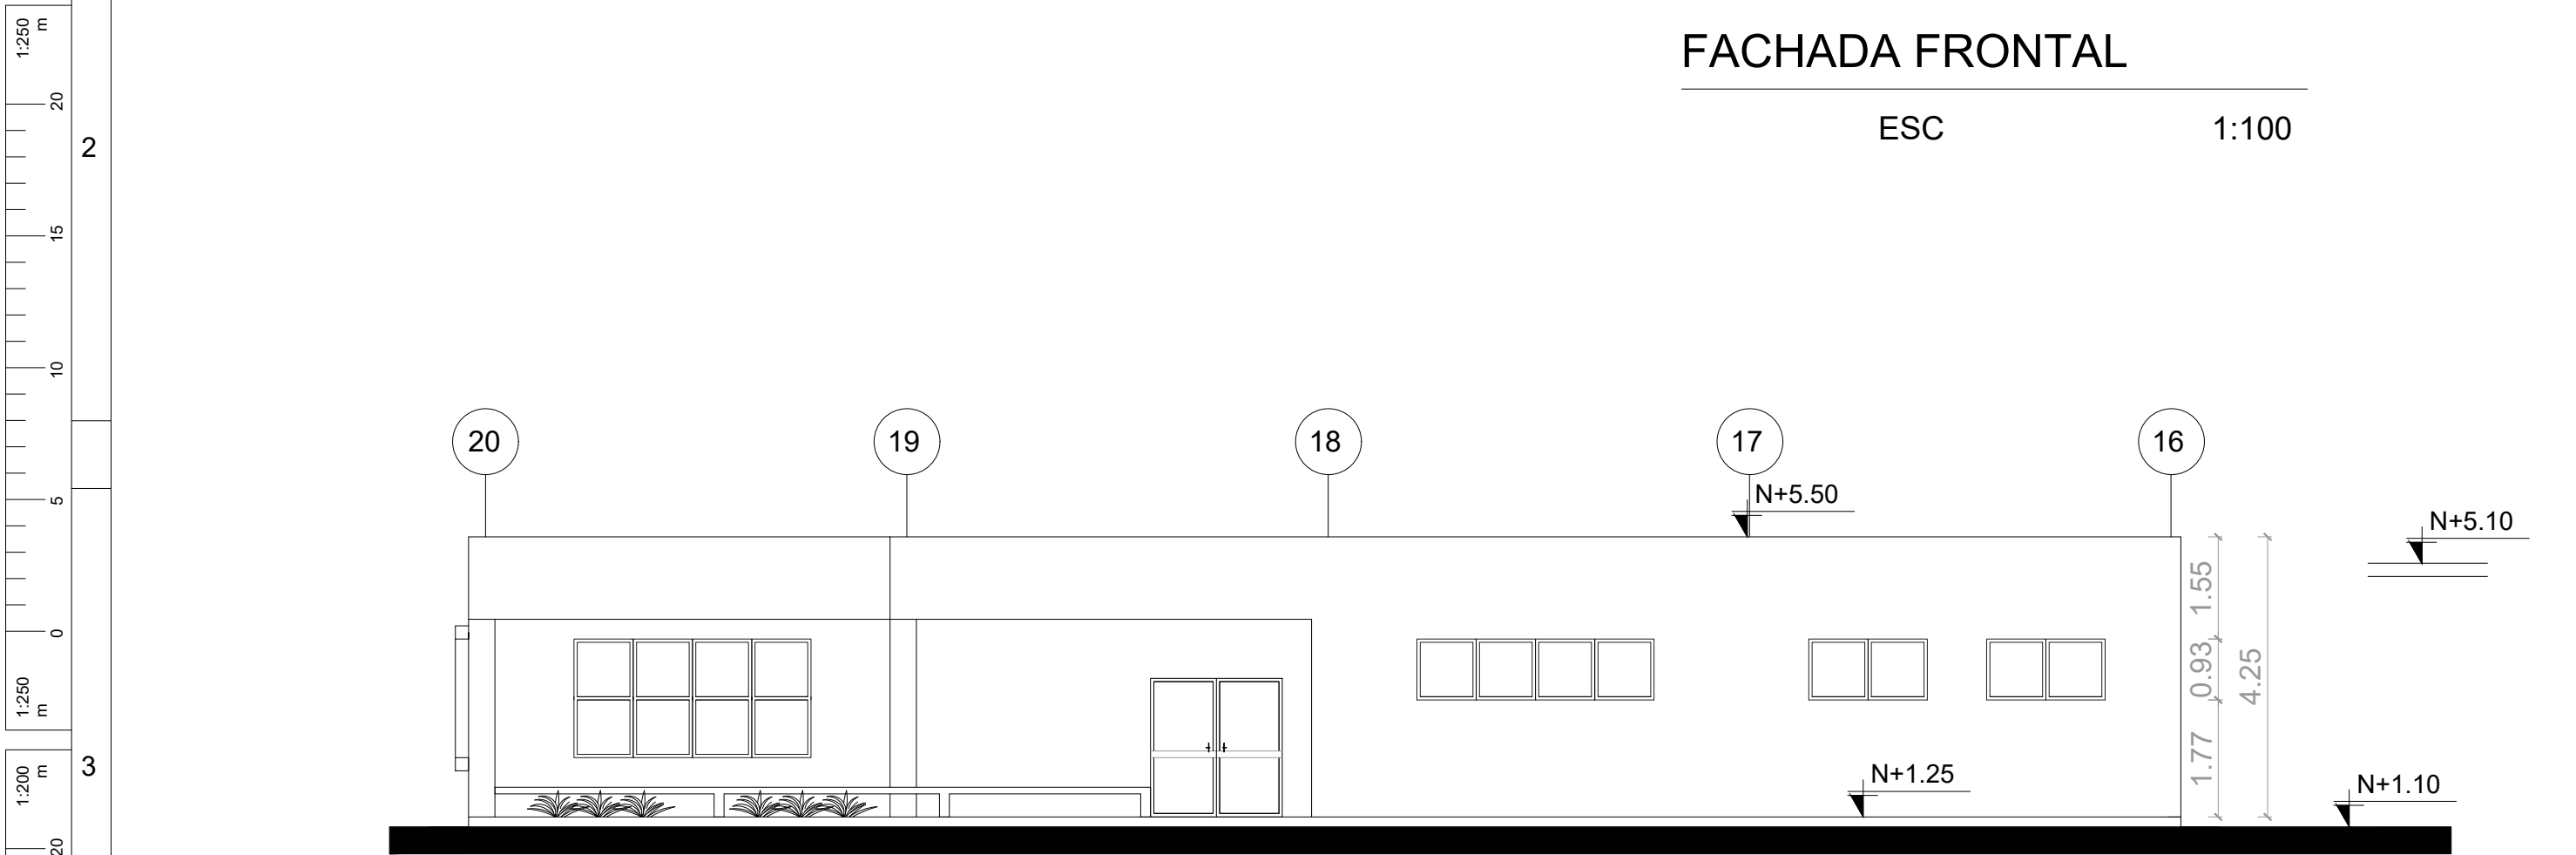


FACHADA POSTERIOR

ESC 1:100

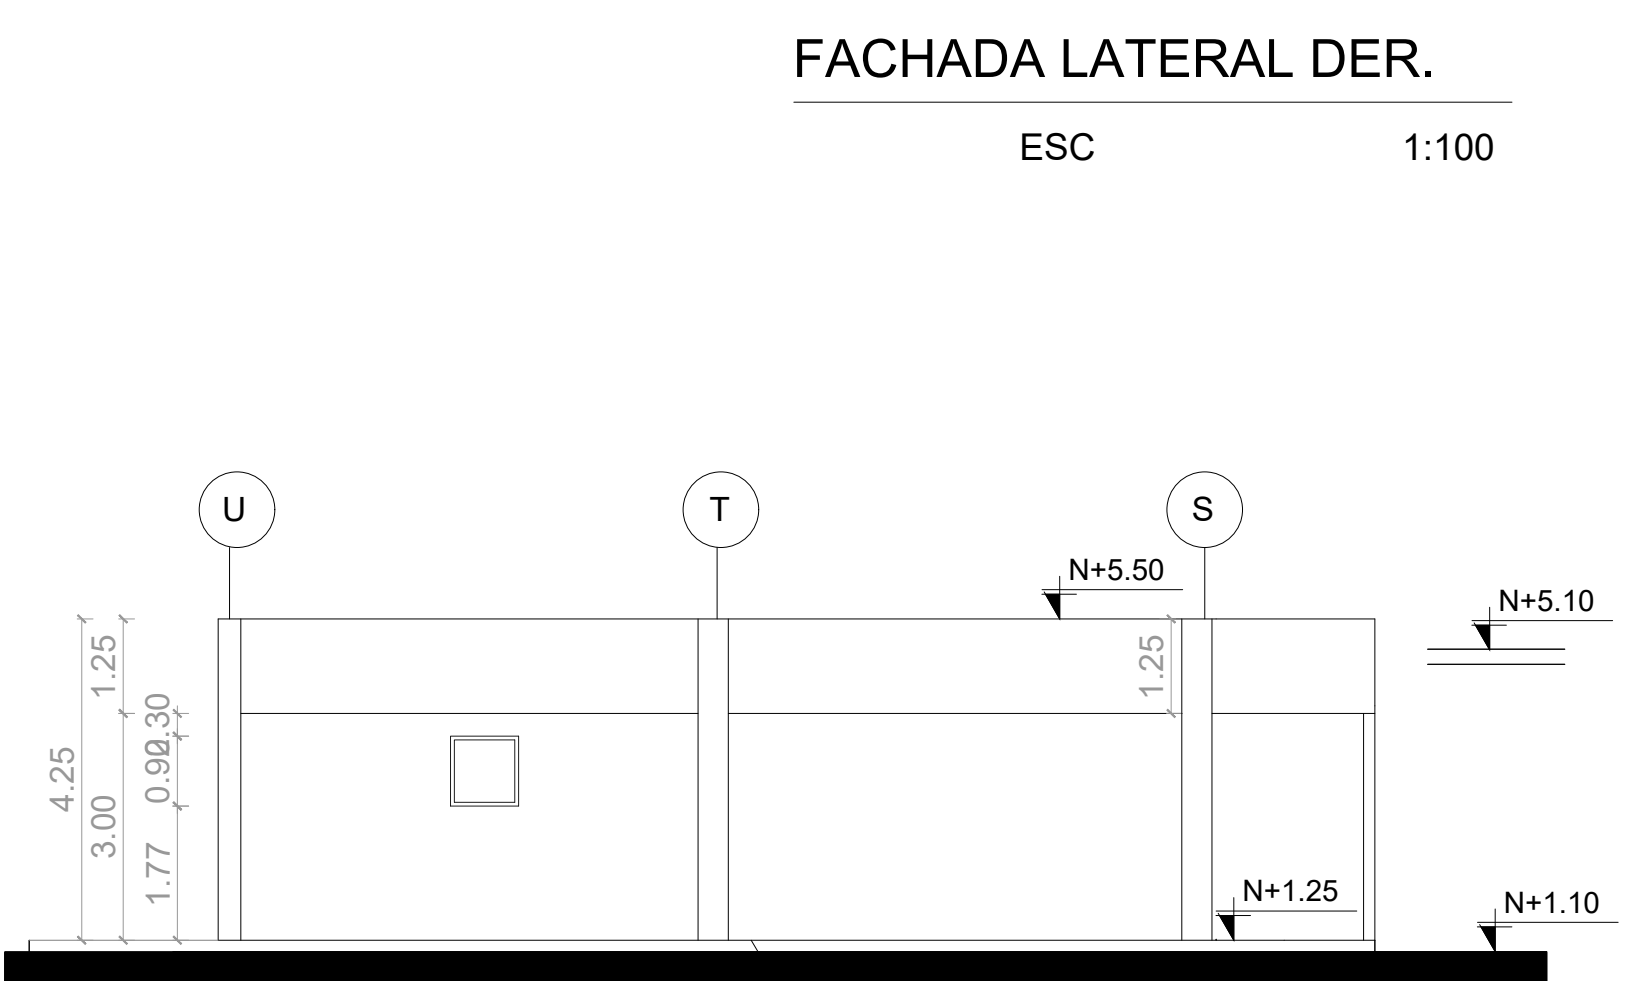


FACHADA LATERAL IZQ.

ESC 1:100

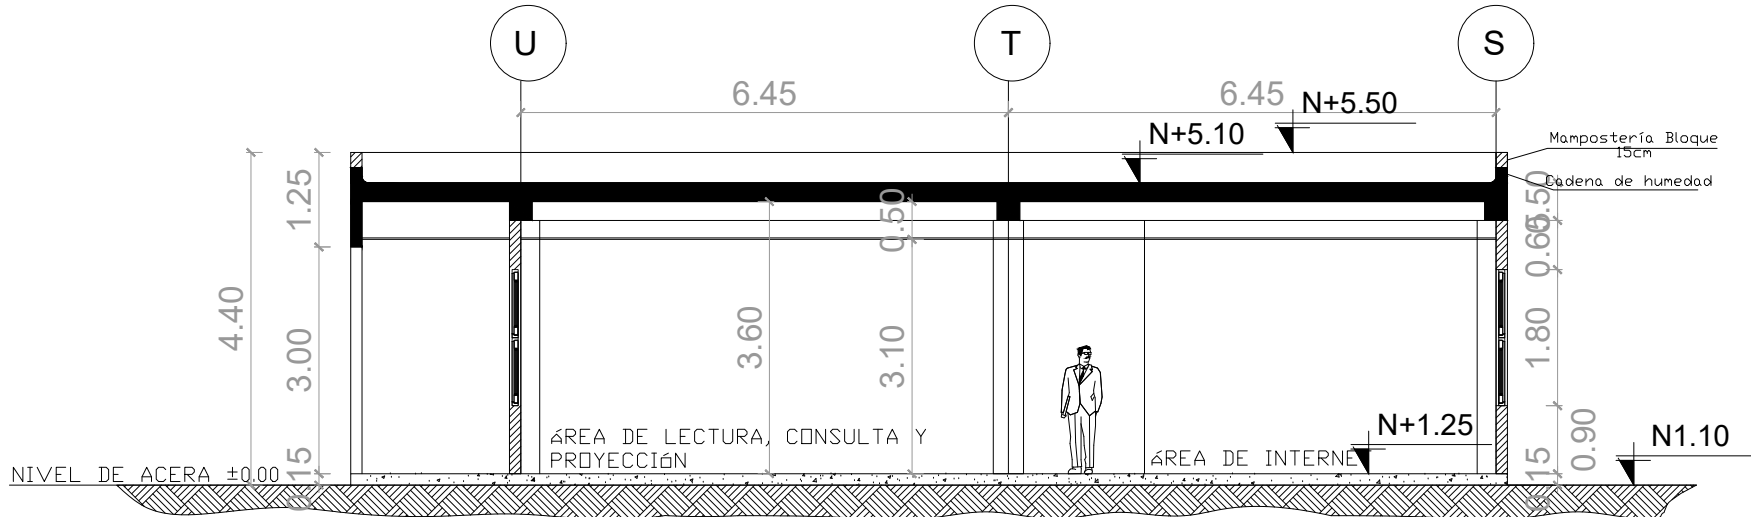

CORTE B - B'

ESC 1:100

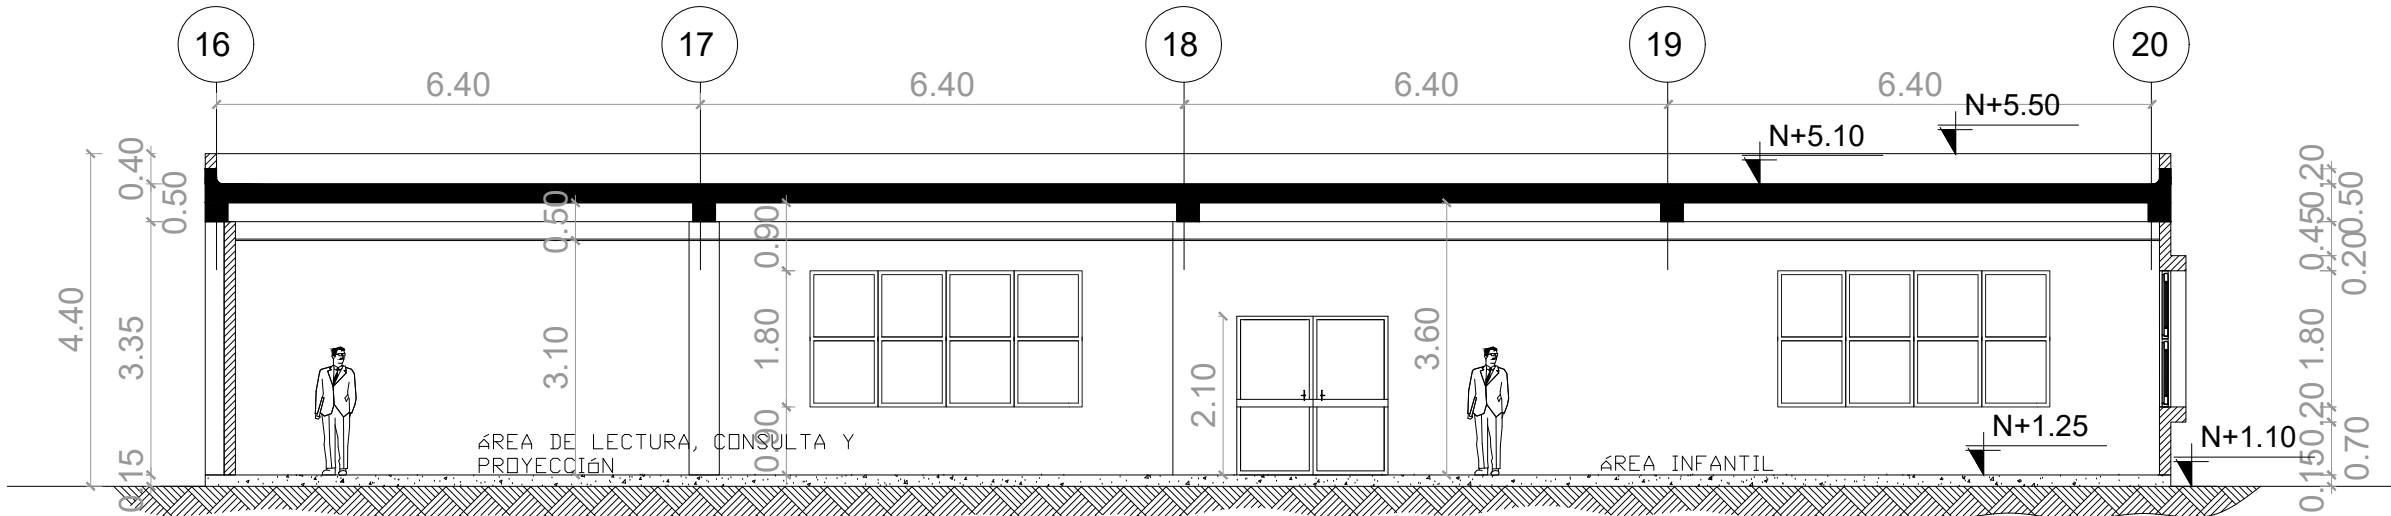

CORTE C - C'

ESC 1:100

CUADRO DE AREAS			
CODIGO	NOMBRE	NIVEL	AREA (M²)
D - 01	S.S.H.H MUJERES	Nv +1.10 (3451.70) / PLATAFORMA 5	10 m²
D - 02	S.S.H.HHOMBRES	Nv +1.10 (3451.70) / PLATAFORMA 5	7 m²
D - 03	S.S.H.H M. REDUCIDA	Nv +1.10 (3451.70) / PLATAFORMA 5	6 m²
D - 04	ÁREA DE INTERNET	Nv +1.10 (3451.70) / PLATAFORMA 5	42 m²
D - 05	ÁREA DE LECTURA, CONSULTA Y PROYECCION	Nv +1.10 (3451.70) / PLATAFORMA 5	82 m²
D - 06	ÁREA INFANTIL	Nv +1.10 (3451.70) / PLATAFORMA 5	47 m²
D - 07	RECEPCIÓN	Nv +1.10 (3451.70) / PLATAFORMA 5	29 m²
D - 08	BODEGA DE LIBROS	Nv +1.10 (3451.70) / PLATAFORMA 5	5 m²
D - 09	ÁREA DE LECTURA EXTERIOR	Nv +1.10 (3451.70) / PLATAFORMA 5	59 m²
D - 10	HALL	Nv +1.10 (3451.70) / PLATAFORMA 5	12 m²

MINISTERIO DE EDUCACIÓN



RESPONSABLES:

Edwin Cevallos

ARQ. EDWIN CEVALLOS
DIRECTOR DE PROYECTO
ECCOL CIA. LTDA.

ING. HERNAN ERAZO
ADMINISTRADOR DE CONTRATO
BIRF-8542-SBCC-CF-2018-027

Marco Cevallos

ARQ. MARCO CEVALLOS WATED
ARQUITECTO DISEÑADOR
ECCOL CIA. LTDA.


ARQ. MARIA FERNANDA PAREDES
ESPECIALISTA
MINISTERIO DE EDUCACION

PROYECTO:

BIRF-8542-SBCC-CF-2018-027

"CONSULTORÍA DE INTERVENCIÓN EN LA INFRAESTRUCTURA EXISTENTE Y PROPUESTA PARA LA REPOTENCIACIÓN DE LA UNIDAD EDUCATIVA DOLORES CACUANGO, UBICADA EN EL CANTÓN CAYAMBE, PROVINCIA DE PICHINCHA."

UBICACIÓN EN IMPLANTACIÓN:

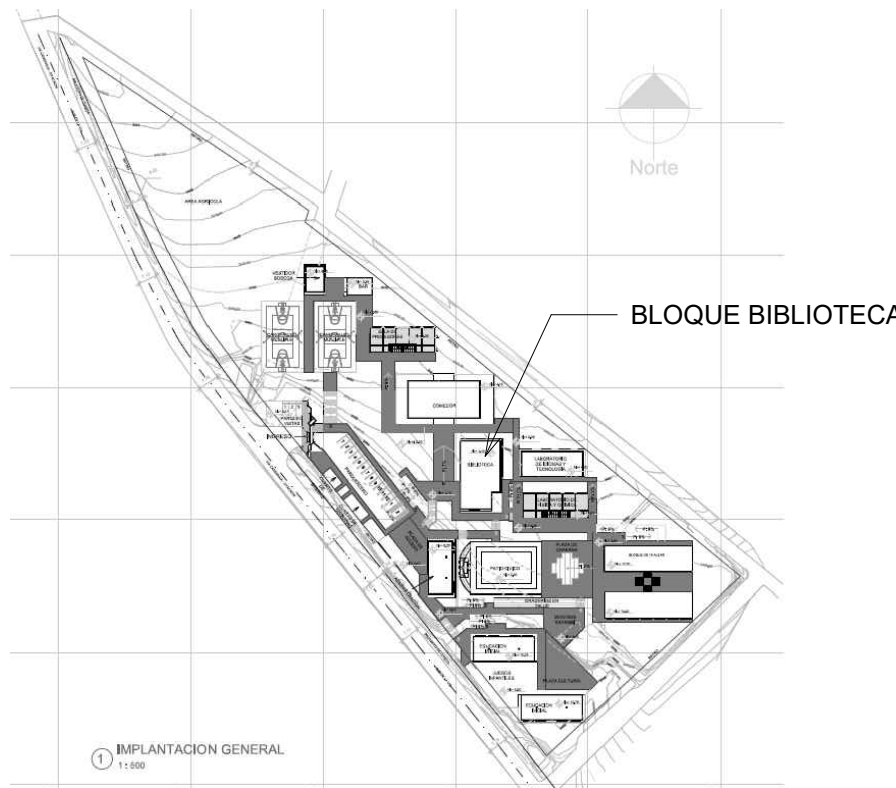

UNIDAD EDUCATIVA:

UNIDAD EDUCATIVA DOLORES CACUANGO

CANTON:

CAYAMBE

PROVINCIA:

PICHINCHA

CONTIENE:

PLANO ARQUITECTONICO - BLOQUE BIBLIOTECA - FACHADAS / CORTES / CUADRO DE AREAS

ESCALAS:

INDICADAS

FECHA:

ABRIL - 2020

LAMINA N°:

A23

SELLOS MUNICIPALES / APROBACIÓN:

NOTA: LA BIBLIOTECA SE ENCUENTRA UBICADA EN LA PLATAFORMA N° 2 (Nv+ 1.10 m - Nv+ 3451.70 m.s.n.m)