



PLANTA AMPLIADA DE PLAZA DE INGRESO

ESC 1:150

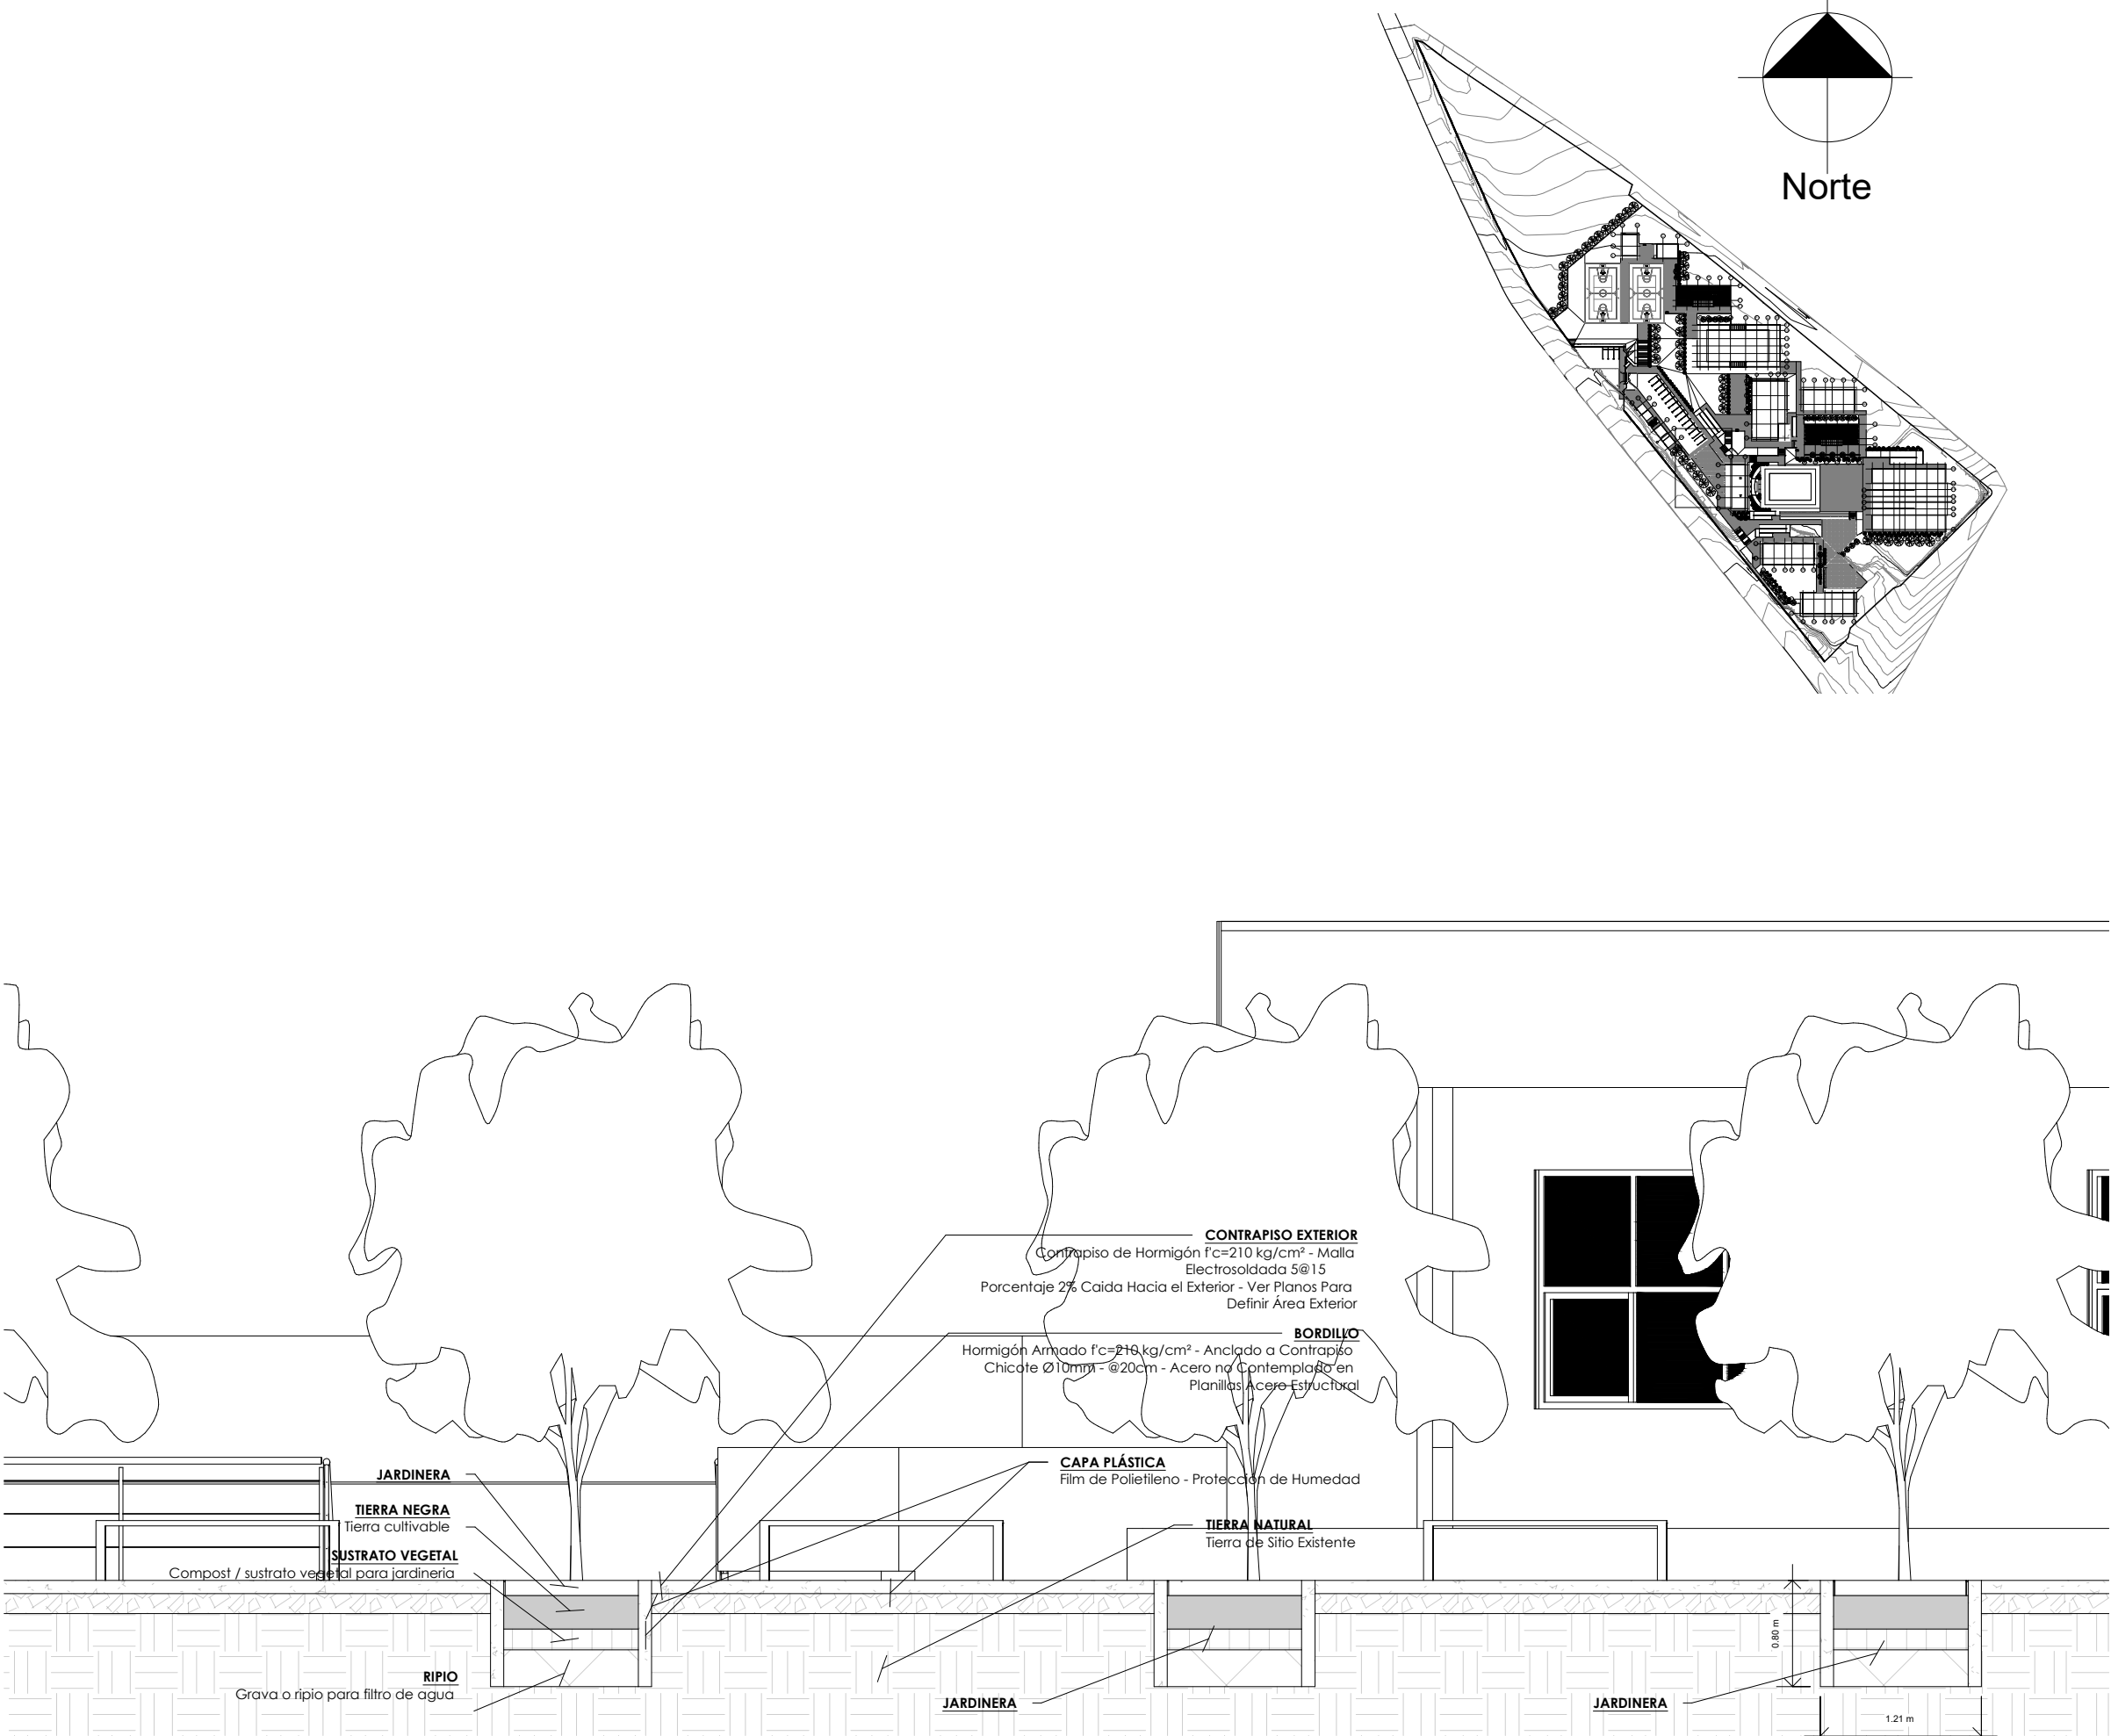

DETALLE DE JARDINERA EN PISO

ESC 1:100

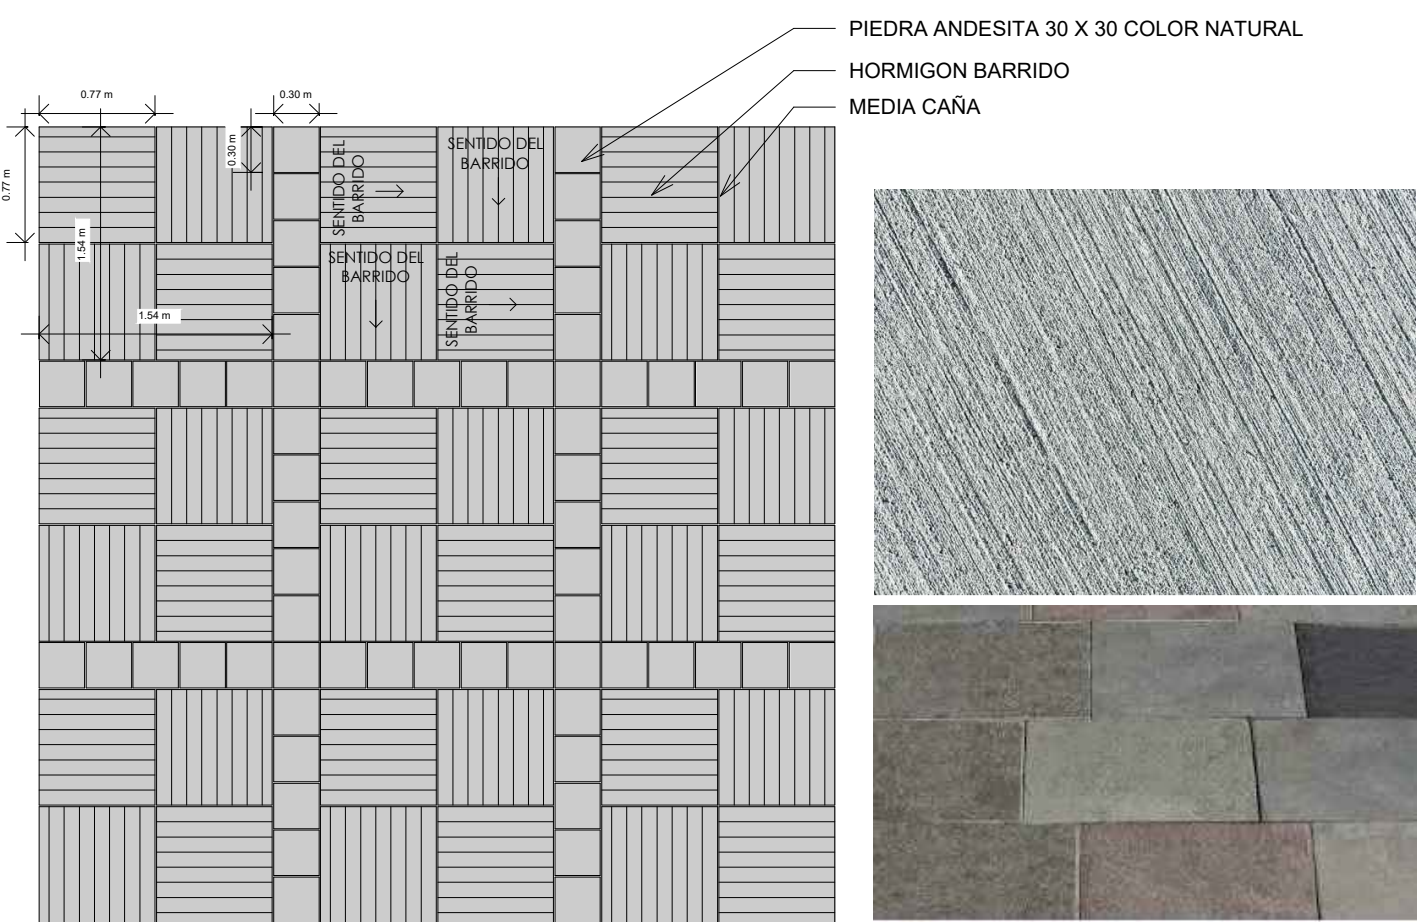

DETALLE DE INSTALACION DE PISO EN PLAZAS

ESC 1:150

MINISTERIO DE EDUCACIÓN



RESPONSABLES:

*Edwin Cevallos*

ARQ. EDWIN CEVALLOS  
DIRECTOR DE PROYECTO  
ECCOL CIA. LTDA.

ING. HERNAN ERAZO  
ADMINISTRADOR DE CONTRATO  
BIRF-8542-SBCC-CF-2018-027

*Marco Cevallos Wated*

ARQ. MARCO CEVALLOS WATED  
ARQUITECTO DISEÑADOR  
ECCOL CIA. LTDA.


ARQ. MARIA FERNANDA PAREDES  
ESPECIALISTA  
MINISTERIO DE EDUCACION

PROYECTO:

BIRF-8542-SBCC-CF-2018-027

"CONSULTORIA DE INTERVENCIÓN EN LA INFRAESTRUCTURA  
EXISTENTE Y PROPUESTA PARA LA REPOTENCIACIÓN DE LA  
UNIDAD EDUCATIVA DOLORES CACUANGO, UBICADA EN EL CANTÓN  
CAYAMBE, PROVINCIA DE PICHINCHA."

UBICACIÓN EN IMPLANTACIÓN:

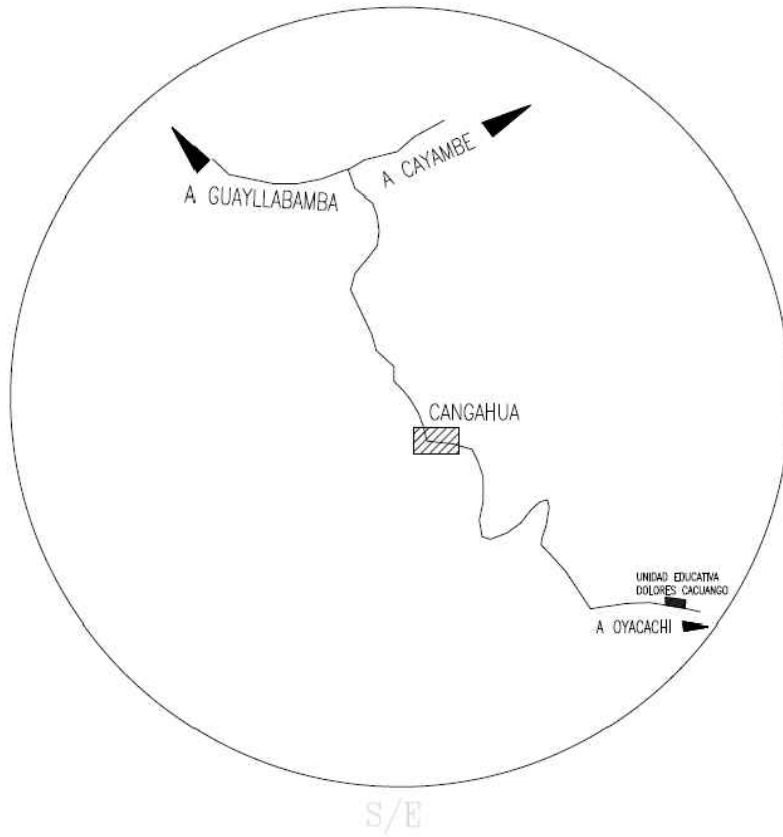

UNIDAD EDUCATIVA:

UNIDAD EDUCATIVA DOLORES CACUANGO

CANTON:

CAYAMBE

PROVINCIA:

PICHINCHA

CONTIENE:

PLANO ARQUITECTONICO - PLANO DE PISOS / DETALLE DE PLAZA  
DE INGRESO

ESCALAS:

INDICADAS

FECHA:

ENERO -2020

LAMINA N°:

A012

SELLOS MUNICIPALES / APROBACIÓN: