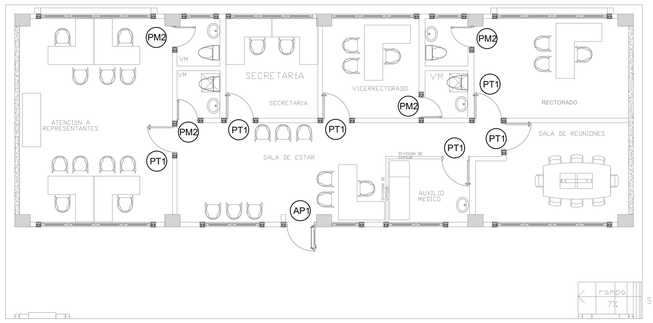

PLANTA BAJA

ESCALA 1:100

TIPOLOGÍA DE PUERTAS				
TIPO	MEDIDAS		DESCRIPCION	CANTIDAD
	ANCHO	ALTO		
PT1	0.90	2.10	PUERTA DE TOL 1/32mm; ESTRUCTURA DE TUBO CUADRADO DE 40 mm x 40 mm x 2mm; PINTURA ELECTROSTATICA MATE NEGRO.	6
AP1	1.00	2.10	PUERTA DE TOL DE 1/2 mmESTRUCTURADO EN TUBO CUADRADO DE 40X40X2 mm, VIDRIO TEMPLADO DE 6mm. PICAPORTE, PINTURA ELECTROSTATICA NEGRA MATE, FUNCIONAMIENTO CON PIVOTE Y BARRA ANTIPANICO	1
PM2	0.70	2.10	PUERTA DE TOL DE 1/2 mmESTRUCTURADO EN TUBO CUADRADO DE 40X40X2 mm, MALLA ELECTROSOLDADA DE 10X10X4 mm. PICAPORTE, PINTURA ELECTROSTATICA NEGRA MATE.	4
TOTAL				11

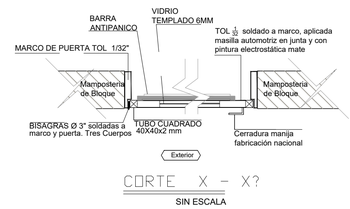

CORTE X - X?

SIN ESCALA

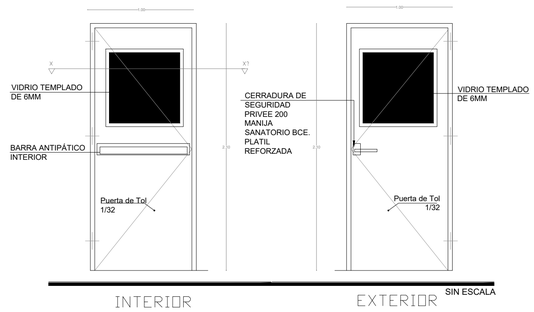

PUERTA TOOL - ANTIPANICO -AP1

ESCALA 1:25

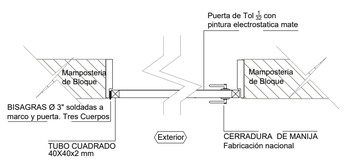

CORTE X-X?

SIN ESCALA

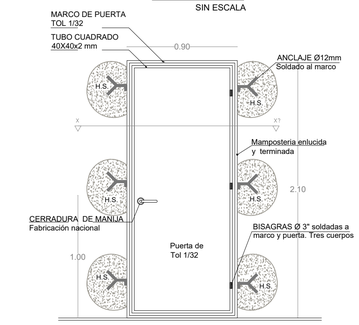

PUERTA DE TOOL REPUJADO - PT1

ESCALA 1:25

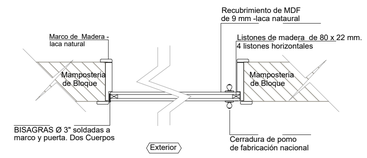

CORTE X-X?

SIN ESCALA

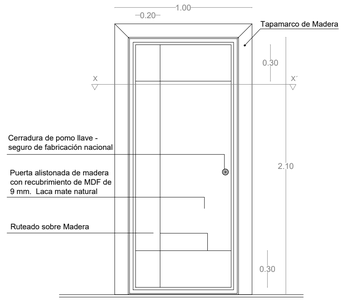

PUERTA DE MADERA RUTEADO-PM2

ESCALA 1:25

MINISTERIO DE **EDUCACIÓN**

EL GOBIERNO DE TODOS

RESPONSABLES:

ARQ. EDWIN CEVALLOS
DIRECTOR DE PROYECTO
ECCOL CIA. LTDA.

ING. HERNAN ERAZO
ADMINISTRADOR DE CONTRATO
BIRF-8542-SBCC-CF-2018-027

ARQ. MARCO CEVALLOS WATED
ARQUITECTO DISEÑADOR
ECCOL CIA. LTDA.

ARQ. MARIA FERNANDA PAREDES
ESPECIALISTA
MINISTERIO DE EDUCACION

PROYECTO:

BIRF-8542-SBCC-CF-2018-027

"CONSULTORÍA DE INTERVENCIÓN EN LA INFRAESTRUCTURA EXISTENTE Y PROPUESTA PARA LA REPOTENCIACIÓN DE LA UNIDAD EDUCATIVA DOLORES CACUANGO, UBICADA EN EL CANTÓN CAYAMBE, PROVINCIA DE PICHINCHA."

UBICACIÓN EN IMPLANTACIÓN:

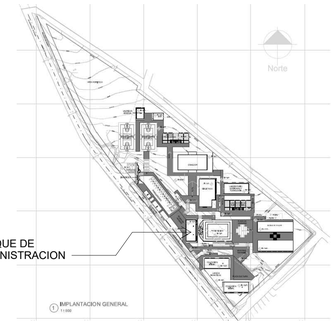

UNIDAD EDUCATIVA:

UNIDAD EDUCATIVA DOLORES CACUANGO

CANTON: **CAYAMBE**

PROVINCIA: **PICHINCHA**

CONTIENE:

PLANO DE DETALLE DE PUERTAS - BLOQUE ADMINISTRACION - DETALLE DE PUERTAS / CUADRO DE PUERTAS

ESCALAS: INDICADAS

FECHA: ABRIL - 2020

LAMINA Nº: **A74**

SELLOS MUNICIPALES / APROBACIÓN:

ECCOL-2019 | ARQUITECTURA | NUM. **A74**