


PLANTA BAJA


ESC 1:50

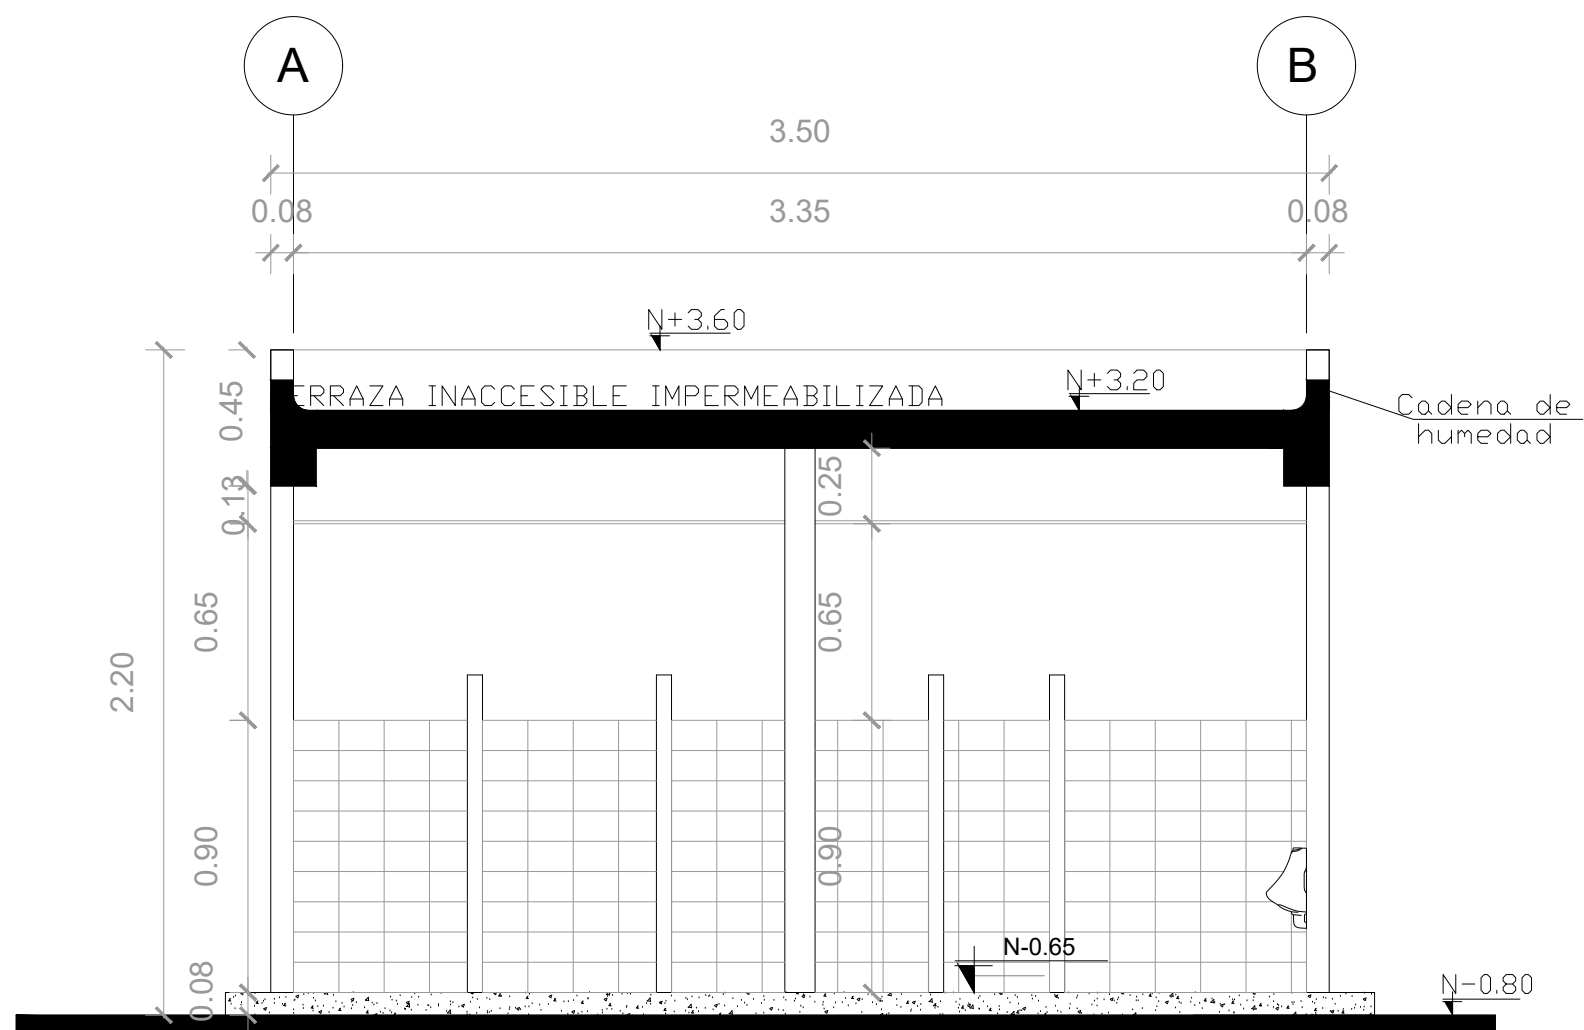

CORTE B - B'


ESC 1:50

CUADRO DE AREAS			
CODIGO	NOMBRE	NIVEL	AREA
Ñ-01	BODEGA	Nv - 0.80 (3449.80 msnm) / PLATAFORMA 1	22 m²
Ñ-02	BAÑO / VESTIDOR MUJERES	Nv - 0.80 (3449.80 msnm) / PLATAFORMA 1	20 m²
Ñ-03	BAÑO / VESTIDOR HOMBRES	Nv - 0.80 (3449.80 msnm) / PLATAFORMA 1	19 m²

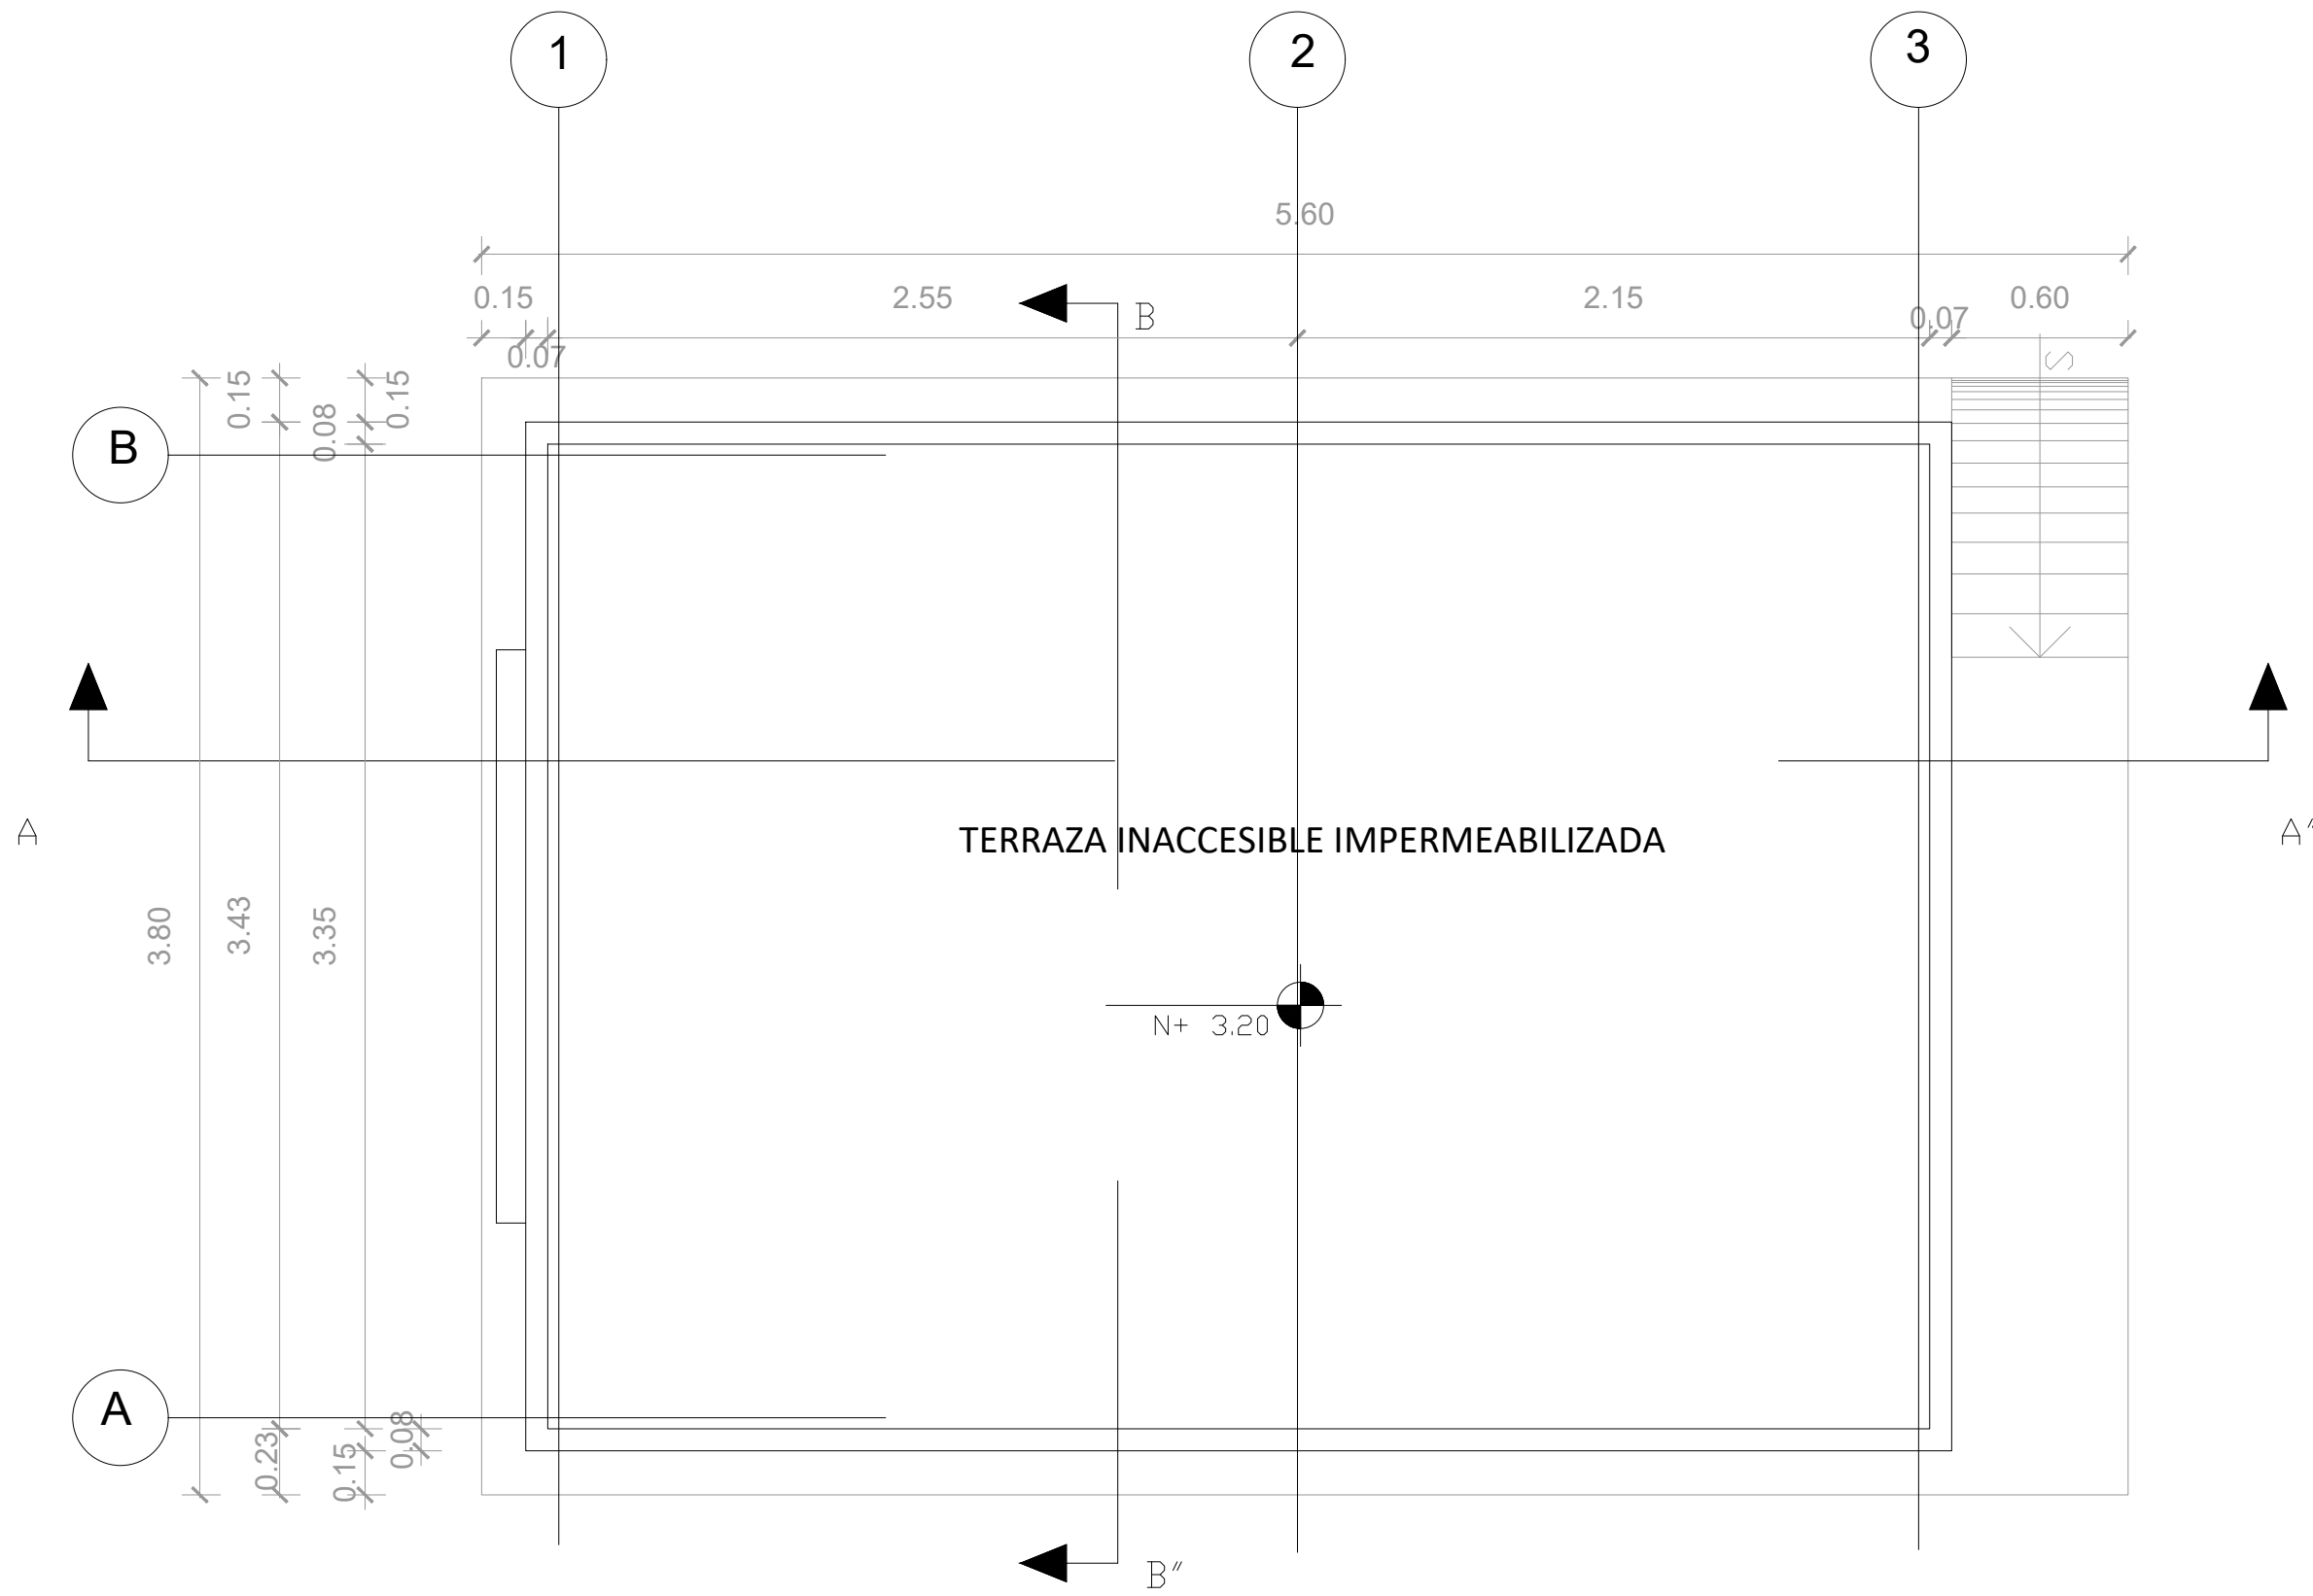

PLANTA DE CUBIERTAS

ESC 1:50

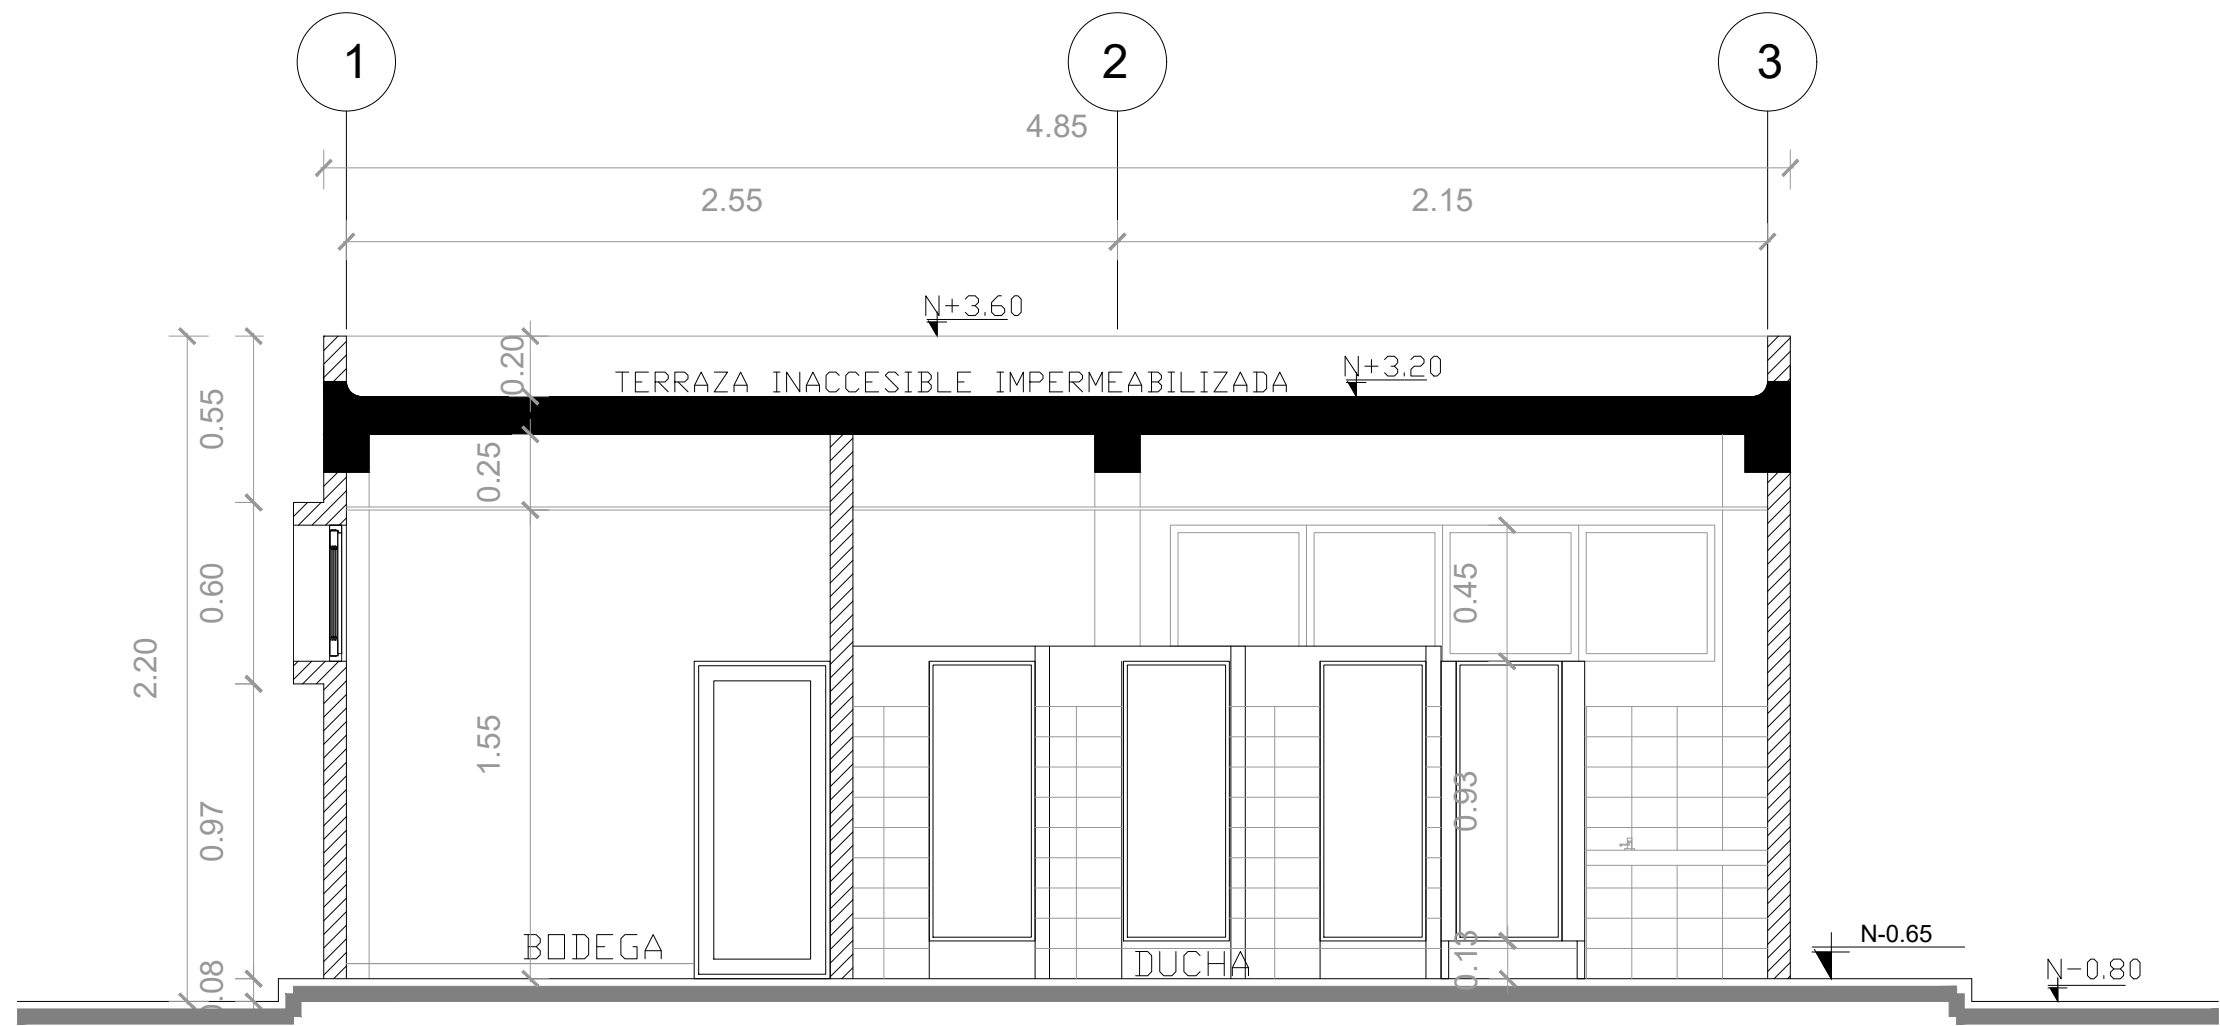

CORTE A - A'

ESC 1:50

MINISTERIO DE EDUCACIÓN



RESPONSABLES:

*Edwin Cevallos*

ARQ. EDWIN CEVALLOS  
DIRECTOR DE PROYECTO  
ECCOL CIA. LTDA.

ING. HERNAN ERAZO  
ADMINISTRADOR DE CONTRATO  
BIRF-8542-SBCC-CF-2018-027

*Marco Cevallos*

ARQ. MARCO CEVALLOS WATED  
ARQUITECTO DISEÑADOR  
ECCOL CIA. LTDA.


ARQ. MARIA FERNANDA PAREDES  
ESPECIALISTA  
MINISTERIO DE EDUCACION

PROYECTO:

BIRF-8542-SBCC-CF-2018-027

"CONSULTORIA DE INTERVENCIÓN EN LA INFRAESTRUCTURA EXISTENTE Y PROPUESTA PARA LA REPOTENCIACIÓN DE LA UNIDAD EDUCATIVA DOLORES CACUANGO, UBICADA EN EL CANTÓN CAYAMBE, PROVINCIA DE PICHINCHA."

UBICACIÓN EN IMPLANTACIÓN:

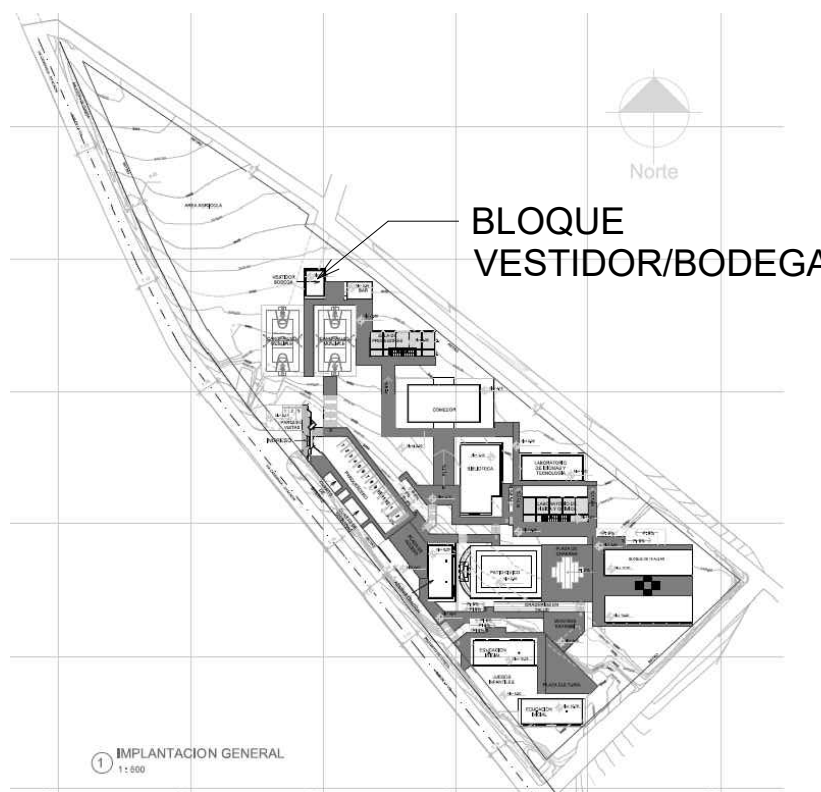

UNIDAD EDUCATIVA:

UNIDAD EDUCATIVA DOLORES CACUANGO

CANTON:

CAYAMBE

PROVINCIA:

PICHINCHA

CONTIENE:

PLANO ARQUITECTONICO - BLOQUE VESTIDOR/ BODEGA - PLANTA BAJA / PLANTA DE CUBIERTAS / CORTES / CUADRO DE AREAS

ESCALAS:

INDICADAS

FECHA:

ABRIL - 2020

LAMINA N°:

A46

SELLOS MUNICIPALES / APROBACIÓN:

NOTA: EL BAR SE ENCUENTRA UBICADO EN LA PLATAFORMA N° 1 (Nv-0.80 m - Nv+ 3449.80 m.s.n.m)  
NOTA: VER EN PLANOS HIDROSANITARIOS PENDIENTES DE LOSAS