FACHADA FRONTAL
ESCALA 1:100

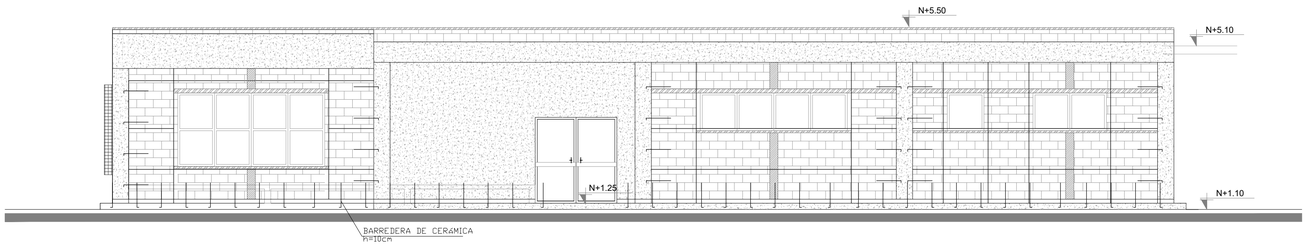

FACHADA POSTERIOR
ESCALA 1:100

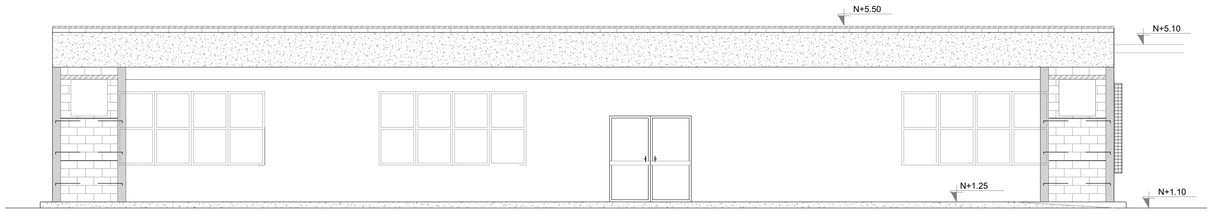

MARCO FACHADA FRONTAL
ESCALA 1:100

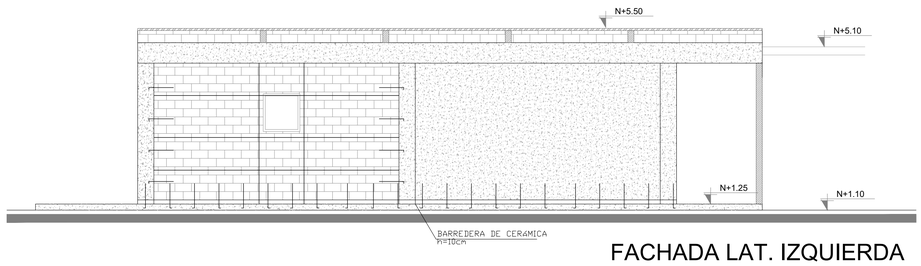

FACHADA LAT. IZQUIERDA
ESCALA 1:100

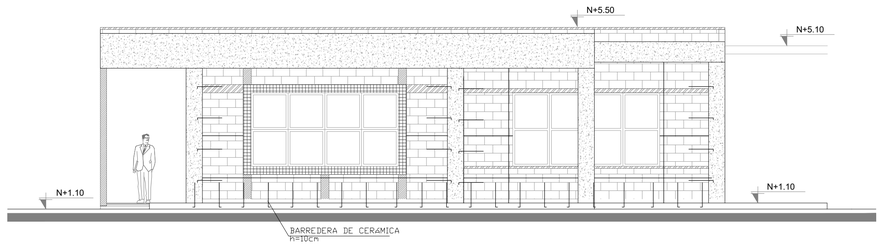

FACHADA LAT. DERECHA
ESCALA 1:100

MATERIALES

- RIOSTRAS EN CORTE Y FACHADAS
- DINTELES EN PUERTAS Y VENTANAS
- ALFEIZAR
- ESCALERILLAS
- HORMIGÓN ARMADO
- RIOSTRAS EN PLANTA
- CHICOTE DE REFUERZO CADA 60 cm.

MINISTERIO DE **EDUCACIÓN**

EL GOBIERNO DE TODOS

RESPONSABLES:

ARQ. EDWIN CEVALLOS
DIRECTOR DE PROYECTO
ECCOL CIA. LTDA.

ING. HERNAN ERAZO
ADMINISTRADOR DE CONTRATO
BIRF-8542-SBCC-CF-2018-027

ARQ. MARCO CEVALLOS WATED
ARQUITECTO DISEÑADOR
ECCOL CIA. LTDA.

ARQ. MARIA FERNANDA PAREDES
ESPECIALISTA
MINISTERIO DE EDUCACION

PROYECTO:

BIRF-8542-SBCC-CF-2018-027

"CONSULTORÍA DE INTERVENCIÓN EN LA INFRAESTRUCTURA EXISTENTE Y PROPUESTA PARA LA REPOTENCIACIÓN DE LA UNIDAD EDUCATIVA DOLORES CACUANGO, UBICADA EN EL CANTÓN CAYAMBE, PROVINCIA DE PICHINCHA."

UBICACIÓN EN IMPLANTACIÓN:

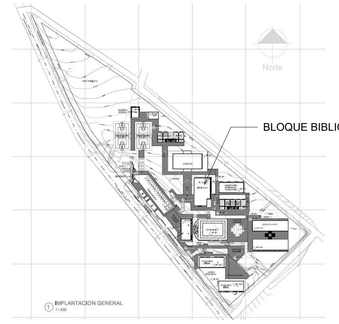

UNIDAD EDUCATIVA:

UNIDAD EDUCATIVA DOLORES CACUANGO

CANTON:	PROVINCIA:
CAYAMBE	**PICHINCHA**

CONTIENE:

PLANO CONSTRUCTIVO - BLOQUE BIBLIOTECA - FACHADAS

ESCALAS:	FECHA:	LAMINA Nº:
INDICADAS	ABRIL - 2020	**A53**

SELLOS MUNICIPALES / APROBACIÓN:

ECCOL-2019 | ARQUITECTURA | N.M: **A53**