




ESC 1: 50

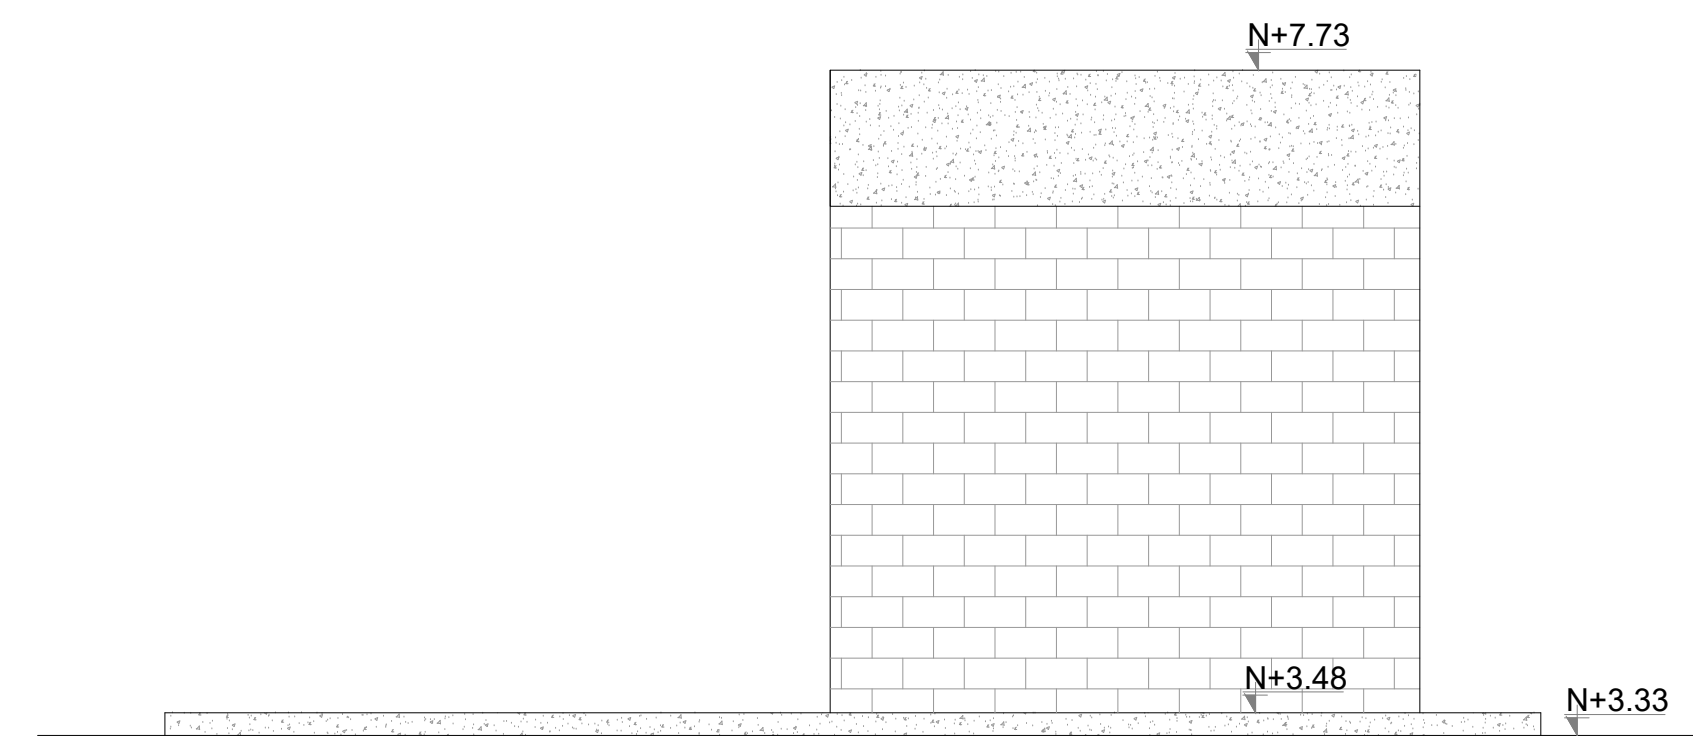

ESC 1: 50

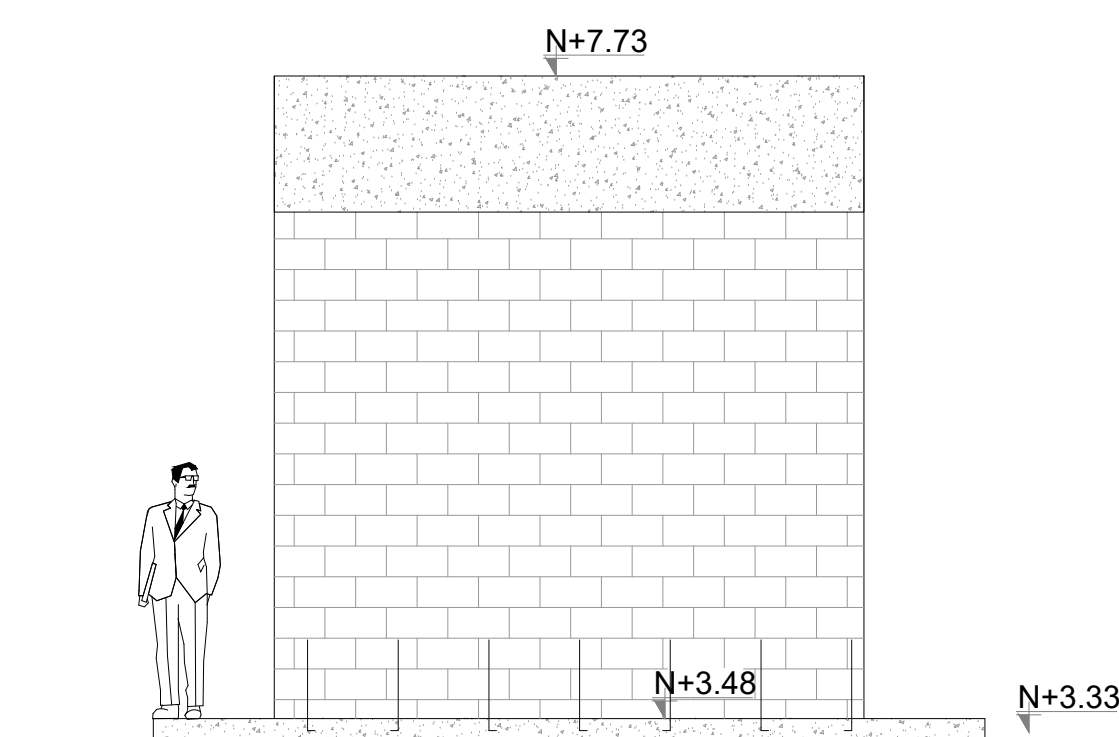

ESC 1: 50

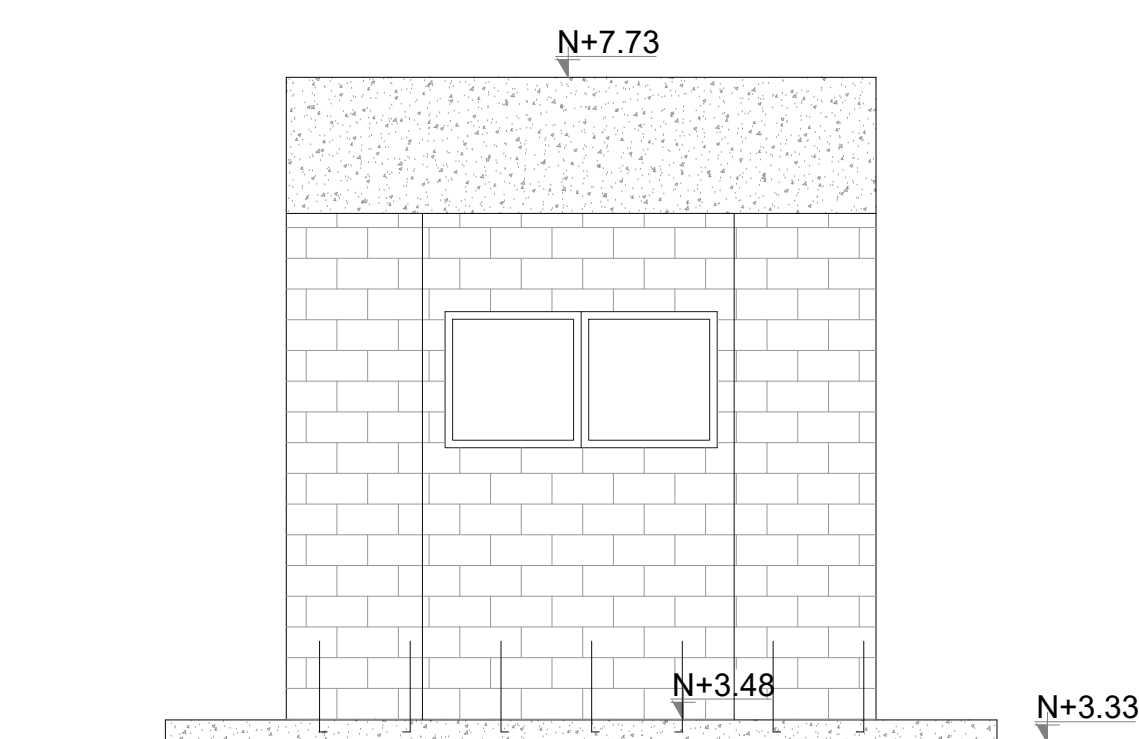

ESC 1: 50

MINISTERIO DE EDUCACIÓN

Gumbum G.

ING. HERNAN ERAZO  
ADMINISTRADOR DE CONTRATO  
BIRF-8542-SBCC-CF-2018-027

*Leopold*

ARQ. MARIA FERNANDA PAREDES  
ESPECIALISTA  
MINISTERIO DE EDUCACION

**"CONSULTORIA DE INTERVENCIÓN EN LA INFRAESTRUCTURA  
EXISTENTE Y PROPUESTA PARA LA REPOTENCIACIÓN DE LA  
UNIDAD EDUCATIVA DOLORES CACUANGO, UBICADA EN EL CANTÓN  
CAYAMBE, PROVINCIA DE PICHINCHA."**

## PICHINCHA

PLANO CONSTRUCTIVO - BLOQUE CUARTO DE BOMBAS - PLANTA  
BAJA CONSTRUCTIVA / FACHADAS CONSTRUCTIVAS / CUADRO DE  
ACABADOS

A58

SELLOS MUNICIPALES / APROBACIÓN: