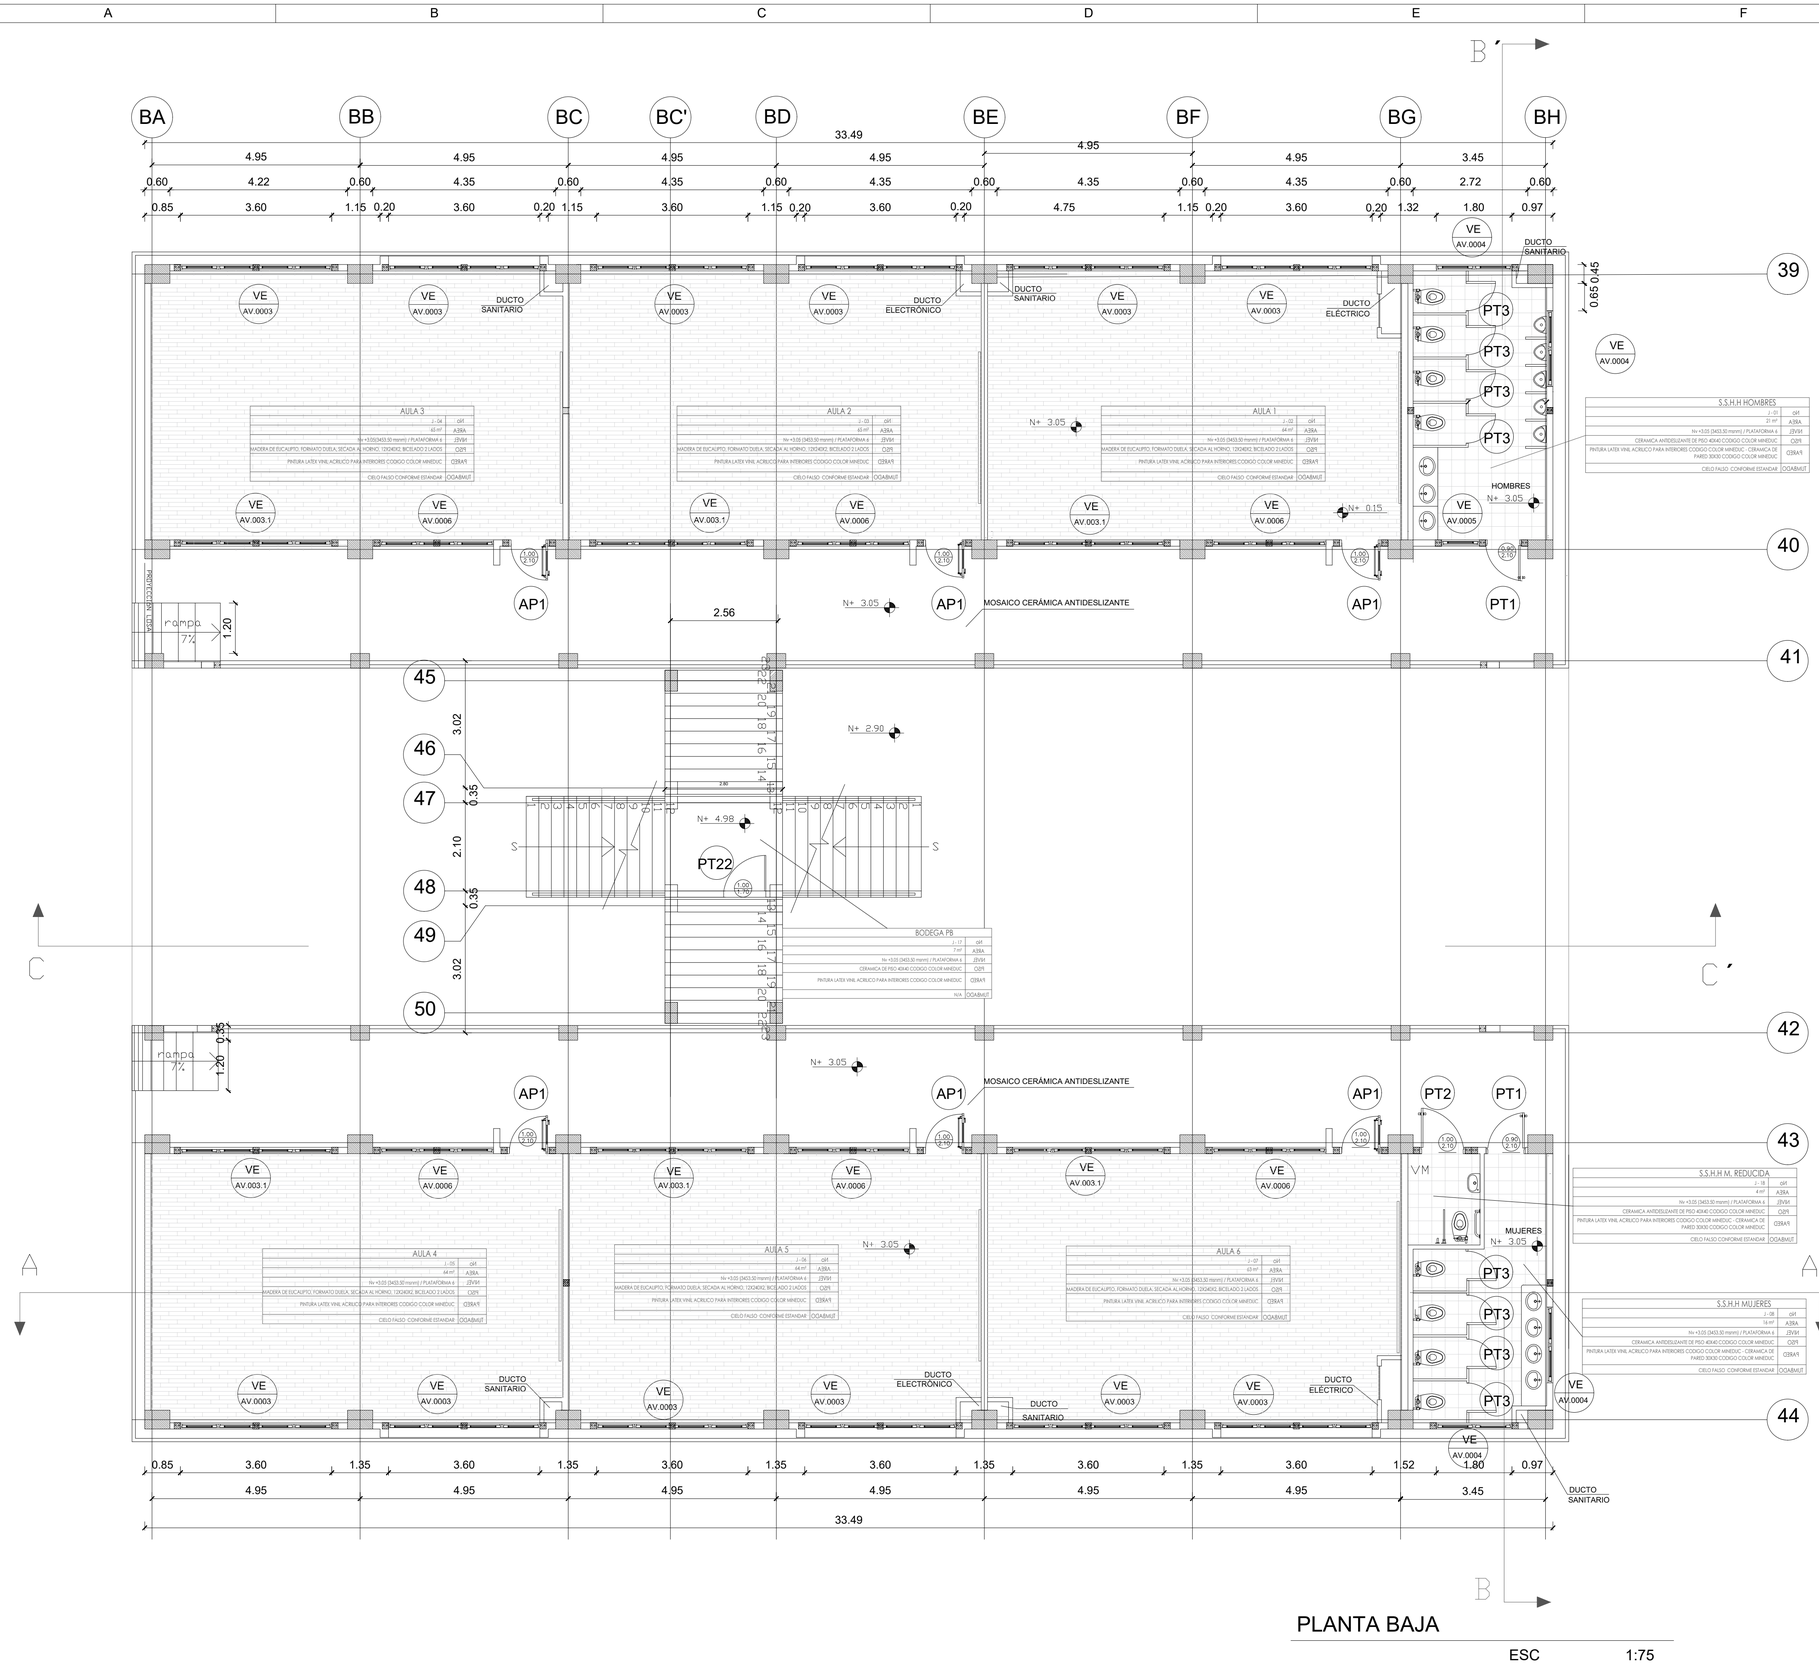

PLANTA BAJA

ESC 1:75

NOTA: PINTURA ELASTOMÉRICA TIPO I, SEGUN CODIGO (DOS CAPAS) / BLANCO PURO - PERMALATEX / ALTO CUBRIMIENTO, ULTRA DURACIÓN, FILTRO UV, RENDIMIENTO 36 m2/g (EXTERIOR)
CERÁMICA ANTIDESLIZANTE PARA PISO SEGUN ESTANDAR , BARREDERA DE CERAMICA 10 cm, MEDIA CAÑA DE 20mm (EXTERIOR)

ECCOL-2019 | ARQUITECTURA | NUM: A59

MINISTERIO DE EDUCACIÓN

Toda una Vida

EL GOBIERNO DE TODOS

RESPONSABLES:

ARQ. EDWIN CEVALLOS
DIRECTOR DE PROYECTO
ECCOL CIA. LTDA.

ING. HERNAN ERAZO
ADMINISTRADOR DE CONTRATO
BIRF-8542-SBCC-CF-2018-027

ARQ. MARCO CEVALLOS WATED
ARQUITECTO DISEÑADOR
ECCOL CIA. LTDA.

ARQ. MARIA FERNANDA PAREDES
ESPECIALISTA
MINISTERIO DE EDUCACION

PROYECTO:

BIRF-8542-SBCC-CF-2018-027

"CONSULTORÍA DE INTERVENCIÓN EN LA INFRAESTRUCTURA EXISTENTE Y PROPUESTA PARA LA REPOTENCIACIÓN DE LA UNIDAD EDUCATIVA DOLORES CACUANGO, UBICADA EN EL CANTÓN CAYAMBE, PROVINCIA DE PICHINCHA."

UBICACIÓN EN IMPLANTACIÓN:

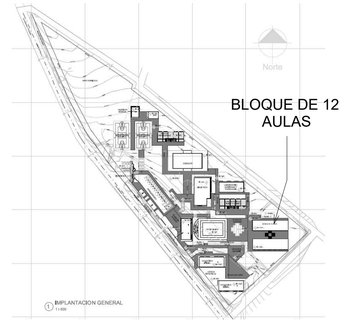

UNIDAD EDUCATIVA:

UNIDAD EDUCATIVA DOLORES CACUANGO

CANTON:	PROVINCIA:
CAYAMBE	**PICHINCHA**

CONTIENE:

PLANO CONSTRUCTIVO - BLOQUE DE 12 AULAS - PLANTA BAJA CONSTRUCTIVA / CUADRO DE ACABADOS 1

ESCALAS:	FECHA:	LAMINA Nº:
INDICADAS	ABRIL - 2020	**A59**

SELLOS MUNICIPALES / APROBACIÓN: