




ESCALA 1:200

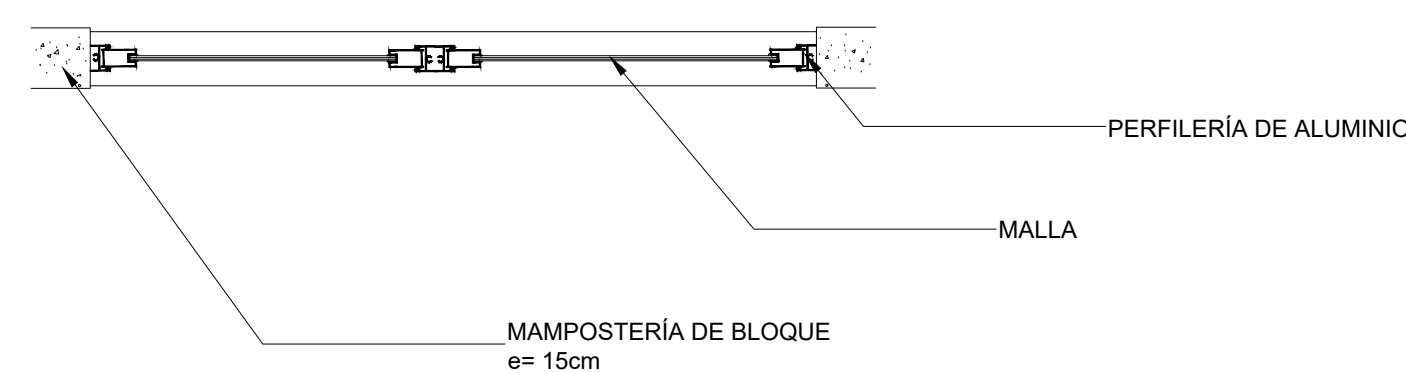

ESCALA 1:25

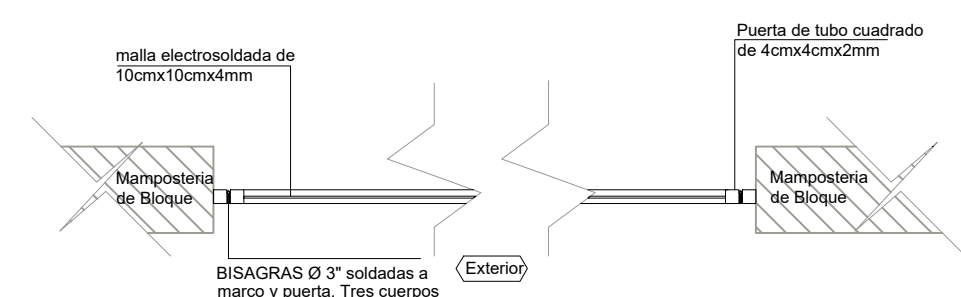


CORTE X-X?
SIN ESCALA

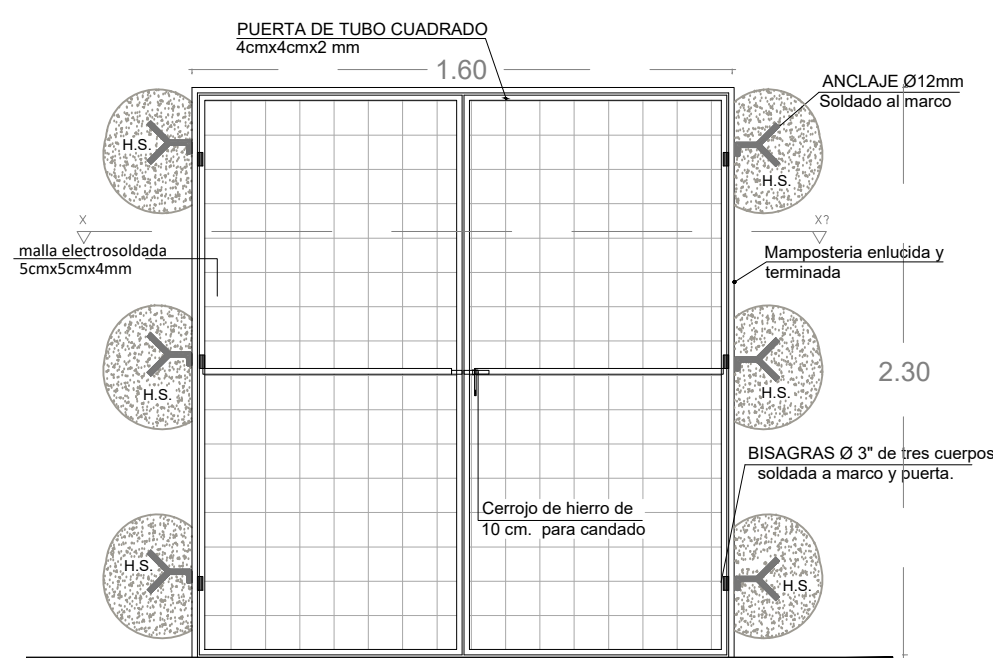


ESCALA 1:25




ESCALA 1:25

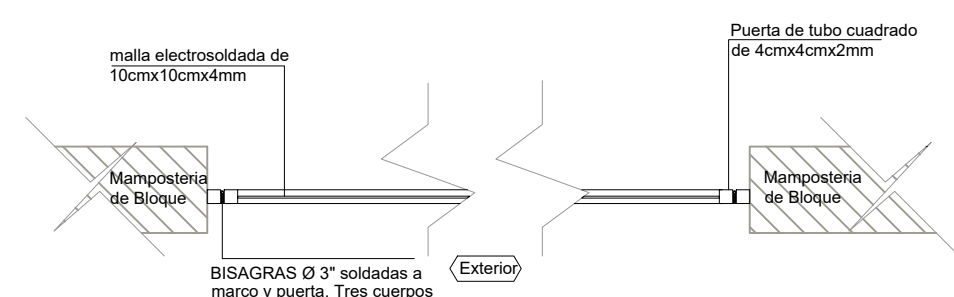


CORTE X-X?
SIN ESCALA

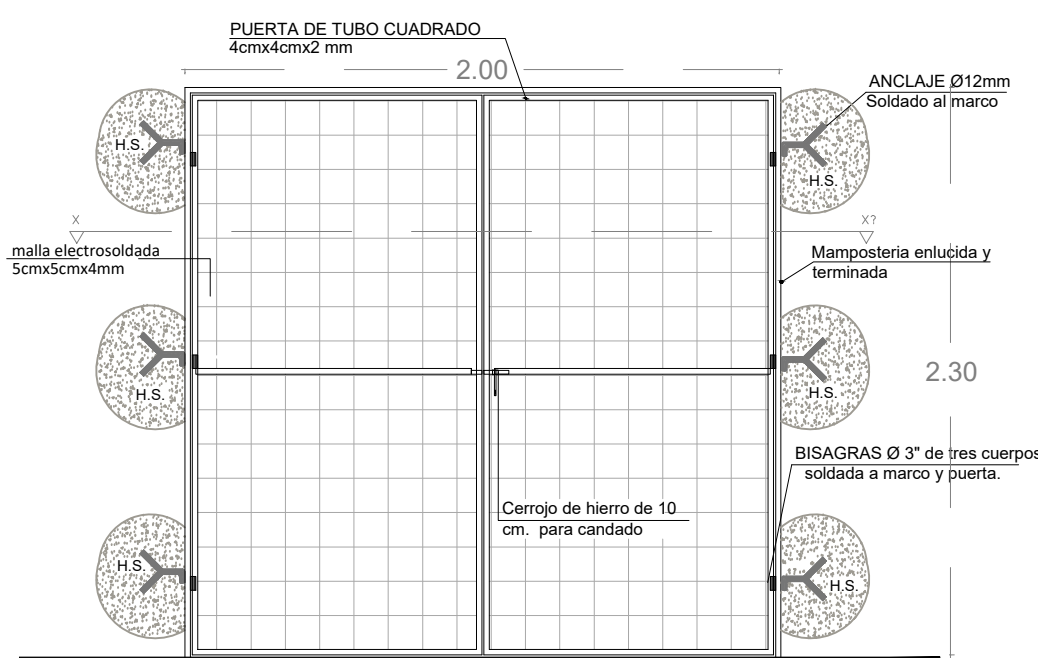


ESCALA 1:25

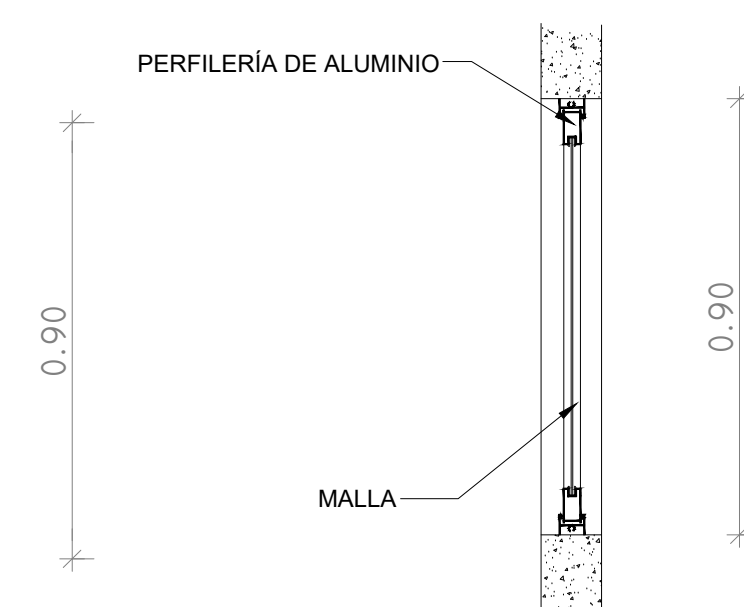

ESCALA 1:25

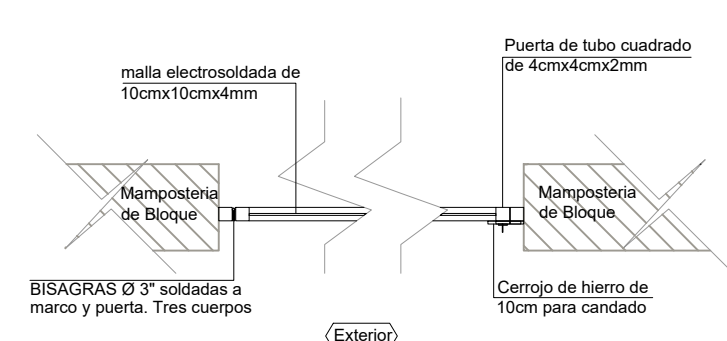

CORTE X-X?
SIN ESCALA

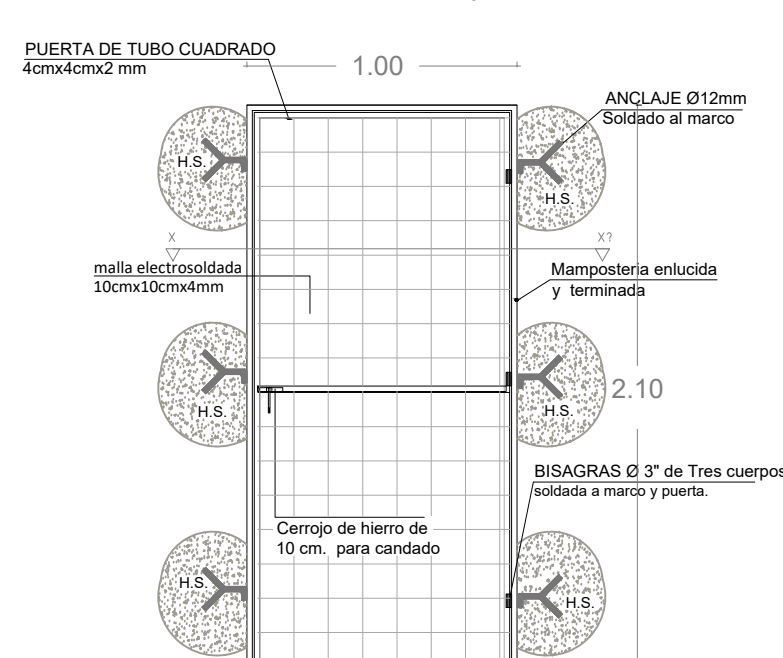

ESCALA 1:25

CUADRO DE VENTANAS			
VENTANAS VE	CUARTO DE MAQUINAS		
	VE AV 0009	VENTANA CORREDIZA ALUMINIO Y MALLA DE 1.80 mts. x 0.90 mts.	2

TIPOLOGÍA DE PUERTAS				
TIPO	MEDIDAS		DESCRIPCION	CANTIDAD
	ANCHO	ALTO		
PH1	1.60	2.30	PUERTA DE TOL. DE 1/2 mm. ESTRUCTURADO EN TUBO CUADRADO DE 40X40X2 mm. MALLA ELECTROSOLDADA DE 10X10X4 mm. PICAPORTE, PINTURA ELECTROSTATICA NEGRA MATE.	1
PH2	1.00	2.10	PUERTA DE TOL. DE 1/2 mm. ESTRUCTURADO EN TUBO CUADRADO DE 40X40X2 mm. MALLA ELECTROSOLDADA DE 10X10X4 mm. PICAPORTE, PINTURA ELECTROSTATICA NEGRA MATE.	1
PH4	2.00	2.30	PUERTA DE TOL. DE 1/2 mm. ESTRUCTURADO EN TUBO CUADRADO DE 40X40X2 mm. MALLA ELECTROSOLDADA DE 10X10X4 mm. PICAPORTE, PINTURA ELECTROSTATICA NEGRA MATE.	1
TOTAL				3