FACHADA FRONTAL TIPO

ESCALA 1:100

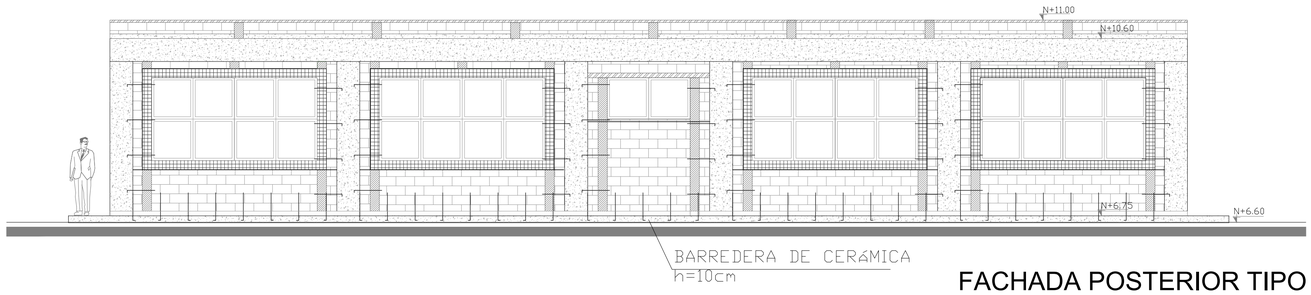

FACHADA POSTERIOR TIPO

ESCALA 1:100

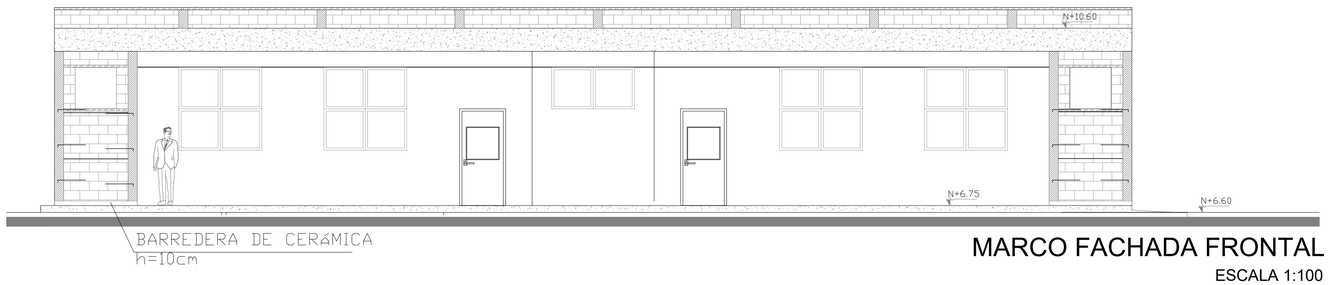

MARCO FACHADA FRONTAL

ESCALA 1:100

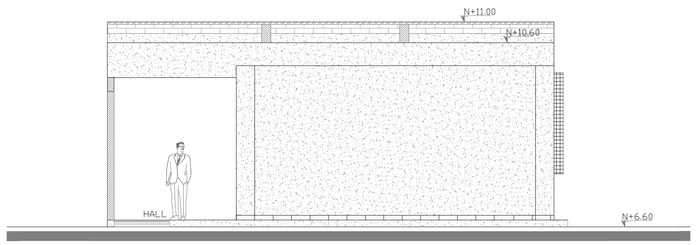

FACHADA LATERAL DERECHA TIPO

ESCALA 1:150

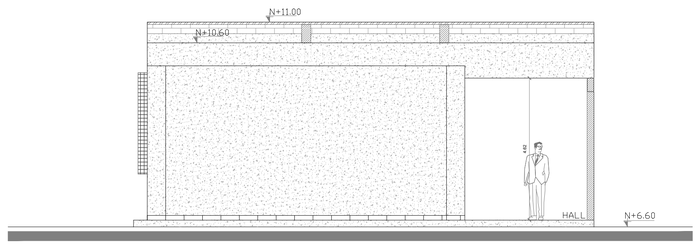

FACHADA LATERAL IZQUIERDA TIPO

ESCALA 1:100

MATERIALES

- RIOSTRAS EN CORTE Y FACHADAS
- DINTELES EN PUERTAS Y VENTANAS
- ALFEIZAR
- ESCALERILLAS
- HORMIGÓN ARMADO
- RIOSTRAS EN PLANTA
- CHICOTE DE REFUERZO CADA 60 cm.

MINISTERIO DE **EDUCACIÓN**

Toda una Vida

EL GOBIERNO DE TODOS

RESPONSABLES:

ARQ. EDWIN CEVALLOS
DIRECTOR DE PROYECTO
ECCOL CIA. LTDA.

ING. HERNAN ERAZO
ADMINISTRADOR DE CONTRATO
BIRF-8542-SBCC-CF-2018-027

ARQ. MARCO CEVALLOS WATED
ARQUITECTO DISEÑADOR
ECCOL CIA. LTDA.

ARQ. MARIA FERNANDA PAREDES
ESPECIALISTA
MINISTERIO DE EDUCACION

PROYECTO:

BIRF-8542-SBCC-CF-2018-027

"CONSULTORÍA DE INTERVENCIÓN EN LA INFRAESTRUCTURA EXISTENTE Y PROPUESTA PARA LA REPOTENCIACIÓN DE LA UNIDAD EDUCATIVA DOLORES CACUANGO, UBICADA EN EL CANTÓN CAYAMBE, PROVINCIA DE PICHINCHA."

UBICACIÓN EN IMPLANTACIÓN:

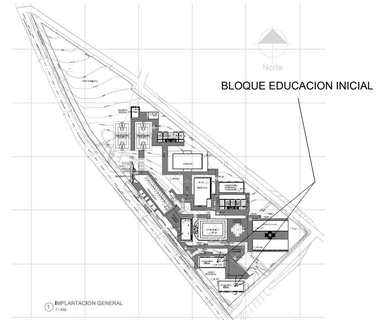

UNIDAD EDUCATIVA:

UNIDAD EDUCATIVA DOLORES CACUANGO

CANTON:	PROVINCIA:
CAYAMBE	**PICHINCHA**

CONTIENE:

PLANOS CONSTRUCTIVOS - BLOQUE EDUCACION INICIAL - FACHADAS CONSTRUCTIVAS

ESCALAS:	FECHA:	LAMINA Nº:
INDICADAS	ABRIL - 2020	**A51**

SELLOS MUNICIPALES / APROBACIÓN:

ECCOL-2019 | ARQUITECTURA | NUM: **A51**