

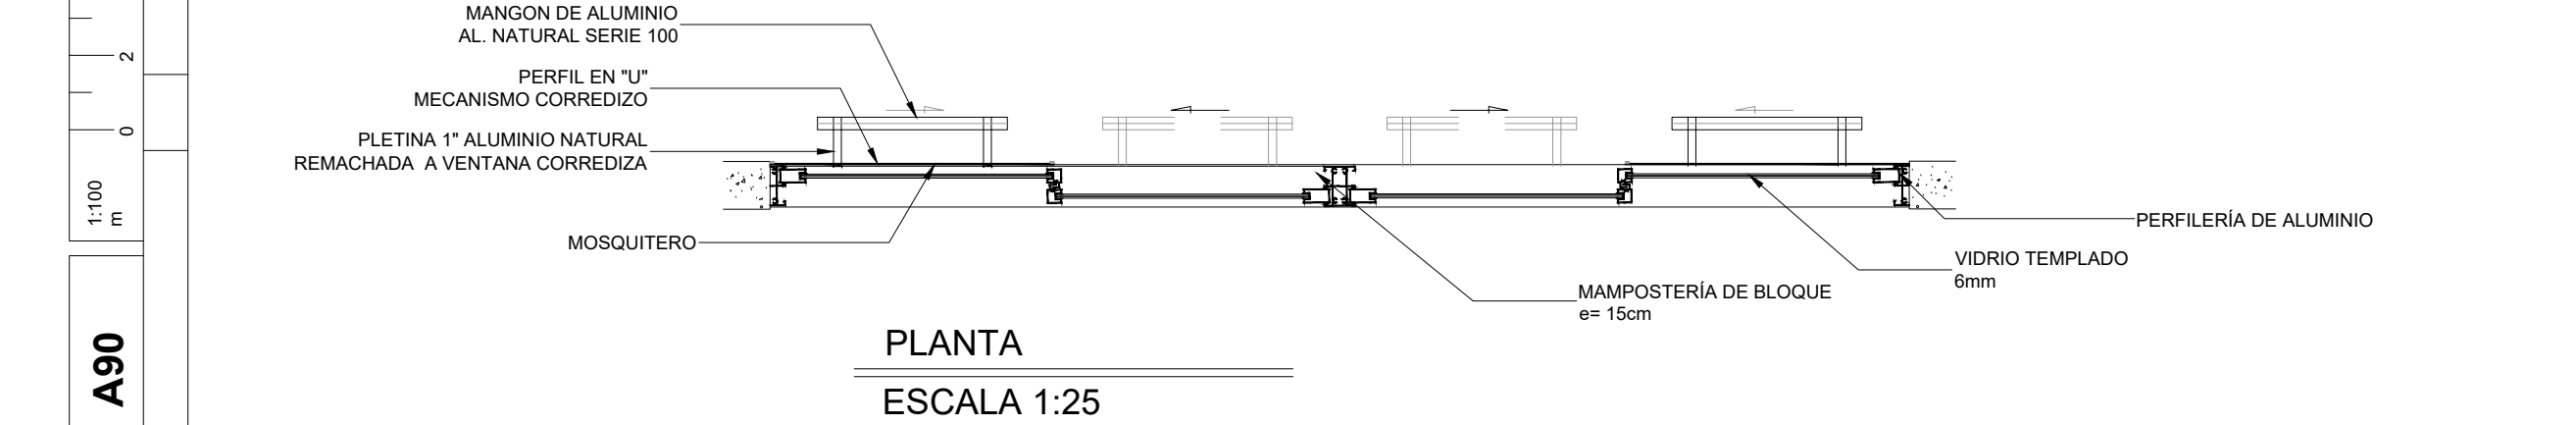
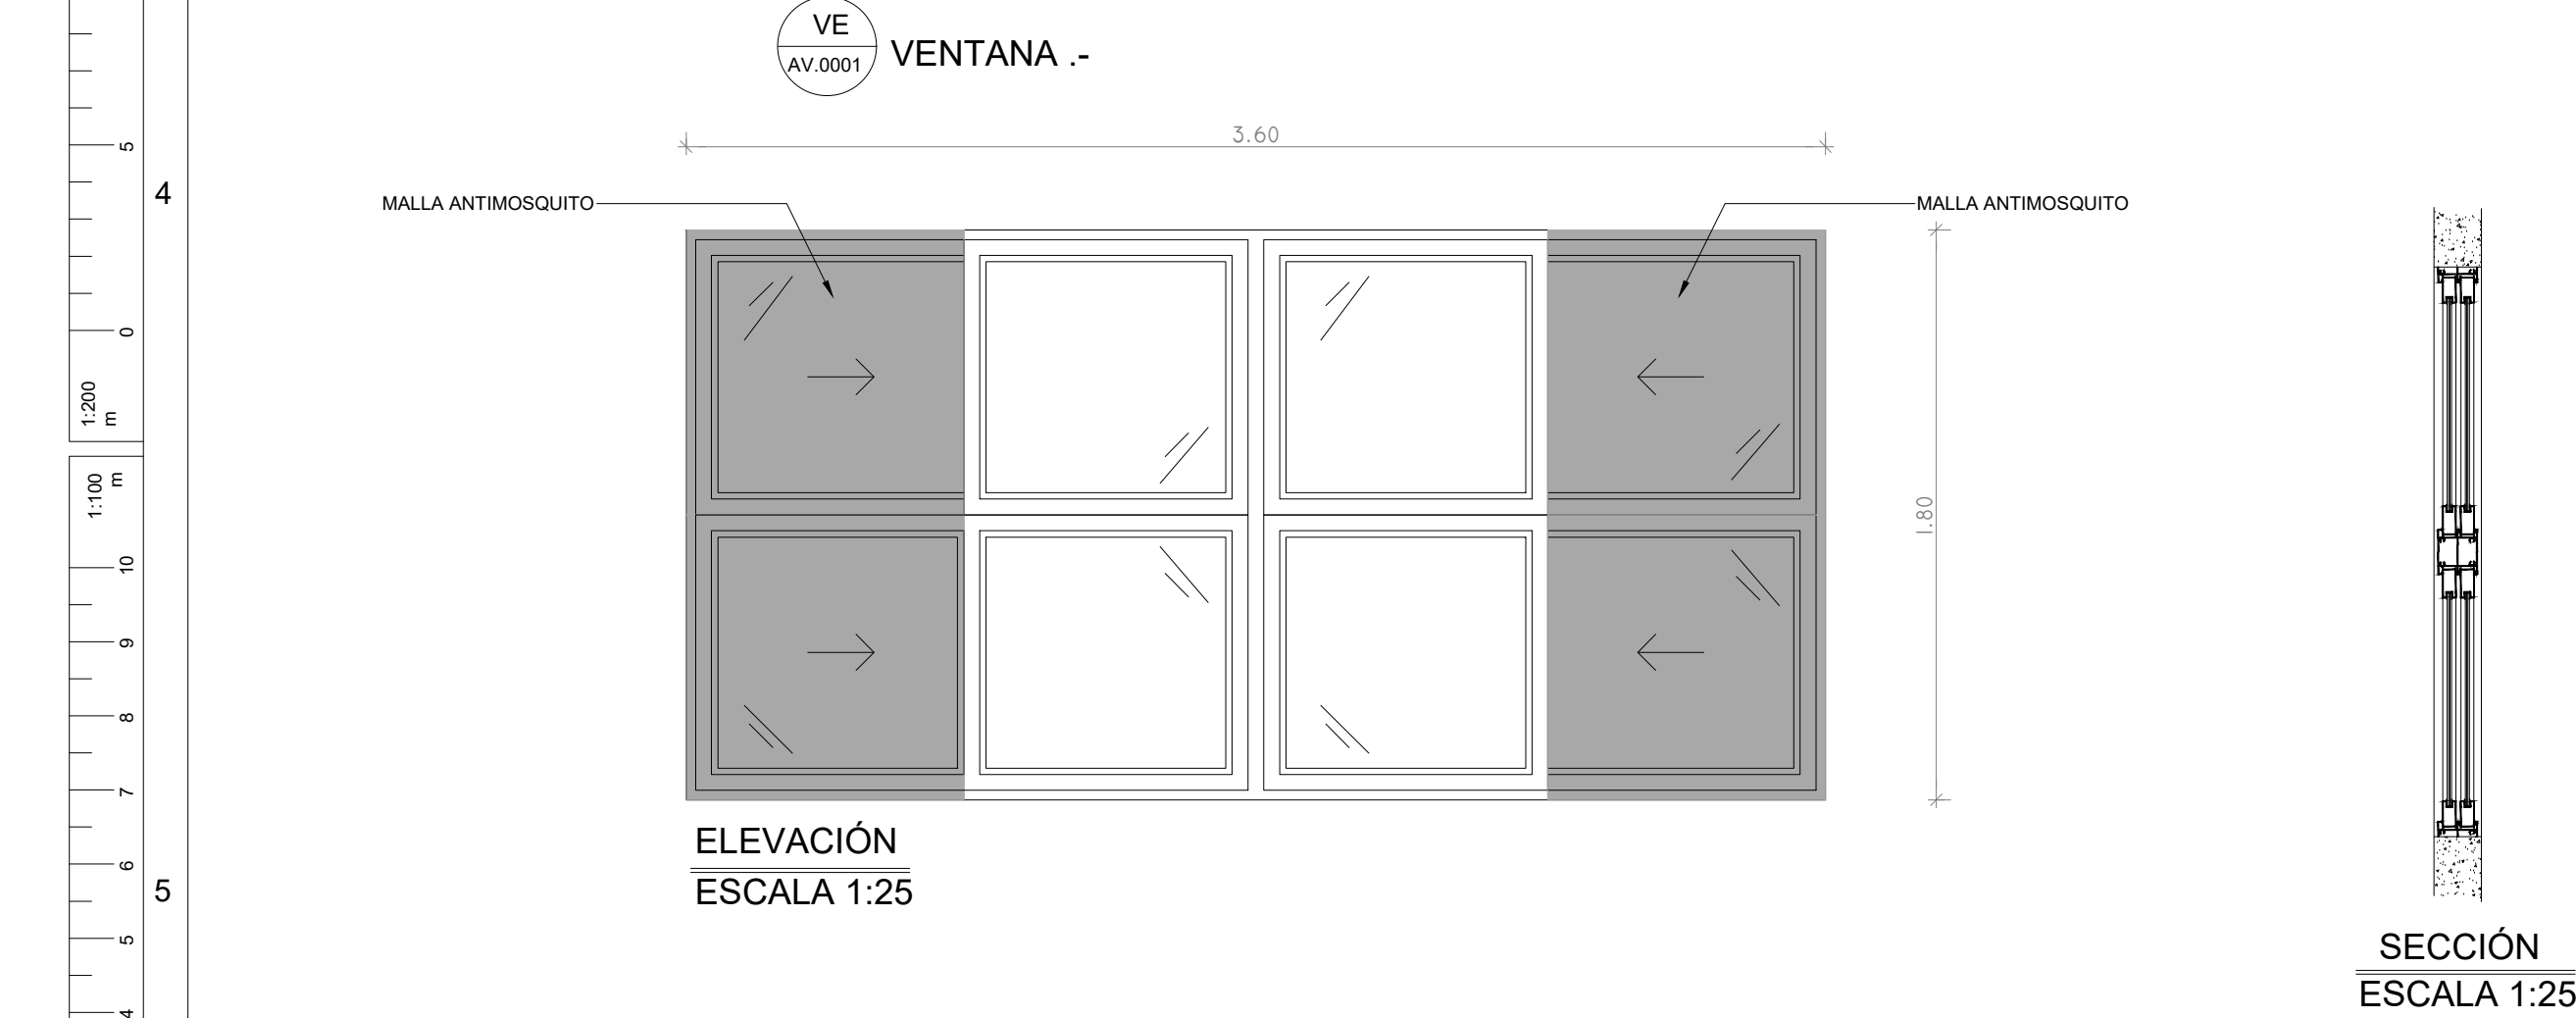
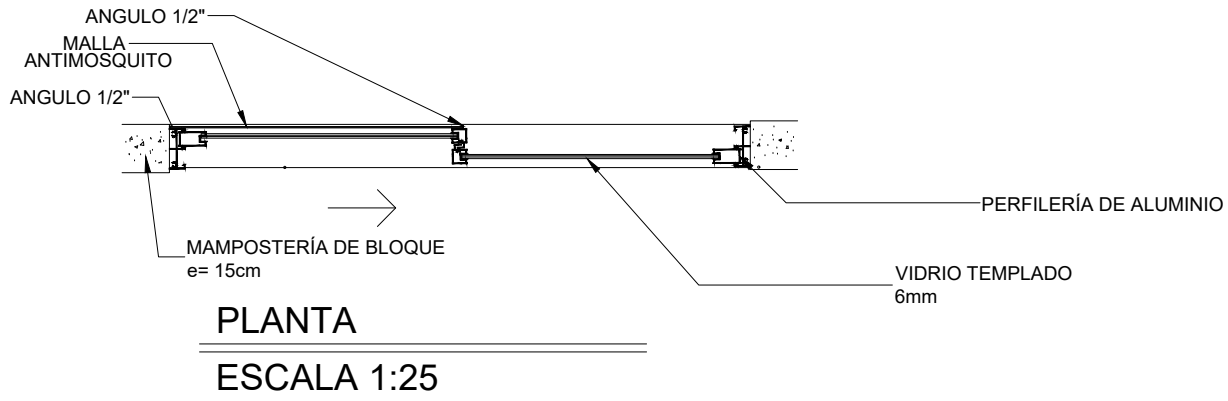
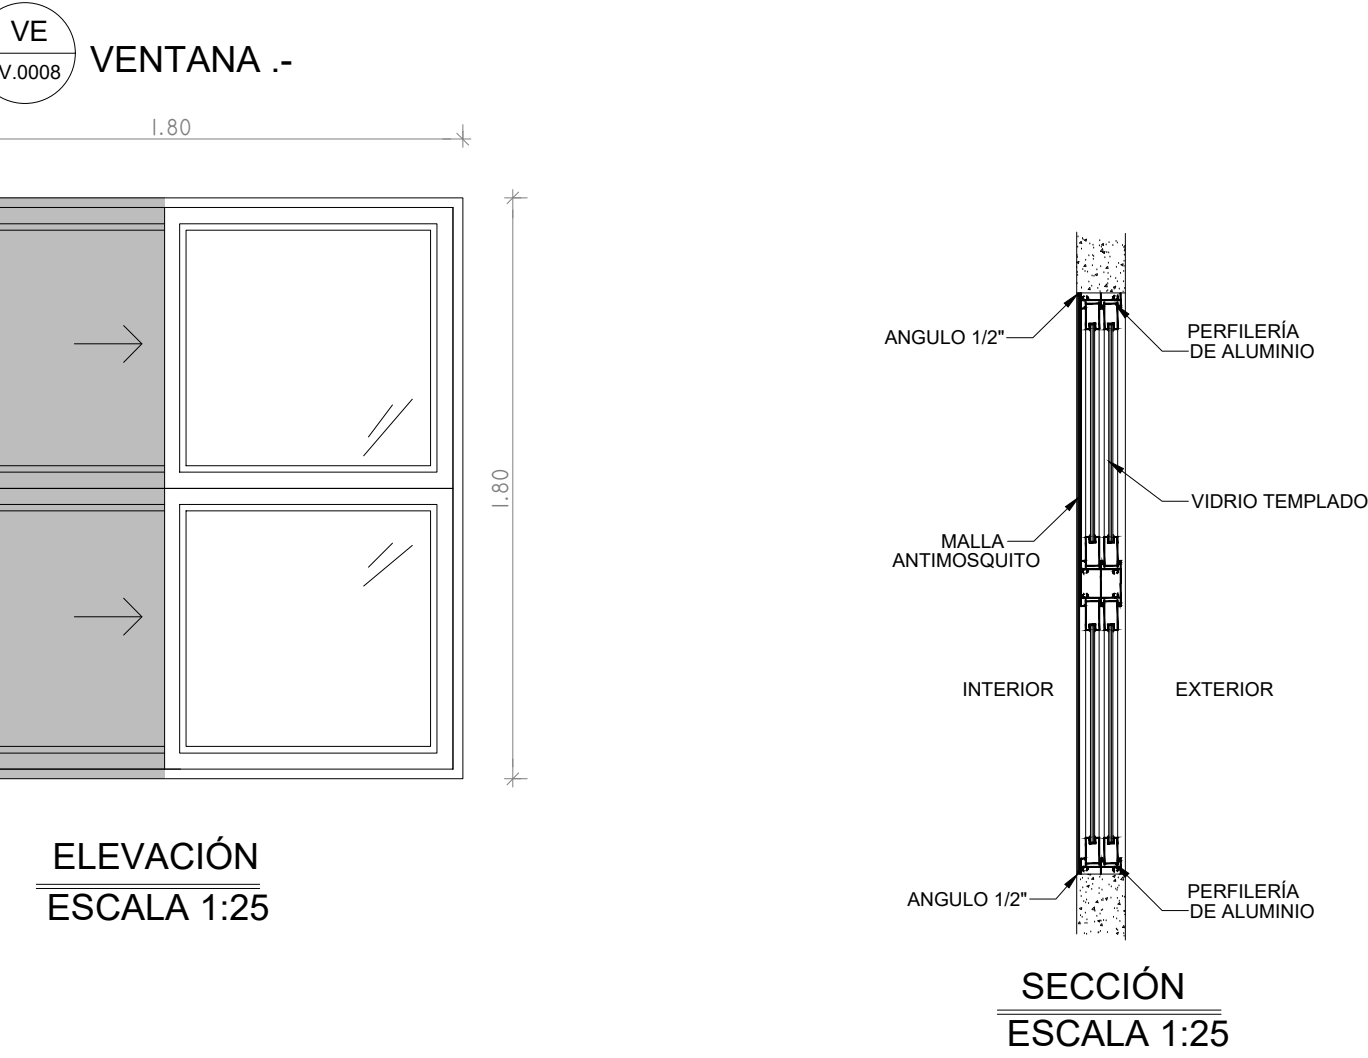


PLANTA
ESCALA 1:100

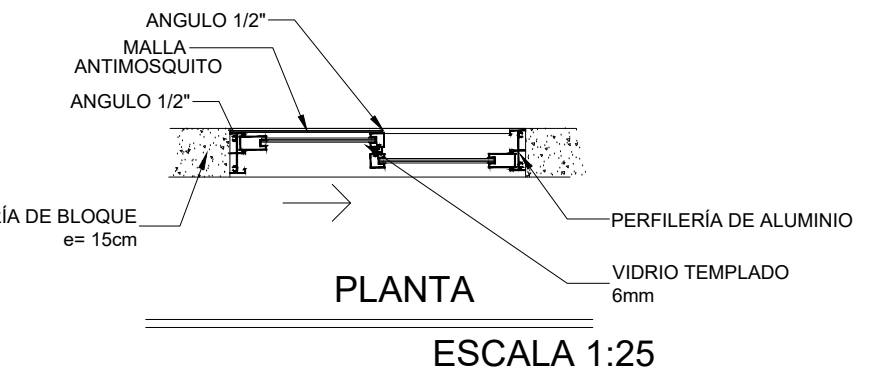

PLANTA
ESCALA 1:25

CUADRO DE VENTANAS			
BLOQUE DE SALA DE PROFESORES			
VENTANAS	CODIGO	RUBRO	NUMERO DE UNIDADES
	VE AV.0001	VENTANA CORREDIZA ALUMINIO Y VIDRIO 6MM DE 3.60 mts. x 1.80 mts.	6
	VE AV.0008	VENTANA CORREDIZA ALUMINIO Y VIDRIO 6MM DE 1.80 mts. x 1.80 mts.	2
	VE AV.0005	VENTANA CORREDIZA ALUMINIO Y VIDRIO 6MM DE 0.90 mts. x 0.90 mts.	2

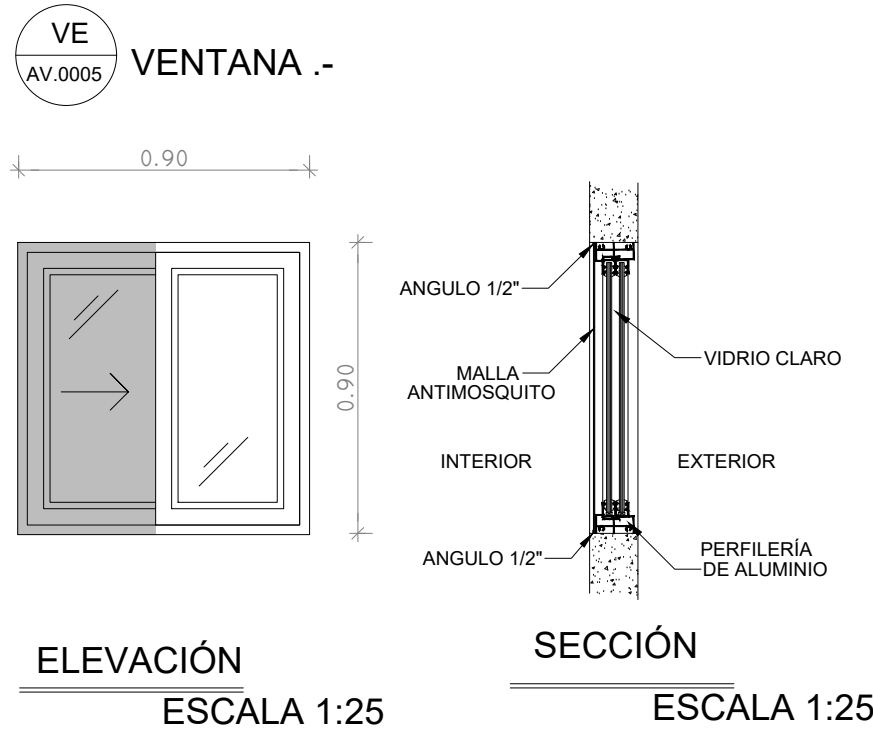

MINISTERIO DE EDUCACIÓN

RESPONSABLES:

ARQ. EDWIN CEVALLOS
DIRECTOR DE PROYECTO
ECCOL CIA. LTDA.

ING. HERNAN ERAZO
ADMINISTRADOR DE CONTRATO
BIRF-8542-SBCC-CF-2018-027

ARQ. MARCO CEVALLOS WATED
ARQUITECTO DISEÑADOR
ECCOL CIA. LTDA.

ARQ. MARIA FERNANDA PAREDES
ESPECIALISTA
MINISTERIO DE EDUCACION

PROYECTO:

BIRF-8542-SBCC-CF-2018-027

"CONSULTORIA DE INTERVENCIÓN EN LA INFRAESTRUCTURA EXISTENTE Y PROPUESTA PARA LA REPOTENCIACIÓN DE LA UNIDAD EDUCATIVA DOLORES CACUANGO, UBICADA EN EL CANTÓN CAYAMBE, PROVINCIA DE PICHINCHA."

UBICACIÓN EN IMPLANTACIÓN:

UNIDAD EDUCATIVA:

UNIDAD EDUCATIVA DOLORES CACUANGO

CANTON:

CAYAMBE

PROVINCIA:

PICHINCHA

CONTIENE:

DETALLES ARQUITECTONICOS - BLOQUE SALA DE PROFESORES - DETALLE DE VENTANAS / CUADRO DE VENTANAS

ESCALAS:

INDICADAS

FECHA:

ABRIL 2020

LAMINA Nº:

A90

SELLOS MUNICIPALES / APROBACIÓN: