


PLANTA
ESCALA 1:100

| CUADRO DE VENTANAS | | | |
|---|---|---|---|
| LABORATORIO DE FÍSICA Y QUÍMICA | | | |
| | CODIGO | RUBRO | NUMERO DE UNIDADES |
| VENTANAS VE | VE AV 003 | VENTANA CORREDIZA ALUMINIO Y VIDRIO 4MM DE 3.60 mts. x 0.90 mts. CON TIRADERA DE ALUMINIO | 4 |
| | VE AV 0004 | VENTANA CORREDIZA ALUMINIO Y VIDRIO 4MM DE 1.80 mts. x 0.90 mts. CON TIRADERA DE ALUMINIO | 2 |
| | VE AV 0006 | VENTANA CORREDIZA ALUMINIO Y VIDRIO 6MM DE 2.70 mts. x 0.90 mts. | 2 |

| TIPOLOGÍA DE PUERTAS | | | | |
|---|---|---|---|---|
| TIPO | MEDIDAS | | DESCRIPCION | CANTIDAD |
| | ANCHO | ALTO | | |
| PT1 | 0.90 | 2.10 | PUERTA DE TOL 1/32mm; ESTRUCTURA DE TUBO CUADRADO DE 40 mm x 40 mm x 2mm; PINTURA ELECTROSTATICA MATE NEGRO. BARRA ANTIPANICO | 2 |
| AP1 | 1.00 | 2.10 | PUERTA DE TOL DE 1/2 mmESTRUCTURADO EN TUBO CUADRADO DE 40X40X2 mm. VIDRIO TEMPLADO DE 6mm. PICAPORTE, PINTURA ELECTROSTATICA NEGRA MATE. FUNCIONAMIENTO CON PIVOTE Y BARRA ANTIPANICO | 2 |
| TOTAL | | | | 4 |

VE AV.0004 VENTANA .-

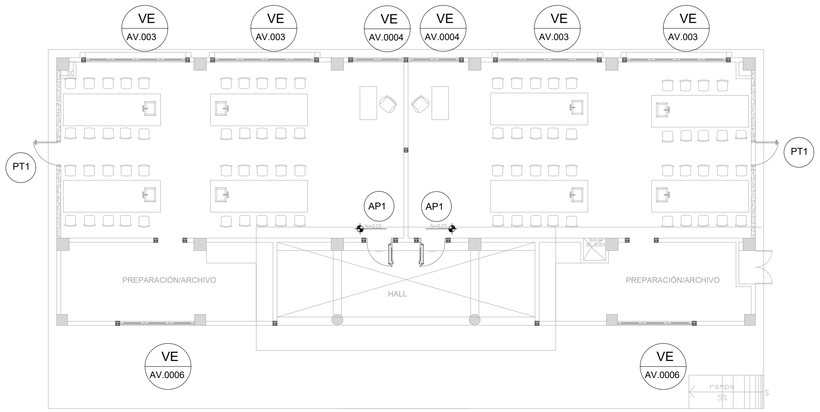


VE AV.0003.1 VENTANA .-




VE AV.0006 VENTANA .-




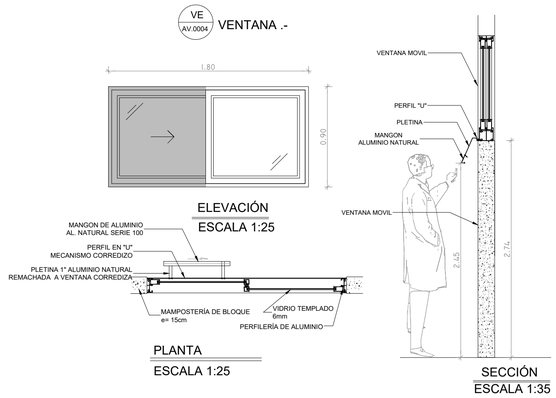


CORTE X - X?
SIN ESCALA

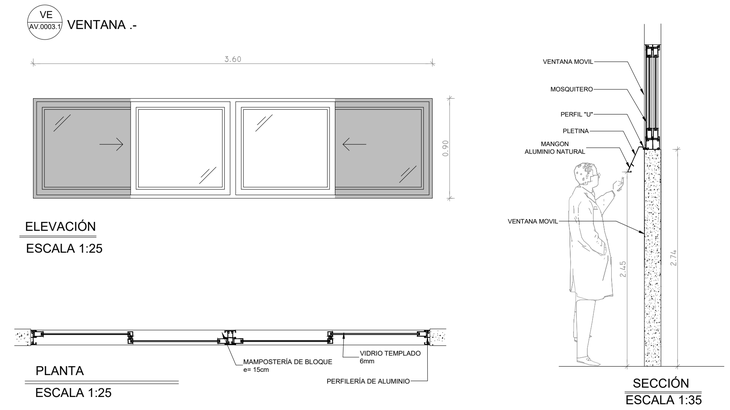


PUERTA TOOL - ANTIPANICO -AP1
ESCALA 1:25

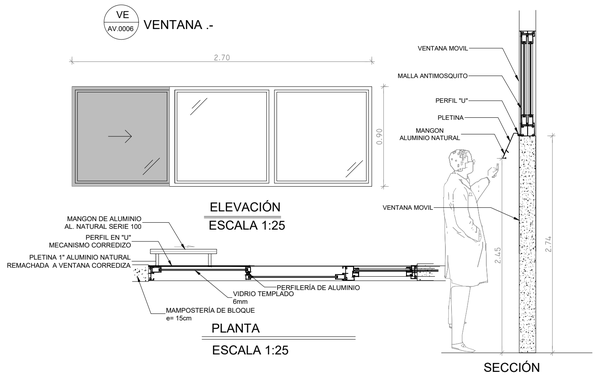


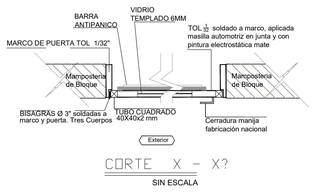CORTE X-X?
SIN ESCALA

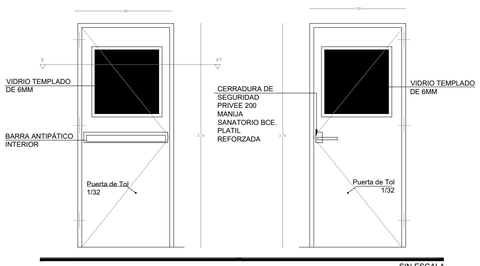


PUERTA DE TOOL REPUJADO - PT1
ESCALA 1:25

# MINISTERIO DE EDUCACIÓN

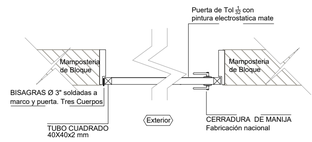Toda una Vida

EL GOBIERNO DE TODOS

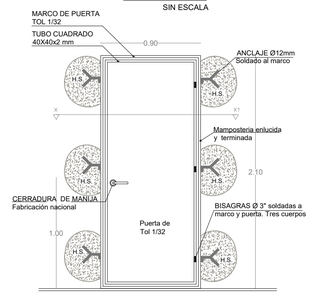RESPONSABLES:

ARQ. EDWIN CEVALLOS
DIRECTOR DE PROYECTO
ECCOL CIA. LTDA.

ING. HERNAN ERAZO
ADMINISTRADOR DE CONTRATO
BIRF-8542-SBCC-CF-2018-027

ARQ. MARCO CEVALLOS WATED
ARQUITECTO DISEÑADOR
ECCOL CIA. LTDA.

ARQ. MARIA FERNANDA PAREDES
ESPECIALISTA
MINISTERIO DE EDUCACION

PROYECTO:

**BIRF-8542-SBCC-CF-2018-027**

**"CONSULTORÍA DE INTERVENCIÓN EN LA INFRAESTRUCTURA EXISTENTE Y PROPUESTA PARA LA REPOTENCIACIÓN DE LA UNIDAD EDUCATIVA DOLORES CACUANGO, UBICADA EN EL CANTÓN CAYAMBE, PROVINCIA DE PICHINCHA."**

UBICACIÓN EN IMPLANTACIÓN:




UNIDAD EDUCATIVA:

**UNIDAD EDUCATIVA DOLORES CACUANGO**

| CANTON: | PROVINCIA: |
|---|---|
| **CAYAMBE** | **PICHINCHA** |

CONTIENE:

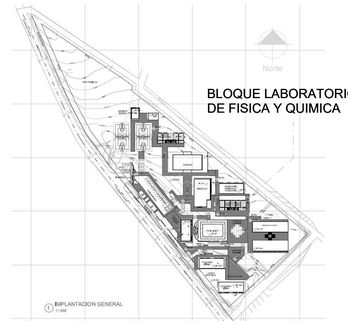PLANO DE DETALLE - BLOQUE LABORATORIO FISICA Y QUIMICA - DETALLE DE PUERTAS / CUADRO DE PUERTAS / DETALLE DE VENTANAS / CUADRO DE VENTANAS

| ESCALAS: | FECHA: | LAMINA Nº: |
|---|---|---|
| INDICADAS | ABRIL - 2020 | **A87** |

SELLOS MUNICIPALES / APROBACIÓN:

ECCOL-2019 | ARQUITECTURA | NUM: A87