


## PLANTA BAJA

ESC

1: 50

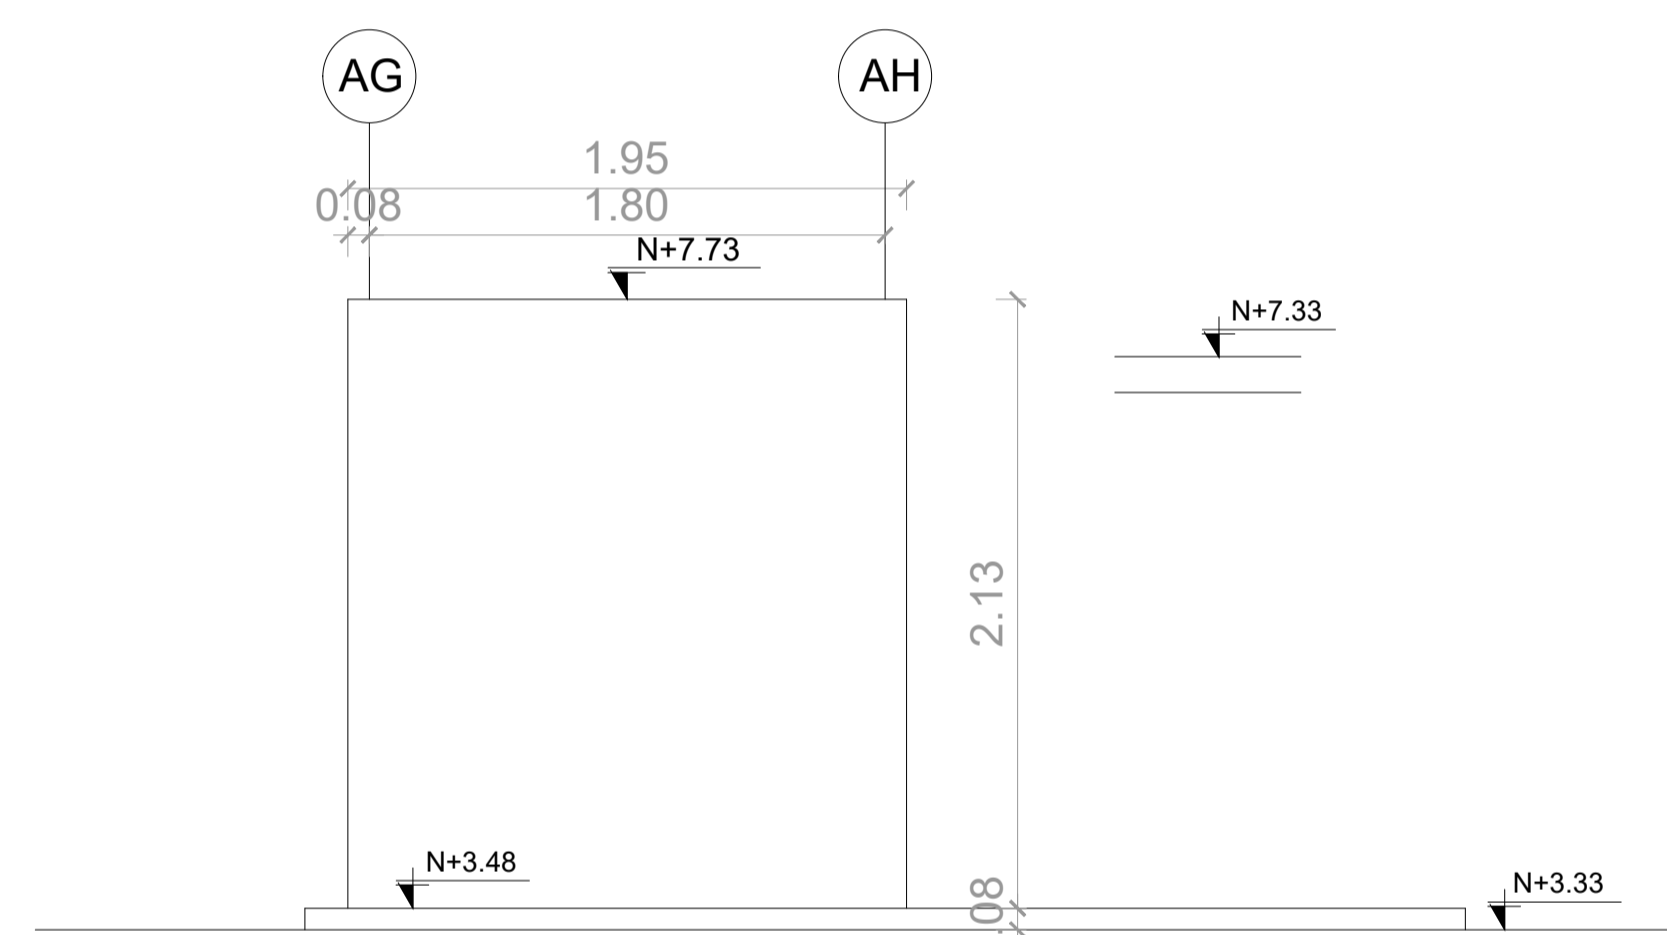

FACHADA POSTERIOR

ESC

1: 50

Diagram illustrating the relationship between AH and AG. A horizontal line connects two circles labeled AH and AG. Below the line, there are two values: 3.90 and 3.60.



Gumbert G.


ING. HERNAN ERAZO  
ADMINISTRADOR DE CONTRATO  
BIRF-8542-SBCC-CF-2018-027

*Handwritten signature*

ARQ. MARIA FERNANDA PAREDES  
ESPECIALISTA  
MINISTERIO DE EDUCACION

**BIRF-8542-SBCC-CF-2018-027**

UBICACIÓN EN IMPLANTACIÓN:

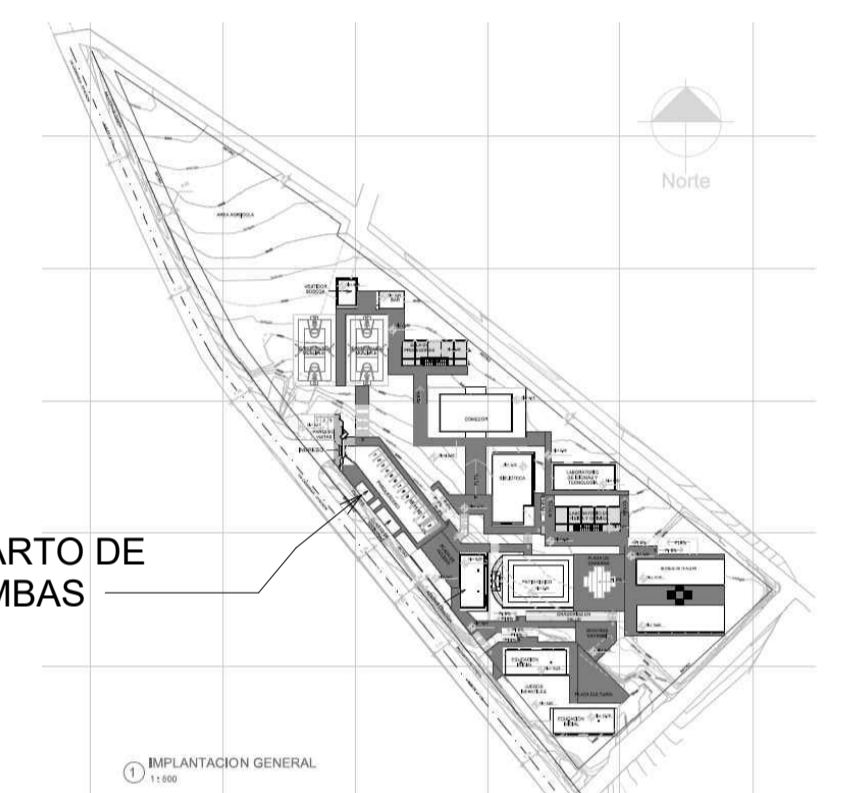

UNIDAD EDUCATIVA DOLORES CACUANGO

**CAYAMBE**

## PICHINCHA


PLANO ARQUITECTONICO - BLOQUE CUARTO DE BOMBAS - PLANTA BAJA/ PLANTA DE CUBIERTAS / FACHADAS / CORTE / CUADRO DE AREAS

INDICADAS

ABRIL 2020

**A30**

SELLOS MUNICIPALES / APROBACIÓN:

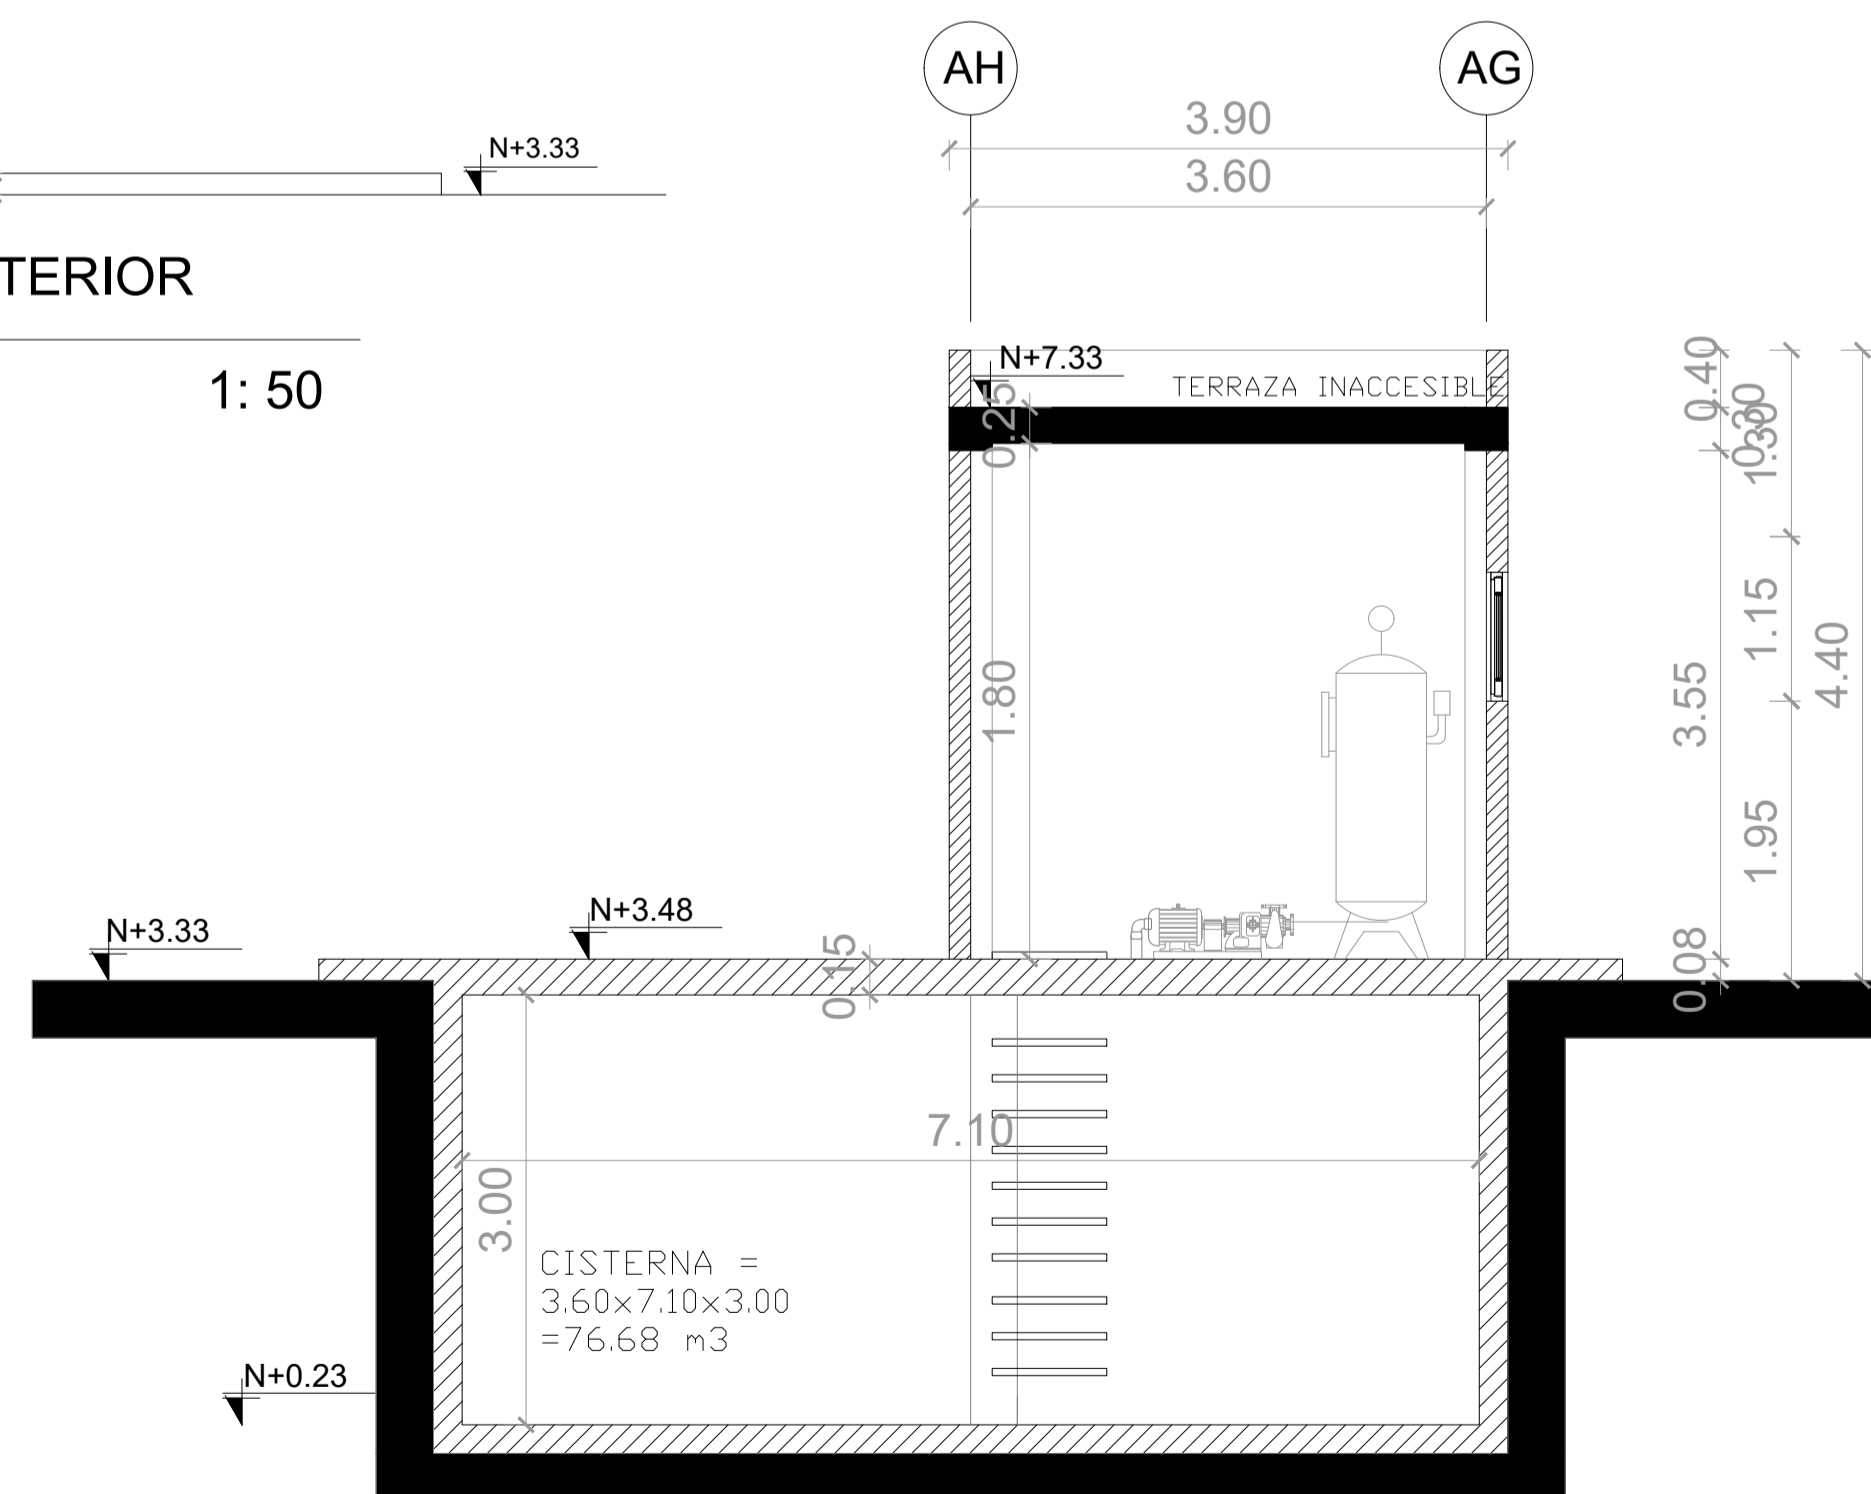

FACHADA LATERAL IZQ.

ESC

1: 50

CORTE A -A'

ESC

1: 50

De acuerdo al cálculo de la demanda diaria por numero de estudiantes y considerando zonas con abastecimiento irregular se realizó el diseño de la cisterna

NOTA: EL CUARTO DE BOMBAS SE ENCUENTRA UBICADO EN LA PLATAFORMA N° 7 (Nv+3.33 m - Nv+ 3453.93 m.s.n.m)