



FACHADA FRONTAL

ESC 1:50

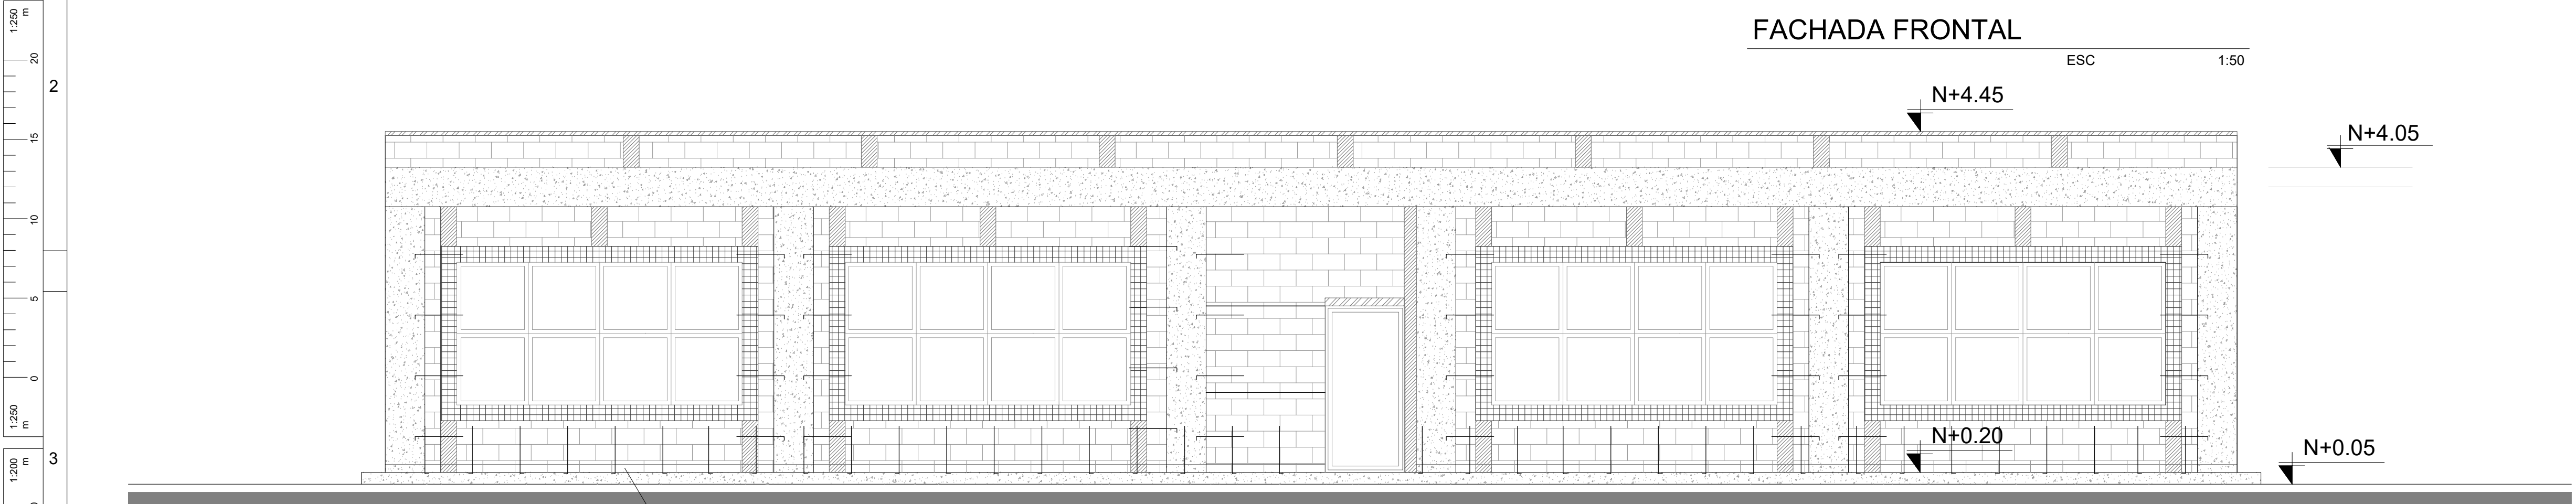


FACHADA POSTERIOR

ESC 1:50

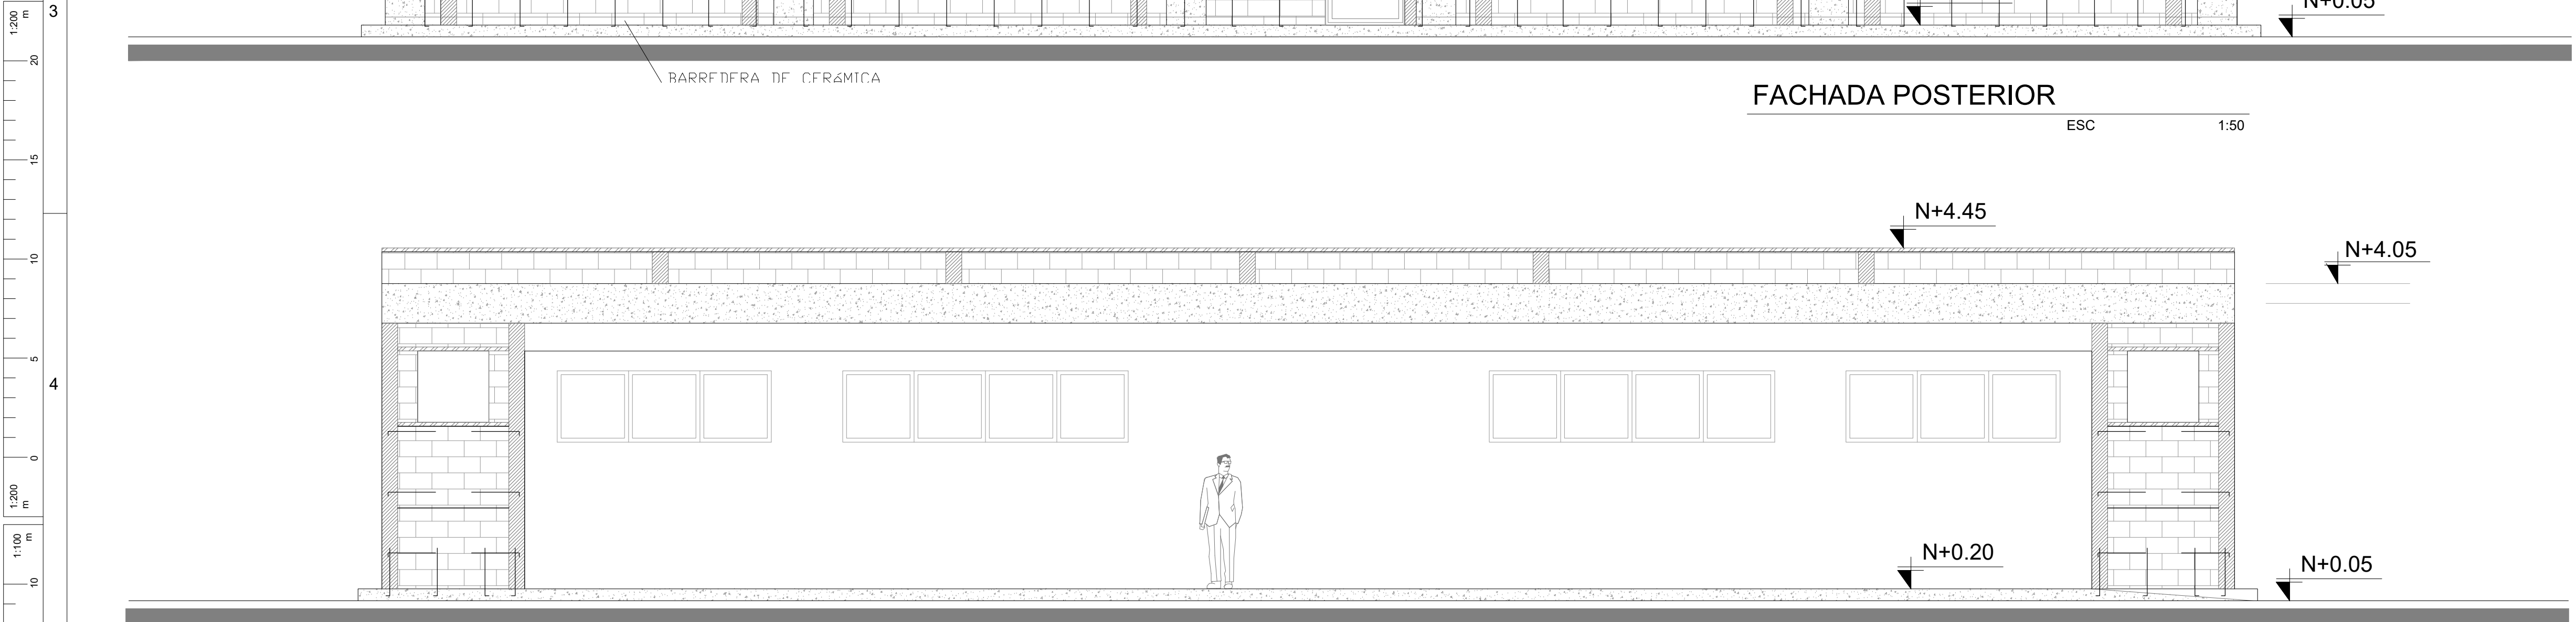


MARCO FACHADA POSTERIOR

ESC 1:50

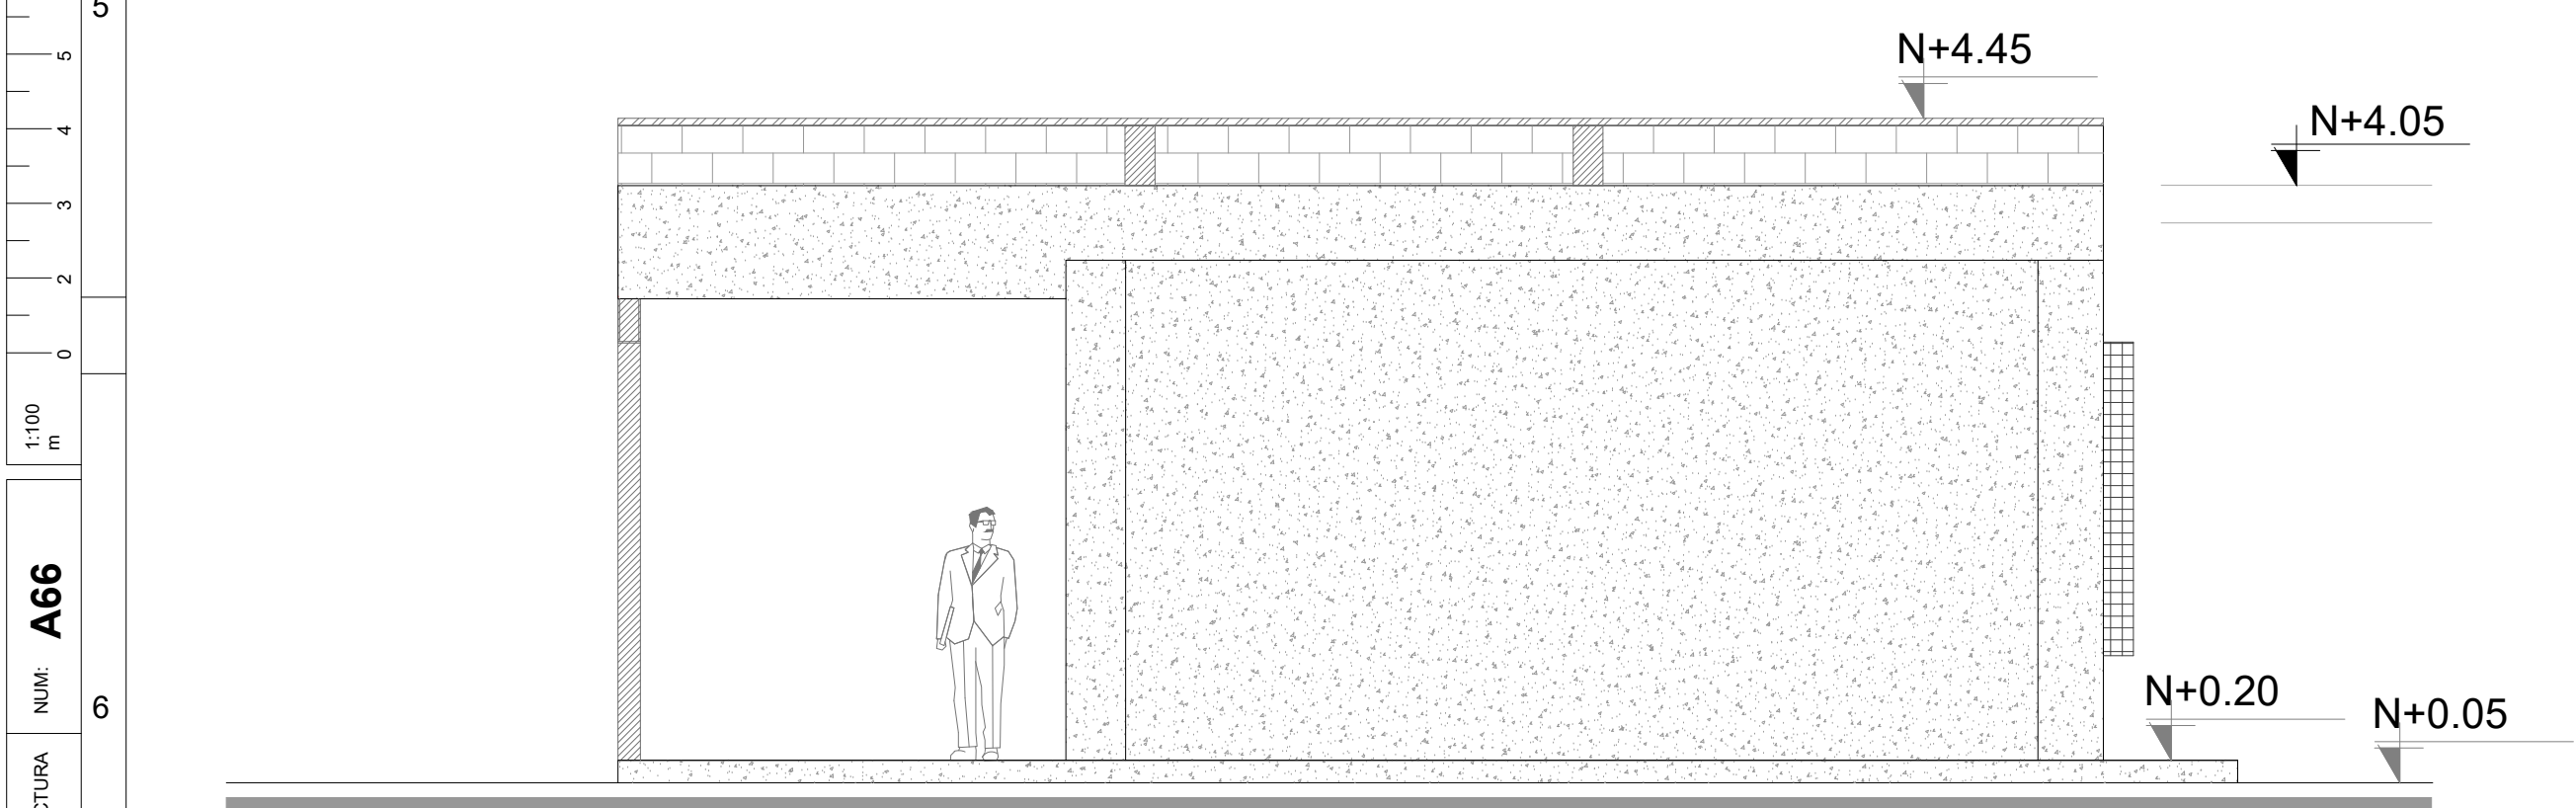

FACHADA LATERAL DER.

ESC 1:50

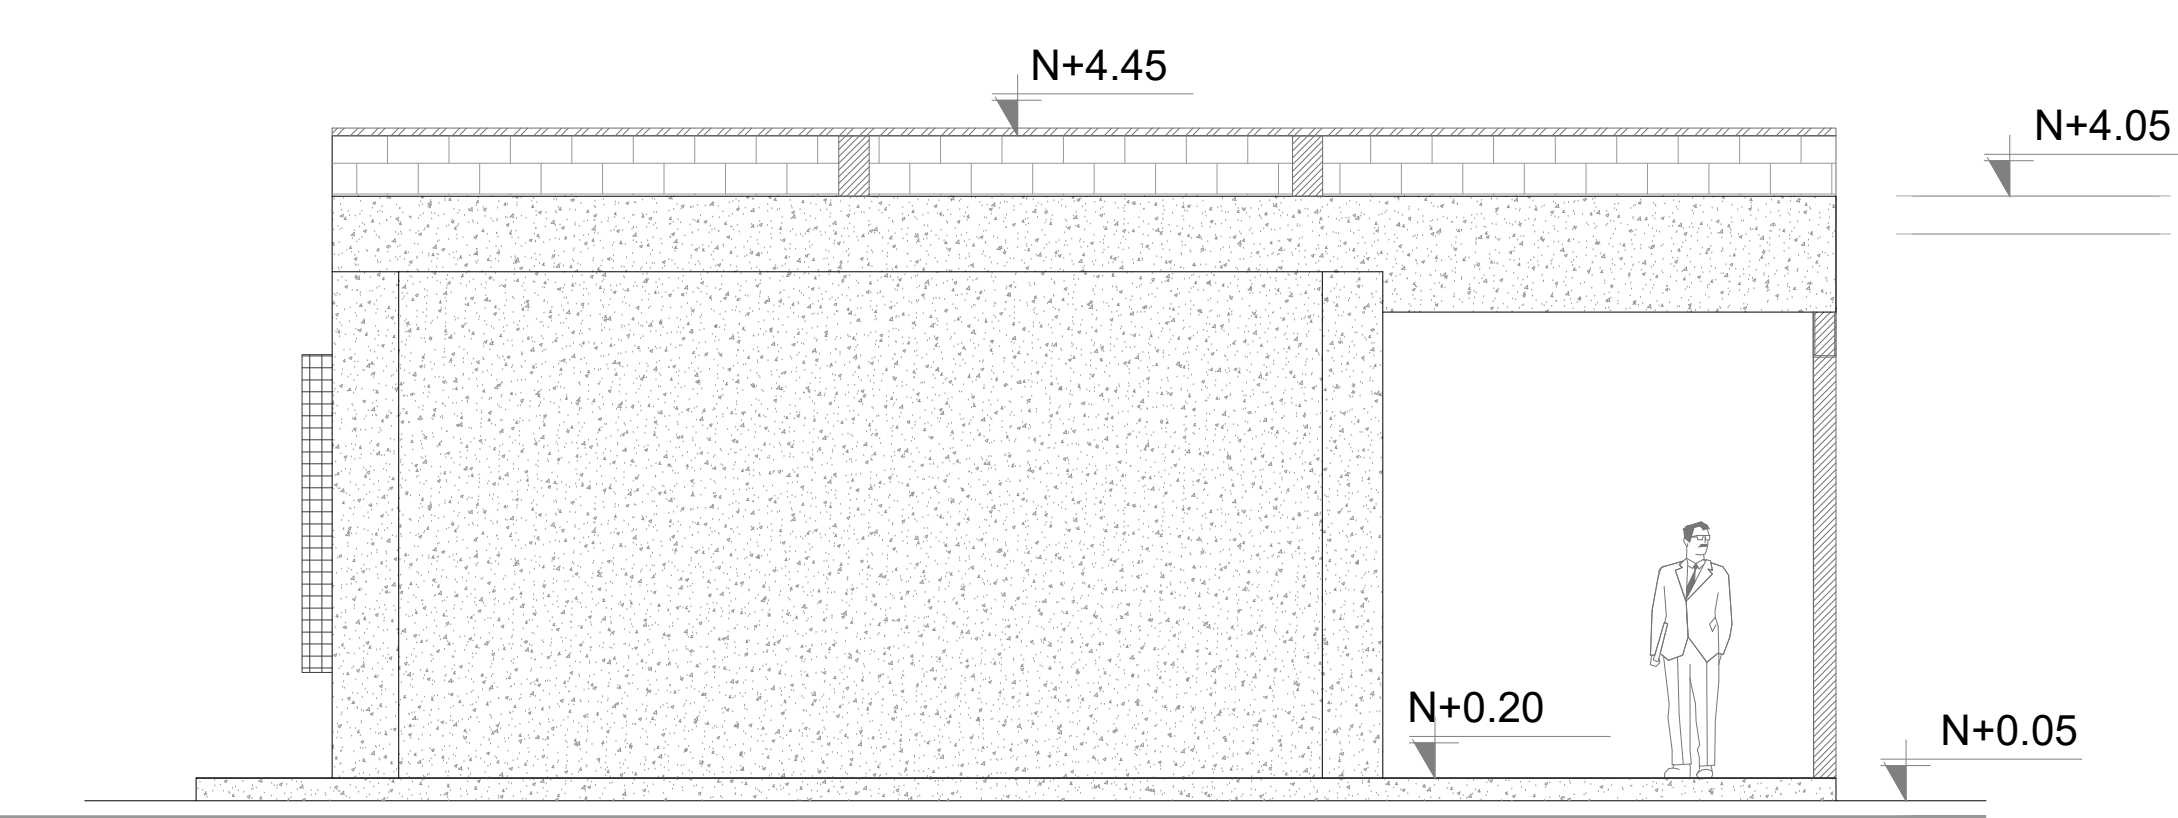

FACHADA LATERAL IZQ.

ESC 1:50

MINISTERIO DE EDUCACIÓN



RESPONSABLES:

Edwin Cevallos

ARQ. EDWIN CEVALLOS
DIRECTOR DE PROYECTO
ECCOL CIA. LTDA.

ING. HERNAN ERAZO
ADMINISTRADOR DE CONTRATO
BIRF-8542-SBCC-CF-2018-027

Marco Cevallos

ARQ. MARCO CEVALLOS WATED
ARQUITECTO DISEÑADOR
ECCOL CIA. LTDA.


ARQ. MARIA FERNANDA PAREDES
ESPECIALISTA
MINISTERIO DE EDUCACION

PROYECTO:

BIRF-8542-SBCC-CF-2018-027

"CONSULTORIA DE INTERVENCIÓN EN LA INFRAESTRUCTURA
EXISTENTE Y PROPUESTA PARA LA REPOTENCIACIÓN DE LA
UNIDAD EDUCATIVA DOLORES CACUANGO, UBICADA EN EL CANTÓN
CAYAMBE, PROVINCIA DE PICHINCHA."

UBICACIÓN EN IMPLANTACIÓN:

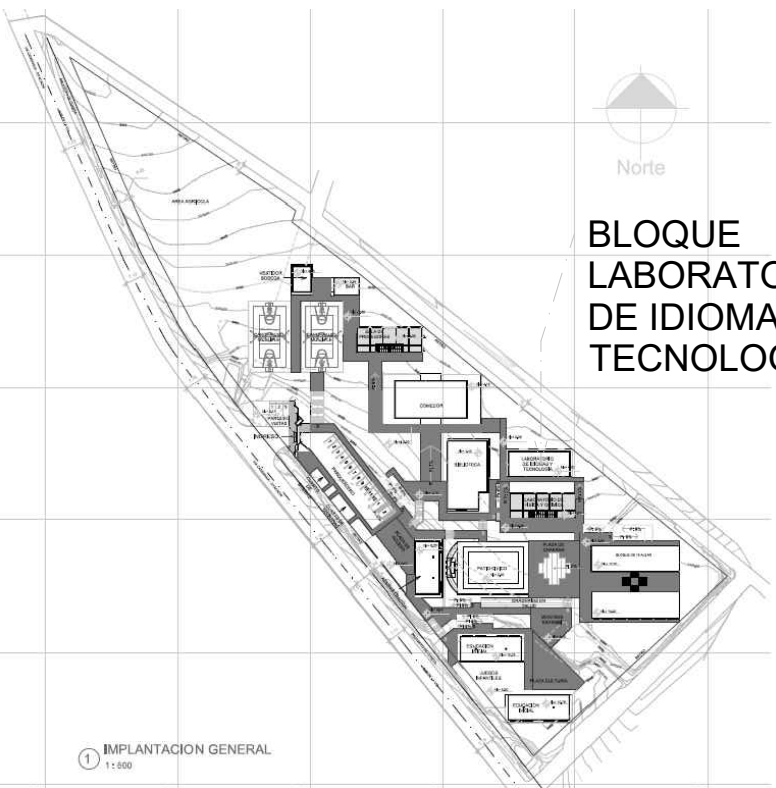

UNIDAD EDUCATIVA:

UNIDAD EDUCATIVA DOLORES CACUANGO

CANTON:

CAYAMBE

PROVINCIA:

PICHINCHA

CONTIENE:

PLANO CONSTRUCTIVO - BLOQUE LABORATORIO DE IDIOMAS Y
TECNOLOGIA - FACHADAS CONSTRUCTIVAS

ESCALAS:

INDICADAS

FECHA:

ABRIL - 2020

LAMINA N°:

A66

SELLOS MUNICIPALES / APROBACIÓN:

A66

NUMERO

ARQUITECTURA

ECCOL 2019