DETALLE DE POZO TIPO C MV, BV
1.2X1.2X1.2m

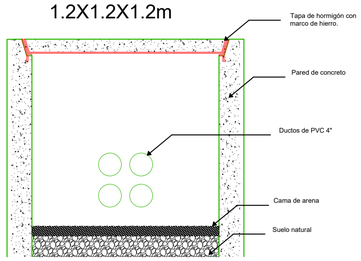

DETALLE DE POZO TIPO B, BV
0.9X0.9X0.9m

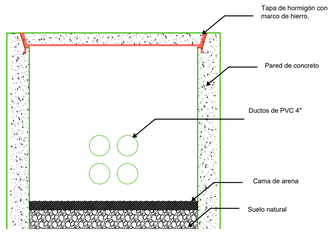

DETALLE DE POZO ALUMBRADO, AP
0.6X0.6X0.75m

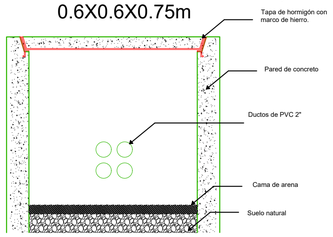

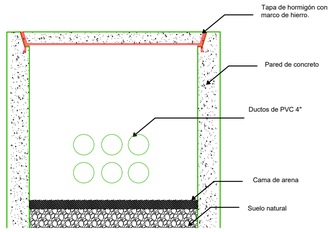

DETALLE DE ZANJA BAJO VOLTAJE

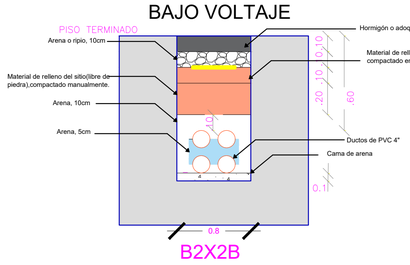

DETALLE DE ZANJA MEDIO VOLTAJE

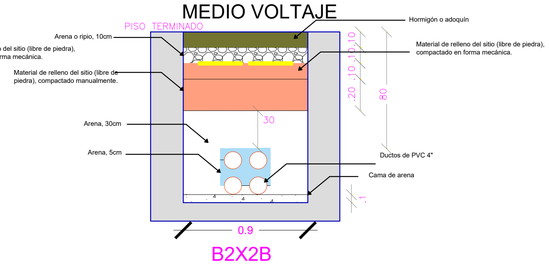

DETALLE DE ZANJA BAJO VOLTAJE

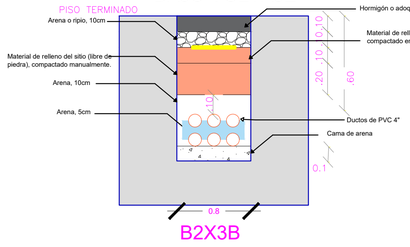

DETALLE DE ZANJA ILUMINACIÓN EXT.

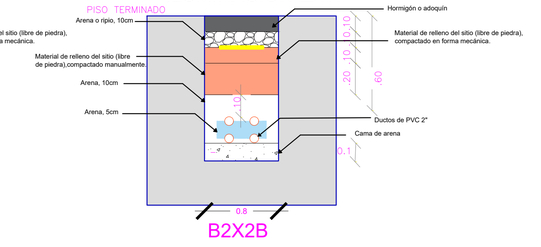

Vista superior | Vista frontal | Vista lateral (der.) | Vista posterior | Vista lateral (izq.) | Detalle Tapa

Pozo de revisión eléctrico Tipo A

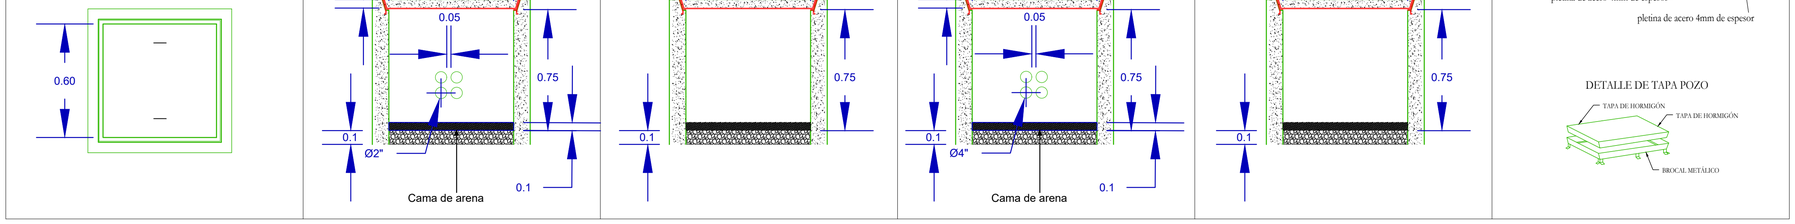

Vista superior | Vista frontal (2X2) | Vista lateral (der.) (2X2) | Vista frontal (2X3) | Vista lateral (der.) (2X3) | Detalle Tapa

Pozo de revisión eléctrico Tipo B

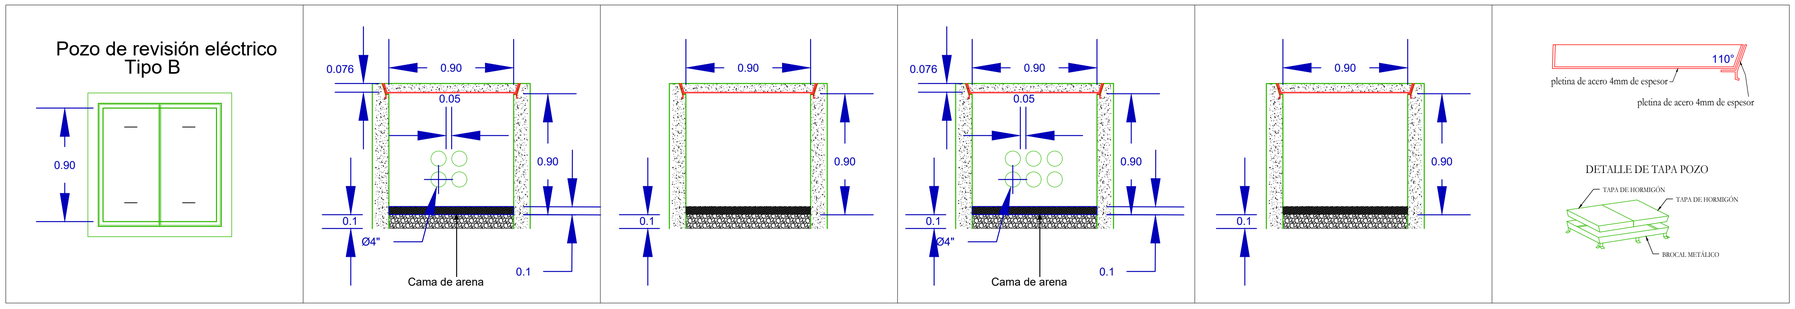

Vista superior | Vista frontal | Vista lateral (der.) | Vista posterior | Vista lateral (izq.) | Detalle Tapa

Pozo de revisión eléctrico Tipo C

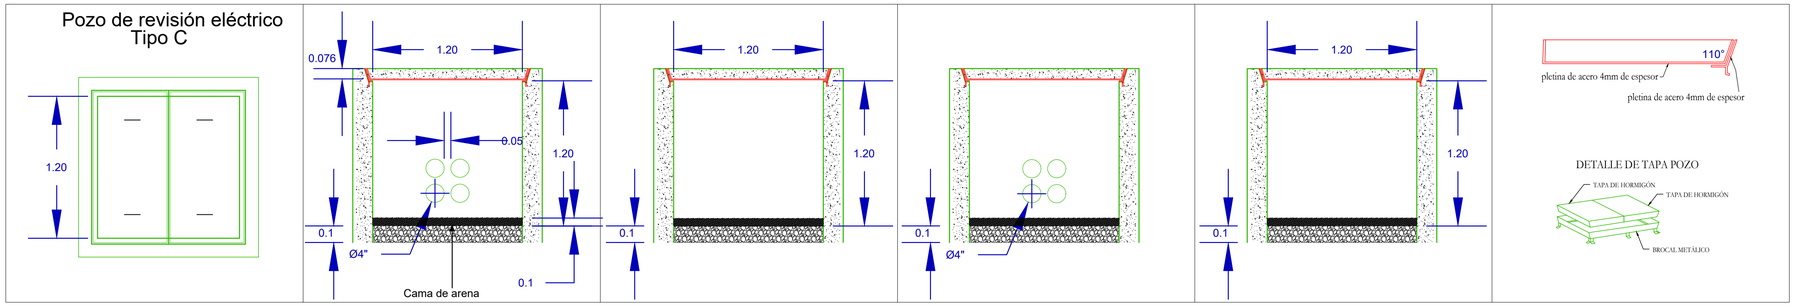

NUM. EL-27b
ELÉCTRICO
ECCOL-2019

MINISTERIO DE EDUCACIÓN

Toda una Vida

EL GOBIERNO DE TODOS

RESPONSABLES:

ARQ. EDWIN CEVALLOS
DIRECTOR DE PROYECTO
ECCOL CIA. LTDA.

ING. HERNÁN ERAZO VILLACRESES
ADMINISTRADOR DE CONTRATO
BIRF-8542-SBCC-CF-2018-027

ING. MARCO ALBERTO INGA
INGENIERO ELÉCTRICO
ECCOL CIA. LTDA.

ING. VINICIO ITAZ
ESPECIALISTA
MINISTERIO DE EDUCACION

PROYECTO:

BIRF-8542-SBCC-CF-2018-027

"CONSULTORÍA DE INTERVENCIÓN EN LA INFRAESTRUCTURA EXISTENTE Y PROPUESTA PARA LA REPOTENCIACIÓN DE LA UNIDAD EDUCATIVA DOLORES CACUANGO, UBICADA EN EL CANTÓN CAYAMBE, PROVINCIA DE PICHINCHA."

UBICACIÓN EN IMPLANTACIÓN:

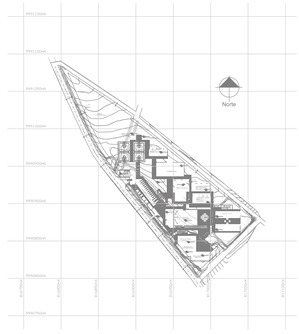

UNIDAD EDUCATIVA:

UNIDAD EDUCATIVA DOLORES CACUANGO

CANTON: **CAYAMBE**

PROVINCIA: **PICHINCHA**

CONTIENE:

Detalle de pozos

Detalle de zanjas

ESCALAS:	FECHA:	LAMINA Nº:
INDICADAS	JUNIO 2020	EL-27b

SELLOS MUNICIPALES / APROBACIÓN: