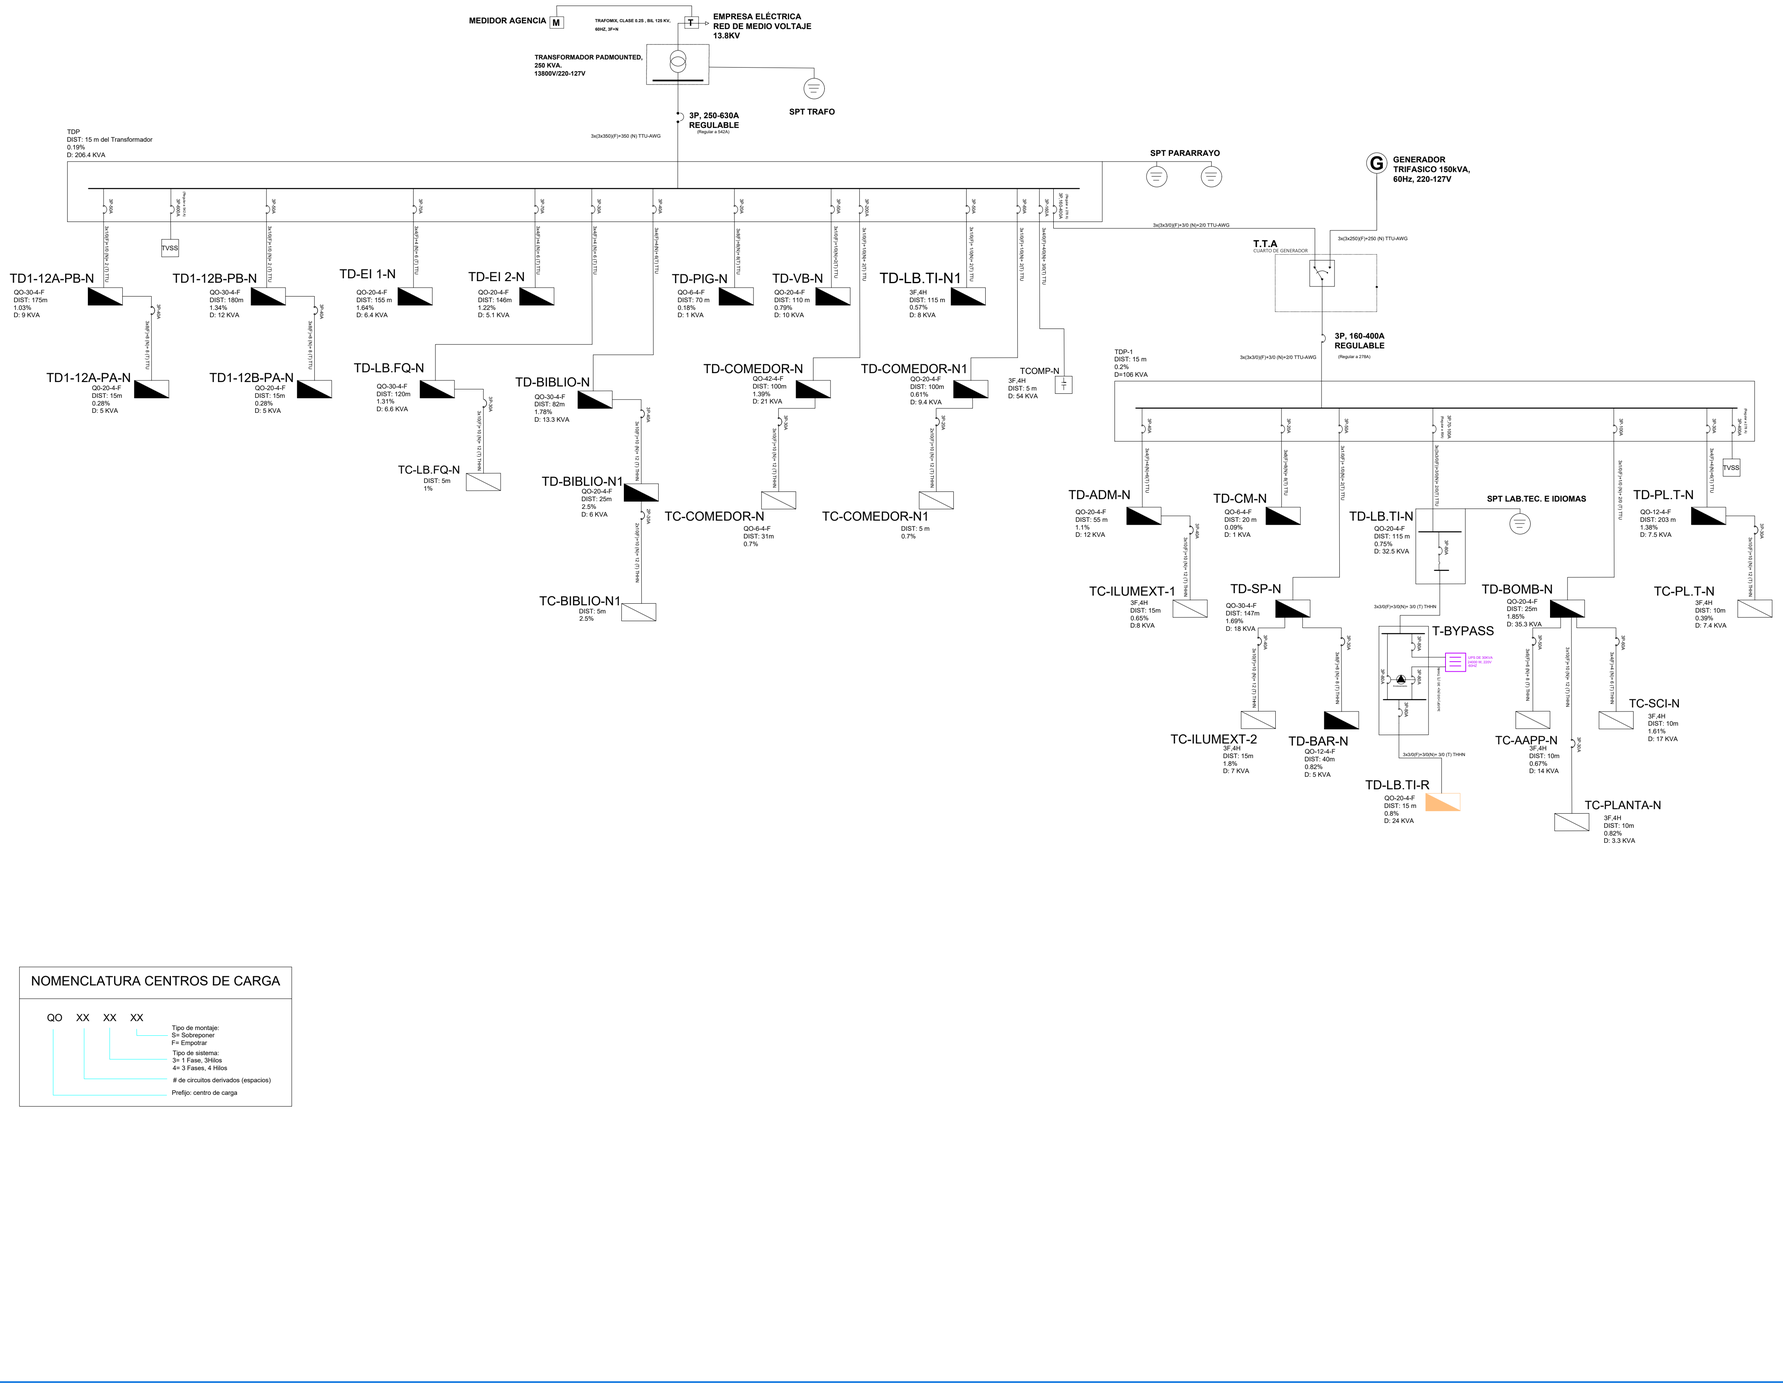

NOMENCLATURA CENTROS DE CARGA

QO XX XX XX

- Tipo de montaje: S= Sobreponer, F= Empotrar
- Tipo de sistema: 3= 1 Fase, 3Hilos; 4= 3 Fases, 4 Hilos
- # de circuitos derivados (espacios)
- Prefijo: centro de carga

MINISTERIO DE EDUCACIÓN

RESPONSABLES:

ARQ. EDWIN CEVALLOS
DIRECTOR DE PROYECTO
ECCOL CIA. LTDA.

ING. HERNAN ERAZO VILLACRESES
ADMINISTRADOR DE CONTRATO
BIRF-8542-SBCC-CF-2018-027

ING. MARCO ALBERTO INGA
INGENIERO ELÉCTRICO
ECCOL CIA. LTDA.

ING. VINICIO ITAZ
ESPECIALISTA
MINISTERIO DE EDUCACION

PROYECTO:

BIRF-8542-SBCC-CF-2018-027

"CONSULTORÍA DE INTERVENCIÓN EN LA INFRAESTRUCTURA EXISTENTE Y PROPUESTA PARA LA REPOTENCIACIÓN DE LA UNIDAD EDUCATIVA DOLORES CACUANGO, UBICADA EN EL CANTÓN CAYAMBE, PROVINCIA DE PICHINCHA."

UBICACIÓN EN IMPLANTACIÓN:

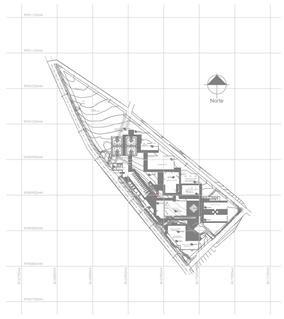

UNIDAD EDUCATIVA:

UNIDAD EDUCATIVA DOLORES CACUANGO

CANTON:	PROVINCIA:
CAYAMBE	**PICHINCHA**

CONTIENE:

Diagrama Unifilar

ESCALAS:	FECHA:	LAMINA Nº:
INDICADAS	JUNIO 2020	EL-29

SELLOS MUNICIPALES / APROBACIÓN:

ECCOL-2019 | ELÉCTRICO | NUM. EL-29