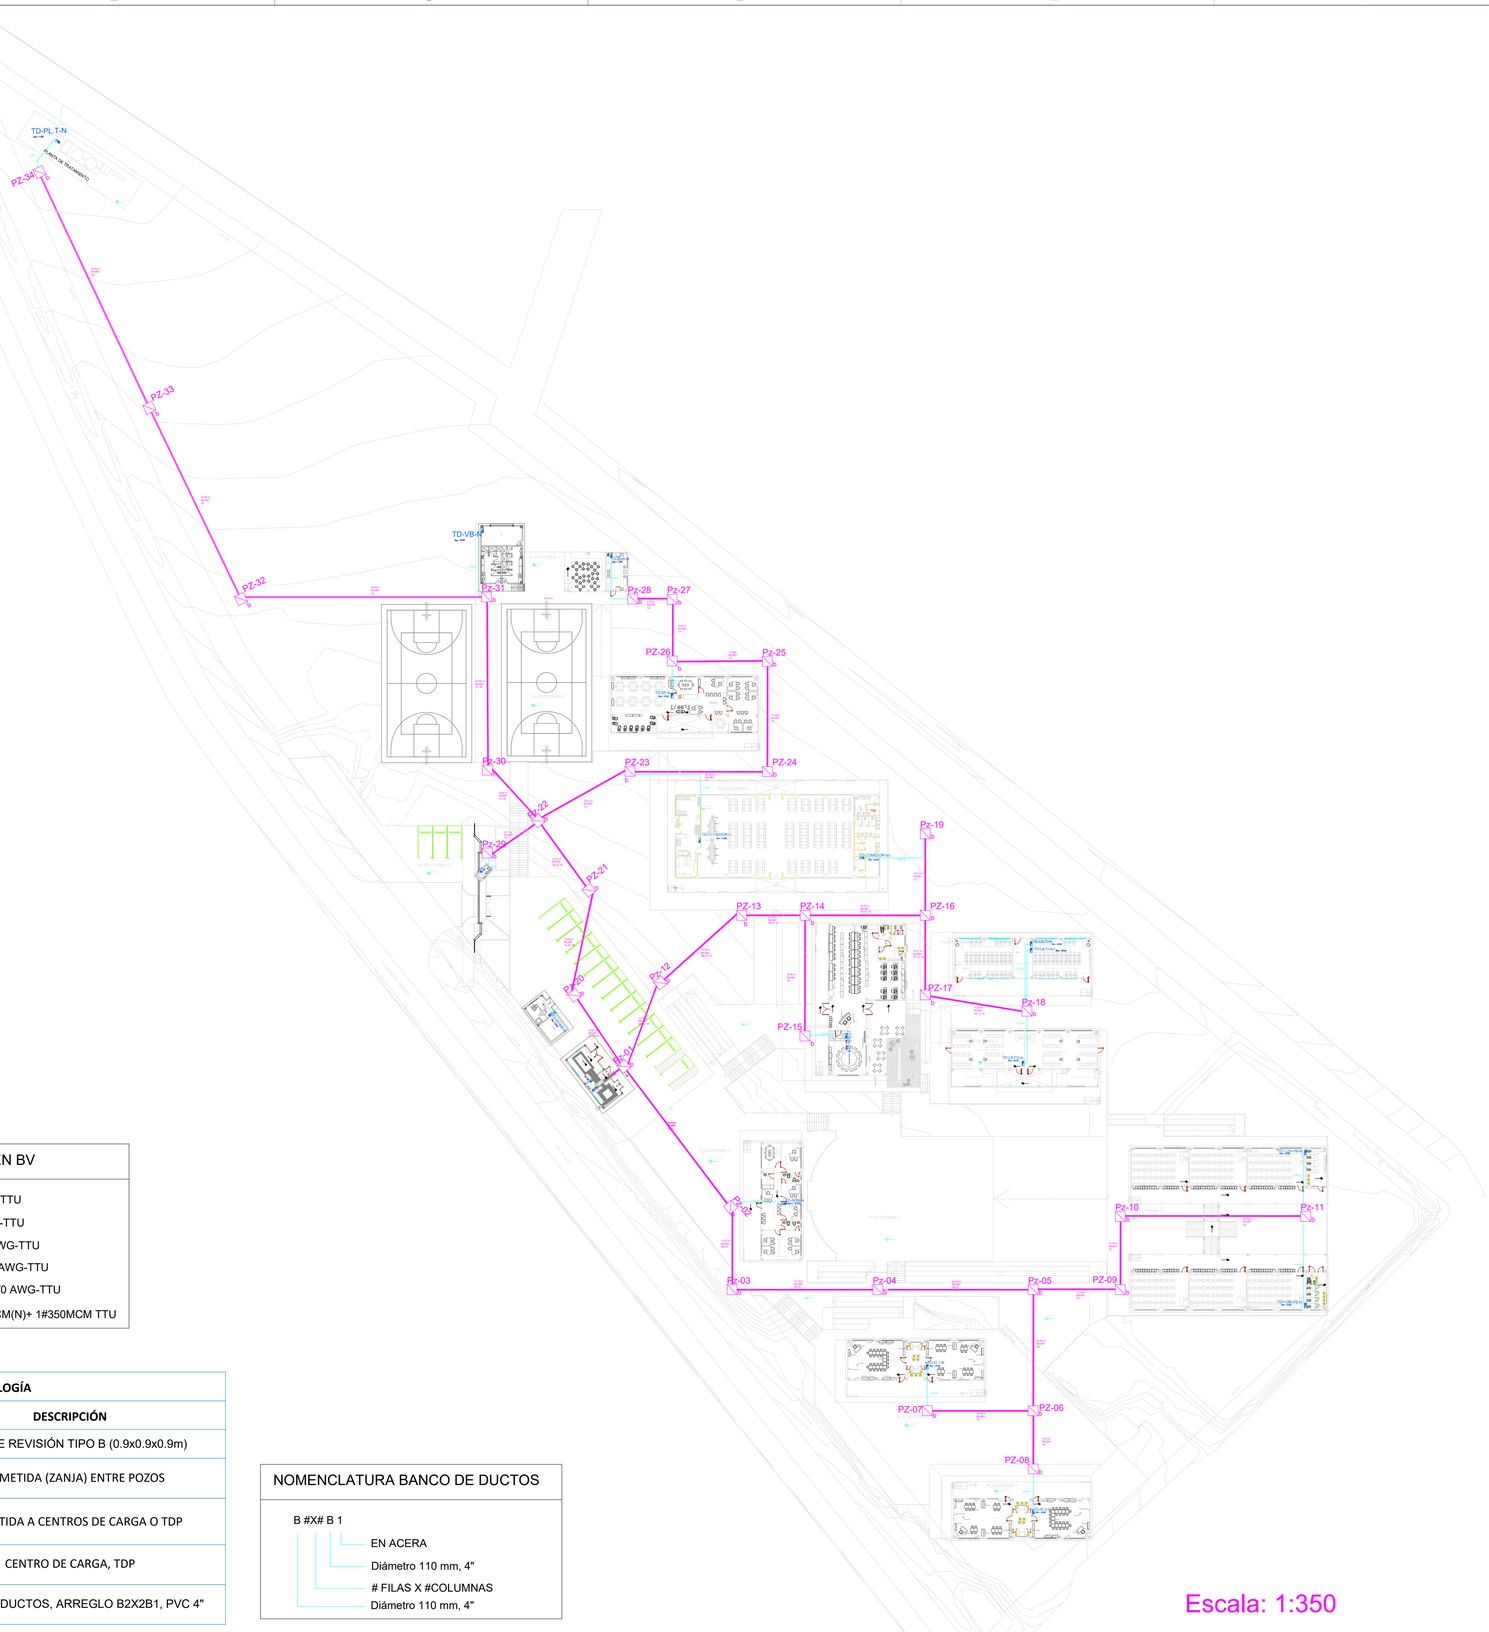

ALIMENTADORES EN BV

- (A) 3# 8(F)+ 1#8(N)+1 #8 AWG-TTU
- (B) 3# 4(F)+ 1#4(N)+ 1 #6 AWG-TTU
- (C) 3# 1/0(F)+ 1#1/0(N)+ 1#2 AWG-TTU
- (D) 3# 3/0(F)+ 1#3/0(N)+ 1#2/0 AWG-TTU
- (E) 3(3# 3/0(F))+ 1#3/0(N)+ 1#2/0 AWG-TTU
- (F) 3(3# 350MCM(F)+ 1#350MCM(N)+ 1#350MCM TTU

SIMBOLOGÍA

SIMBOLO	DESCRIPCIÓN
Pz-XX (b)	POZO DE REVISIÓN TIPO B (0.9x0.9x0.9m)
	ACOMETIDA (ZANJA) ENTRE POZOS
	ACOMETIDA A CENTROS DE CARGA O TDP
	CENTRO DE CARGA, TDP
	BANCO DE DUCTOS, ARREGLO B2X2B1, PVC 4"

NOMENCLATURA BANCO DE DUCTOS

B #X# B 1

- EN ACERA
- Diámetro 110 mm, 4"
- # FILAS X #COLUMNAS
- Diámetro 110 mm, 4"

MINISTERIO DE EDUCACIÓN

RESPONSABLES:

ARQ. EDWIN CEVALLOS
DIRECTOR DE PROYECTO
ECCOL CIA. LTDA.

ING. HERNÁN ERAZO VILLACRESES
ADMINISTRADOR DE CONTRATO
BIRF-8542-SBCC-CF-2018-027

ING. MARCO ALBERTO INGA
INGENIERO ELÉCTRICO
ECCOL CIA. LTDA.

ING. VINICIO ITAZ
ESPECIALISTA
MINISTERIO DE EDUCACION

PROYECTO:

BIRF-8542-SBCC-CF-2018-027

"CONSULTORÍA DE INTERVENCIÓN EN LA INFRAESTRUCTURA EXISTENTE Y PROPUESTA PARA LA REPOTENCIACIÓN DE LA UNIDAD EDUCATIVA DOLORES CACUANGO, UBICADA EN EL CANTÓN CAYAMBE, PROVINCIA DE PICHINCHA."

UBICACIÓN EN IMPLANTACIÓN:

UNIDAD EDUCATIVA:

UNIDAD EDUCATIVA DOLORES CACUANGO

CANTON:	PROVINCIA:
CAYAMBE	**PICHINCHA**

CONTIENE:

Canalización interna BV

ESCALAS:	FECHA:	LAMINA Nº:
INDICADAS	JUNIO 2020	EL-27a

SELLOS MUNICIPALES / APROBACIÓN:

NUM. EL-27a
ELECTRICO
ECCOL-2019