



LABORATORIO DE TECNOLOGÍA E IDIOMAS
SISTEMA DE ILUMINACIÓN

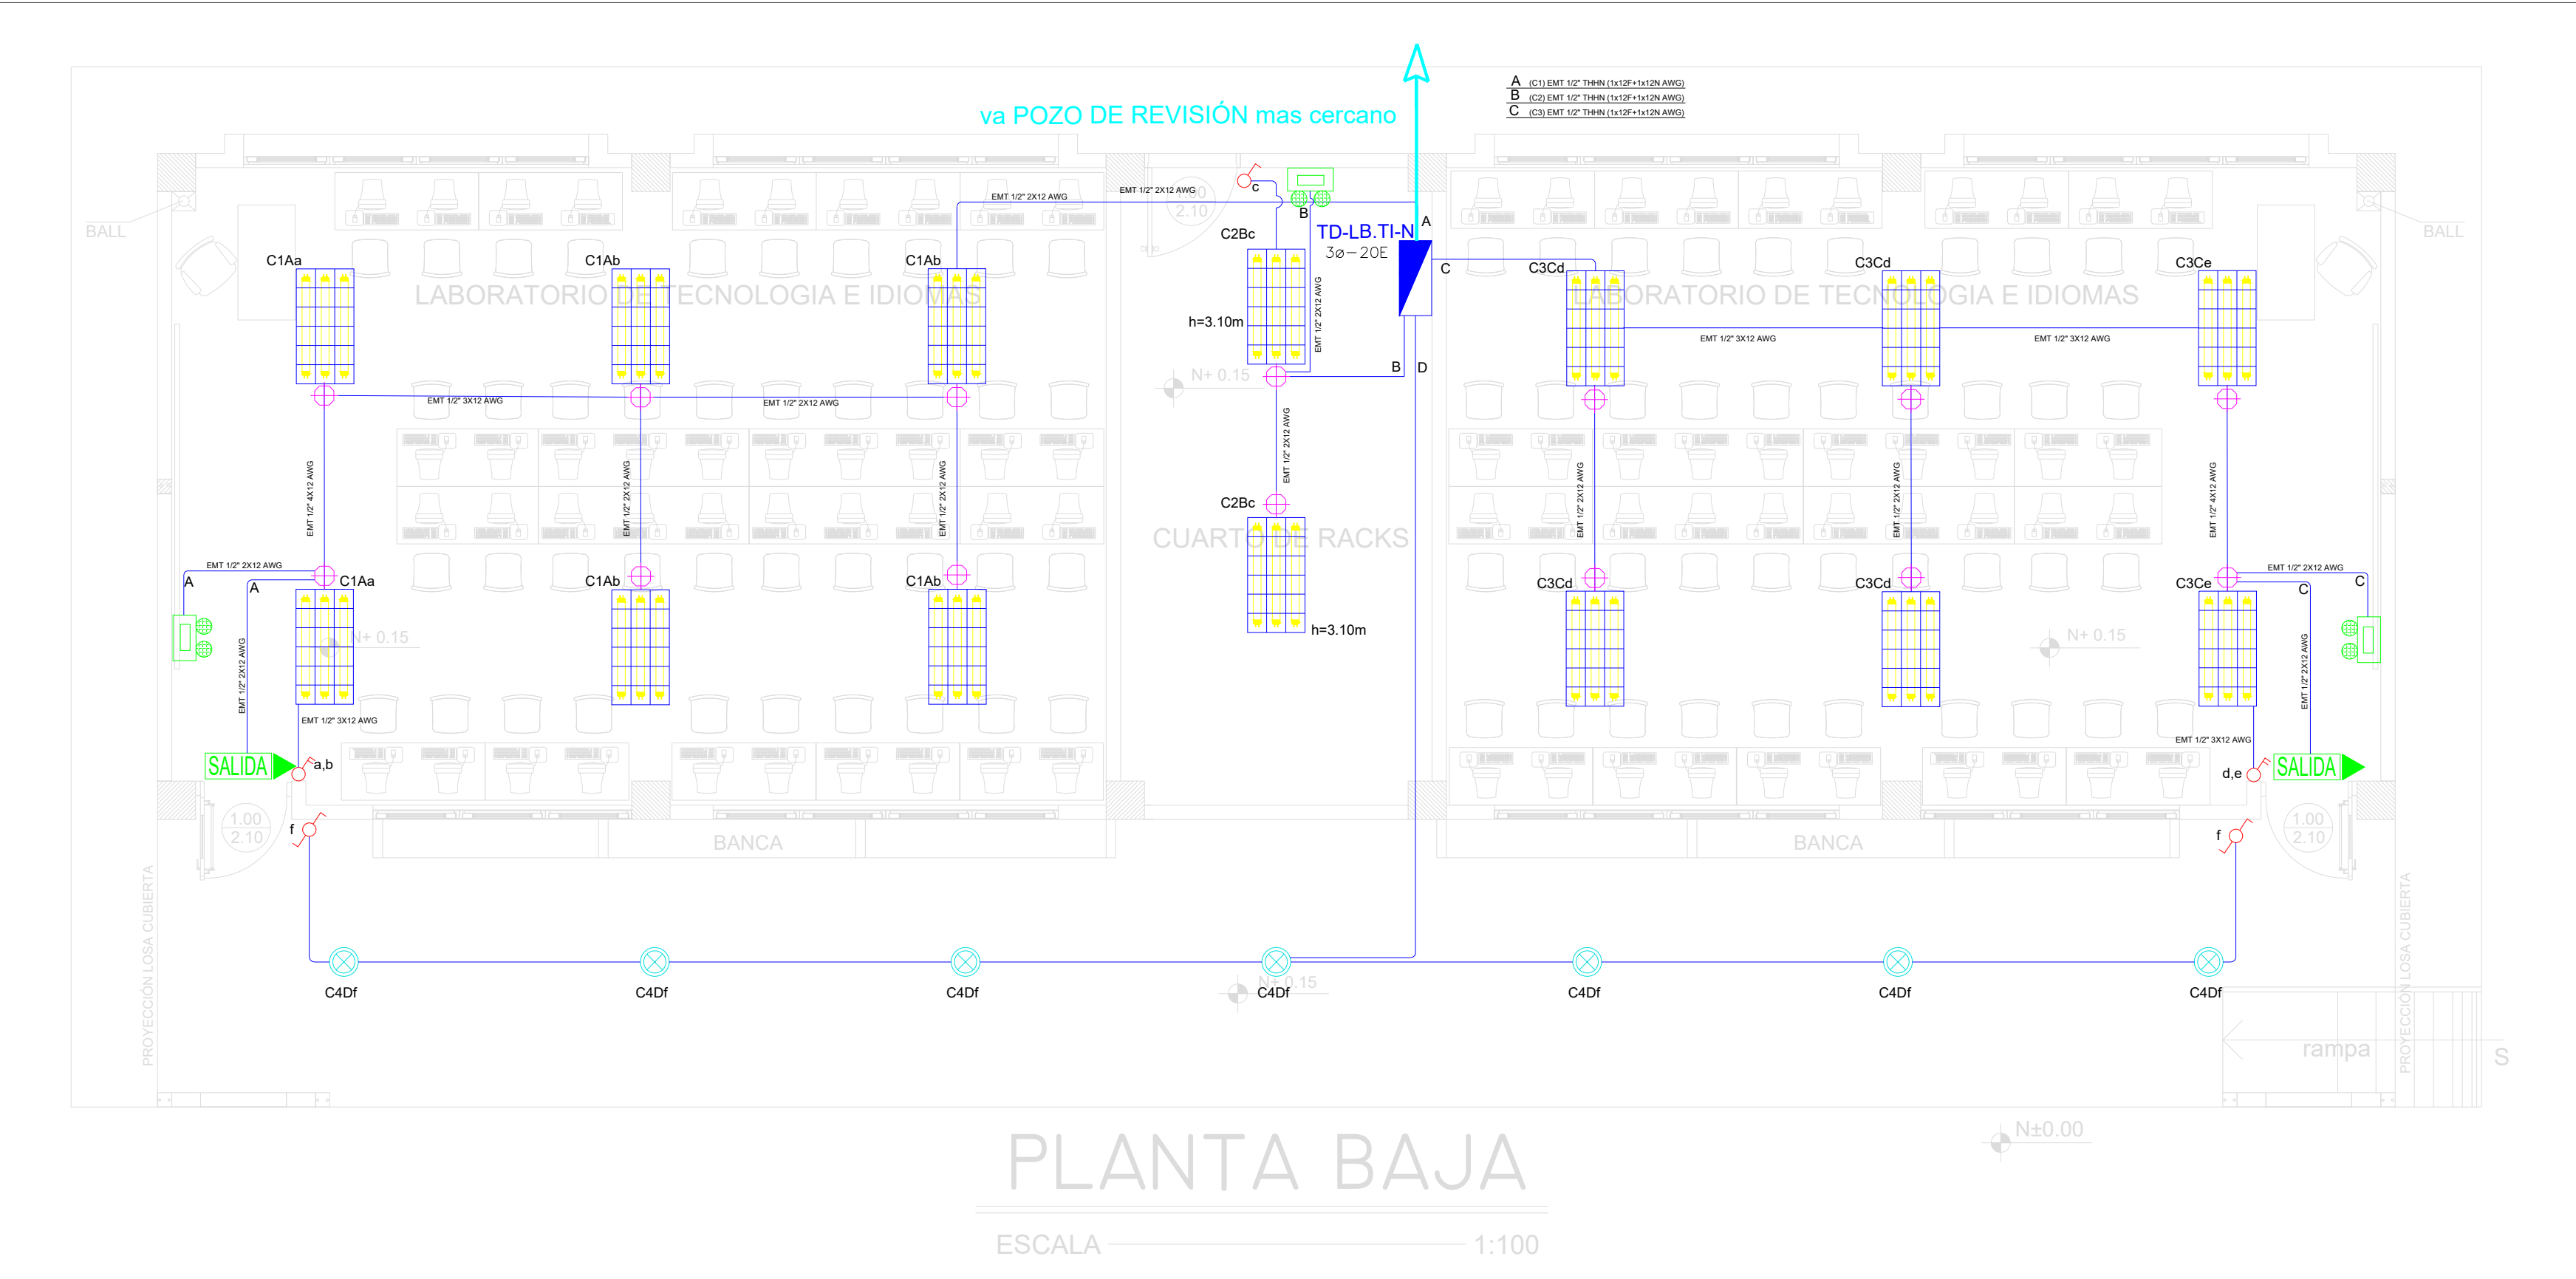

SIMBOLOGÍA ILUMINACIÓN		
ELEMENTO	DESCRIPCIÓN	CANTIDAD
⏏	Interruptor Simple	1
⏏	Interruptor Doble	2
⏏	Commutador Simple	2
⏏	Tablero centro de carga xe-xOE - #fases - #Espacios	2
⏏	Luminaria Led 3x18W 120V, empotrada.	14
⏏	Luminaria Tipo Plafón LED 1x28W/120V.	-
⏏	Luminaria Tipo Ojo de Buey LED 1x18W/120V.	7
⏏	Aplicador de pared LED 2x0W	-
⏏	Sensor de movimiento 360° - PIR	-
⏏	Sensor de movimiento 180°-PIR	-
⏏	Tubería EMT 1x12F+1x12N	-
⏏	Caja de peso 10x10cm	-
⏏	Extractor de baño	-
⏏	Aplicador de pared LED 2x0W interior	-
⏏	Caja de octogonal	14
⏏	Lampara de Emergencia	3
⏏	Letrero de Salida	2

SISTEMA DE FUERZA

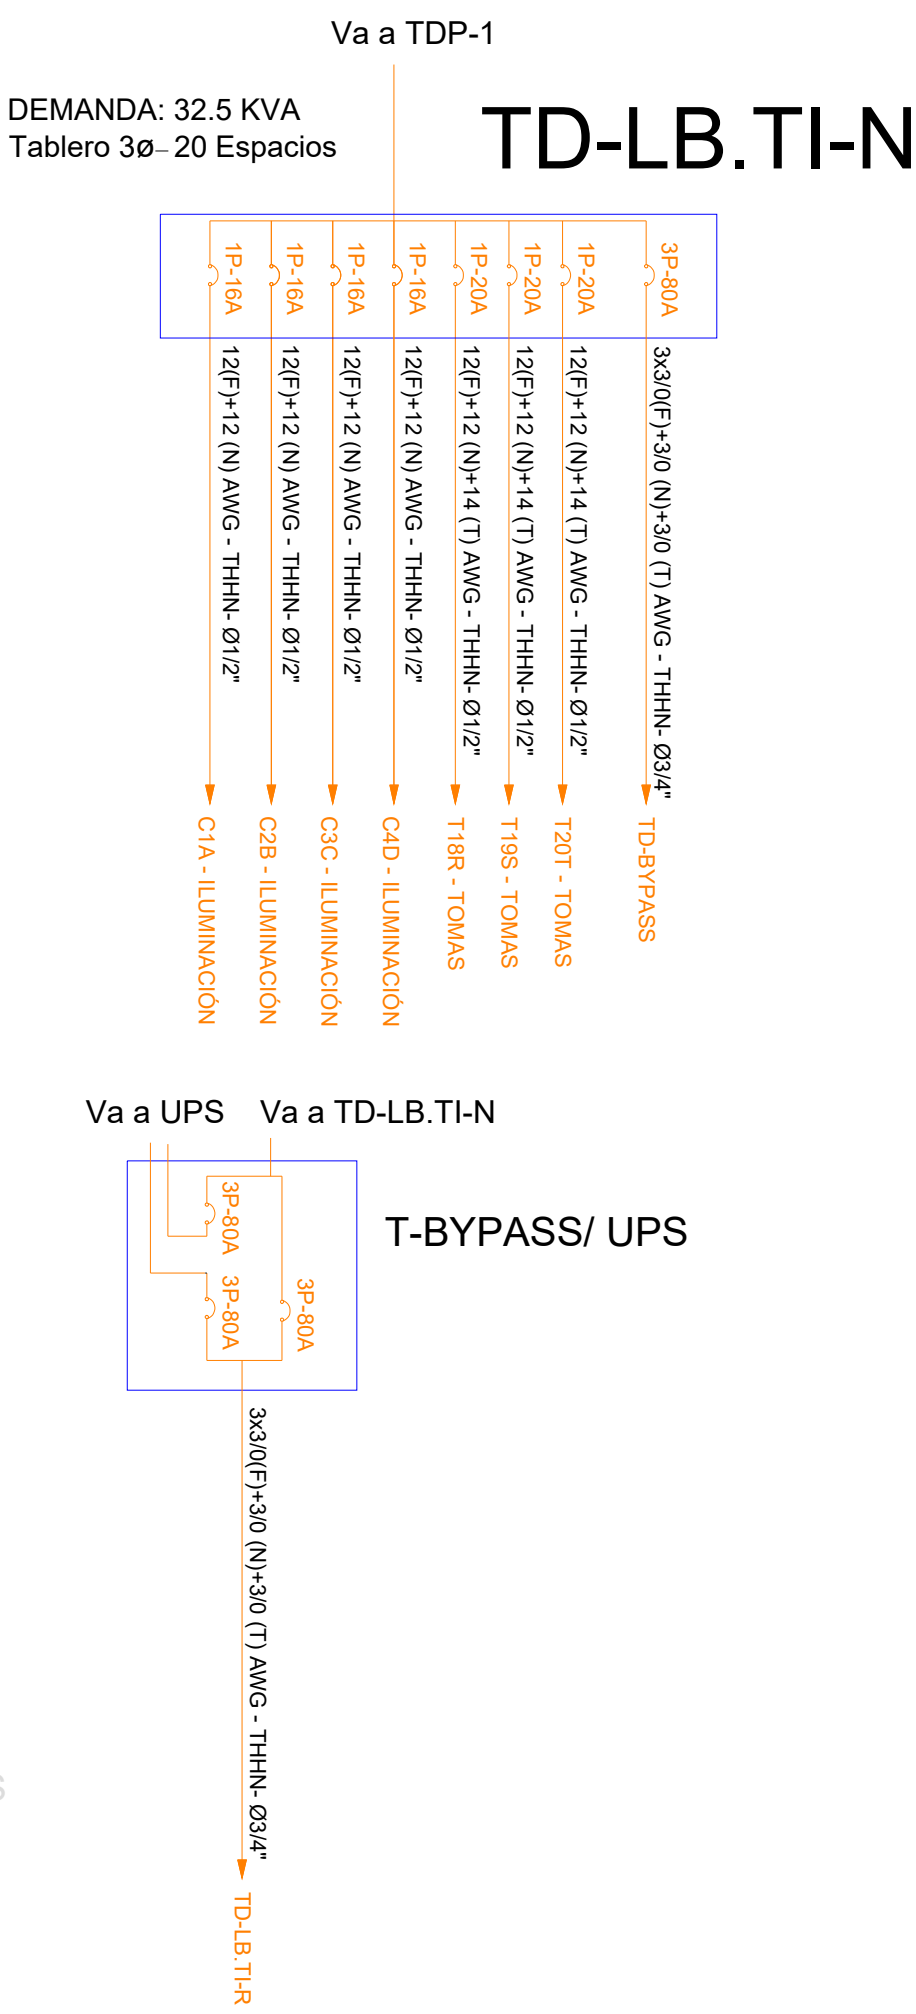

MINISTERIO DE EDUCACIÓN



RESPONSABLES:

Arq. Edwin Cevallos

DIRECTOR DE PROYECTO
ECCOL CIA. LTDA.

ING. HERNÁN ERAZO VILLACRESES
ADMINISTRADOR DE CONTRATO
BIRF-8542-SBCC-CF-2018-027

Ing. Marco Alberto Inga

INGENIERO ELÉCTRICO
ECCOL CIA. LTDA.

ING. VINICIO ITAZ
ESPECIALISTA
MINISTERIO DE EDUCACION

PROYECTO:

BIRF-8542-SBCC-CF-2018-027

"CONSULTORIA DE INTERVENCIÓN EN LA INFRAESTRUCTURA
EXISTENTE Y PROPUESTA PARA LA REPOTENCIACIÓN DE LA
UNIDAD EDUCATIVA DOLORES CACUANGO, UBICADA EN EL CANTÓN
CAYAMBE, PROVINCIA DE PICHINCHA."

UBICACIÓN EN IMPLANTACIÓN:



UNIDAD EDUCATIVA:

UNIDAD EDUCATIVA DOLORES CACUANGO

CANTON:

CAYAMBE

PROVINCIA:

PICHINCHA

CONTIENE:

LABORATORIO - TECNOLOGÍA E IDIOMAS
SISTEMA DE ILUMINACIÓN
SISTEMA DE FUERZA

ESCALAS:

INDICADAS

FECHA:

JUNIO 2020

LAMINA N°:

EL-12

SELLOS MUNICIPALES / APROBACIÓN: