

SIMBOLOGÍA

AGUA LLUVIA

	TUBERIA PVC PERFORADA DE DRENAJE
	TUBERIA PVC PARED ESTRUCTURADA
	CAJA DE REGISTRO DE AALL
	SUMIDERO DE CALZADA
	DIRECCIÓN DEL FLUJO
	SUMIDERO DE PISO
	REJILLA EN CAMINERAS
	REJILLA EN CANCHA
	CAJA DE REVISION
	ALTURA DE CAJA
	NIVEL DE TAPA
	ALTURA TUBERIA DE INGRESO
	ALTURA TUBERIA DE SALIDA
	POZOS

NOTA: VER PENDIENTES EN LOSAS EN LÁMINAS DE BLOQUES ESPECIFICAS

RED DE AGUAS LLUVIA

ESCALA 1:500

MINISTERIO DE EDUCACIÓN



RESPONSABLES:

Edwin Cevallos

ARQ. EDWIN CEVALLOS
DIRECTOR DEL PROYECTO
ECCOL CIA. LTDA.

ING. HERNAN ERAZO VILLACRESES
ADMINISTRADOR DE CONTRATO
BIRF-8542-SBCC-CF-2018-026

Diego Guachamin


ING DIEGO GUACHAMIN
DISEÑADOR
ECCOL CIA. LTDA.

ING JORGE GOMEZ
ESPECIALISTA
MINISTERIO DE EDUCACIÓN

PROYECTO: **BIRF-8542-SBCC-CF-2018-027**

**"CONSULTORÍA DE INTERVENCIÓN EN LA INFRAESTRUCTURA
EXISTENTE Y PROPUESTA PARA LA REPOTENCIACIÓN DE LA
UNIDAD EDUCATIVA DOLORES CACUANGO, UBICADA EN EL CANTÓN
CAYAMBE, PROVINCIA DE PICHINCHA"**

UBICACIÓN EN IMPLANTACIÓN:

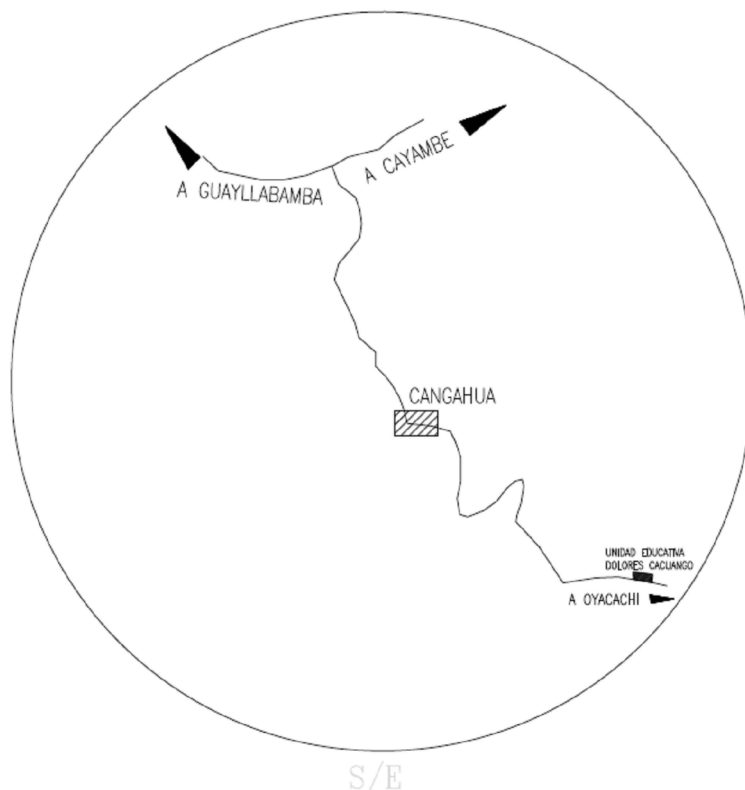

UNIDAD EDUCATIVA:
UNIDAD EDUCATIVA DOLORES CACUANGO

CANTON:
CAYAMBE

PROVINCIA:
PICHINCHA

CONTIENE:

**PLANO GENERAL SISTEMA AGUA LLUVIA
JARDINES EXTERIORES**

ESCALAS:
INDICADAS

FECHA:
MAYO 2020

LAMINA N°:
HS-019-01

SELLOS MUNICIPALES / APROBACIÓN: