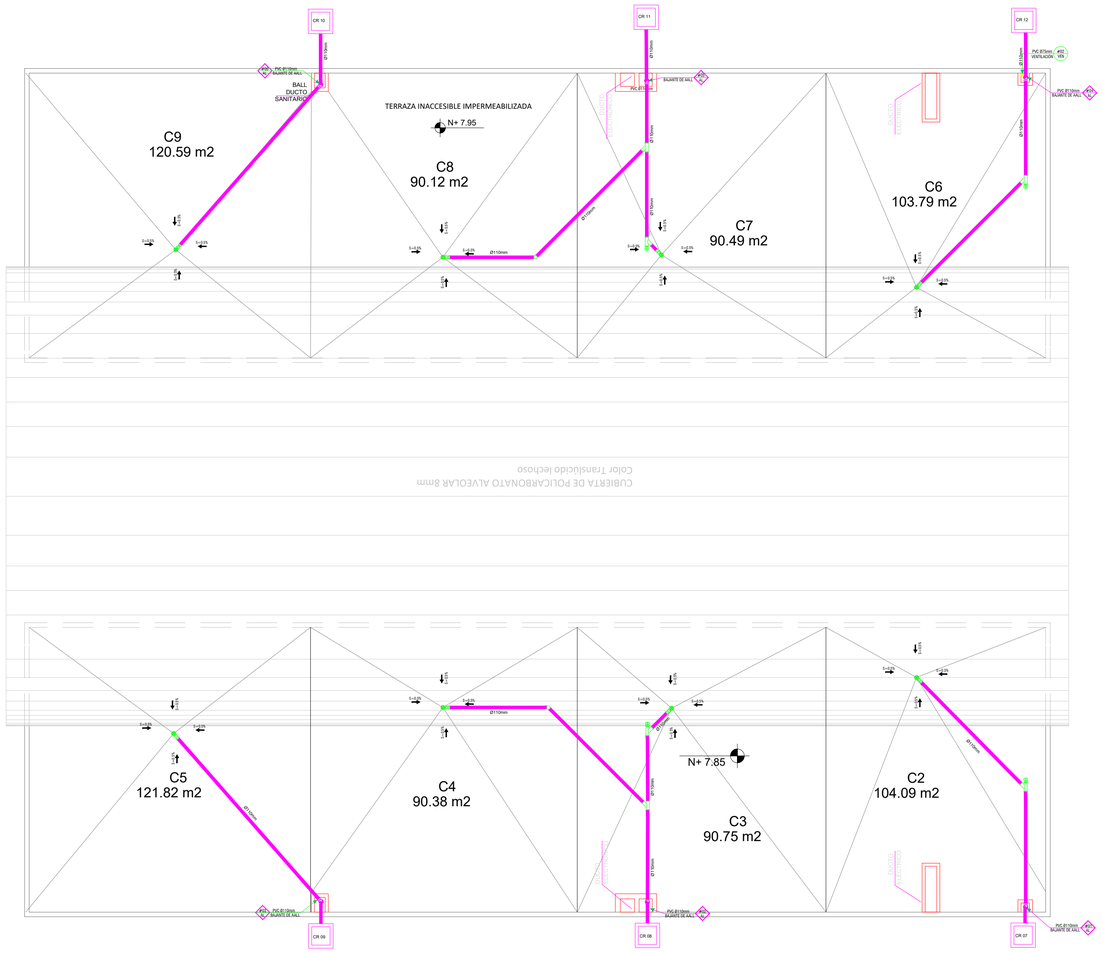

SISTEMA DE AGUA LLUVIAS
CUBIERTAS

ESCALA 1:100

NIVEL +7.5

SIMBOLOGÍA

AGUAS LLUVIAS Y SERVIDAS

- TUBERIA DE PVC D/N DRENAJE DE AASS
- TUBERIA DE PVC D/N DRENAJE DE AALL
- TUBERIA DE PVC D/N VENTILACIÓN
- BAJANTE DE AASS DE PVC D/N
- BAJANTE DE AALL DE PVC D/N
- VENTILACIÓN
- SUMIDERO DE AALL Y TRAMPA DE PISO
- YEE REDUCTORA
- YEE
- CODO 45°
- TAPON DE REGISTRO
- NO. DE COLUMNA DE DESAGUE DE AASS
- NO. DE COLUMNA DE DESAGUE DE AALL
- NO. DE COLUMNA DE DESAGUE DE VEN
- CAJA DE REGISTRO DE AA.SS.
- CAJA DE REGISTRO DE AA.LL.

MINISTERIO DE EDUCACIÓN

Toda una Vida

EL GOBIERNO DE TODOS

RESPONSABLES:

ARQ. EDWIN CEVALLOS
DIRECTOR DEL PROYECTO
ECCOL CIA. LTDA.

ING. HERNAN ERAZO VILLACRESES
ADMINISTRADOR DE CONTRATO
BIRF-8542-SBCC-CF-2018-027

ING DIEGO GUACHAMIN
DISEÑADOR
ECCOL CIA. LTDA.

ING JORGE GOMEZ
ESPECIALISTA
MINISTERIO DE EDUCACIÓN

PROYECTO:

BIRF-8542-SBCC-CF-2018-027

"CONSULTORÍA DE INTERVENCIÓN EN LA INFRAESTRUCTURA EXISTENTE Y PROPUESTA PARA LA REPOTENCIACIÓN DE LA UNIDAD EDUCATIVA DOLORES CACUANGO, UBICADA EN EL CANTÓN CAYAMBE, PROVINCIA DE PICHINCHA

UBICACIÓN EN IMPLANTACIÓN:

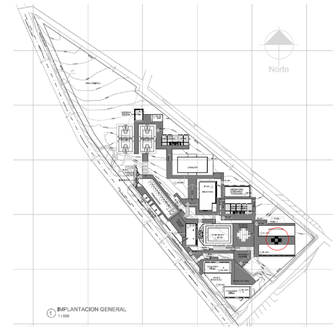

UNIDAD EDUCATIVA:
UNIDAD EDUCATIVA DOLORES CACUANGO

CANTON: **CAYAMBE**

PROVINCIA: **PICHINCHA**

CONTIENE:

INSTALACIONES HIDROSANITARIAS
BLOQUE DE 12 AULAS A-B (AALL)CUBIERTA

ESCALAS:	FECHA:	LAMINA Nº:
INDICADAS	MAYO 2020	HS-018

SELLOS MUNICIPALES / APROBACIÓN:

ECCOL-2019 ARQUITECTONICOS NUM: