



SISTEMA CONTRA INCENDIOS  
LABORATORIO TECNOLOGÍAS E IDIOMAS  
ESCALA 1:100

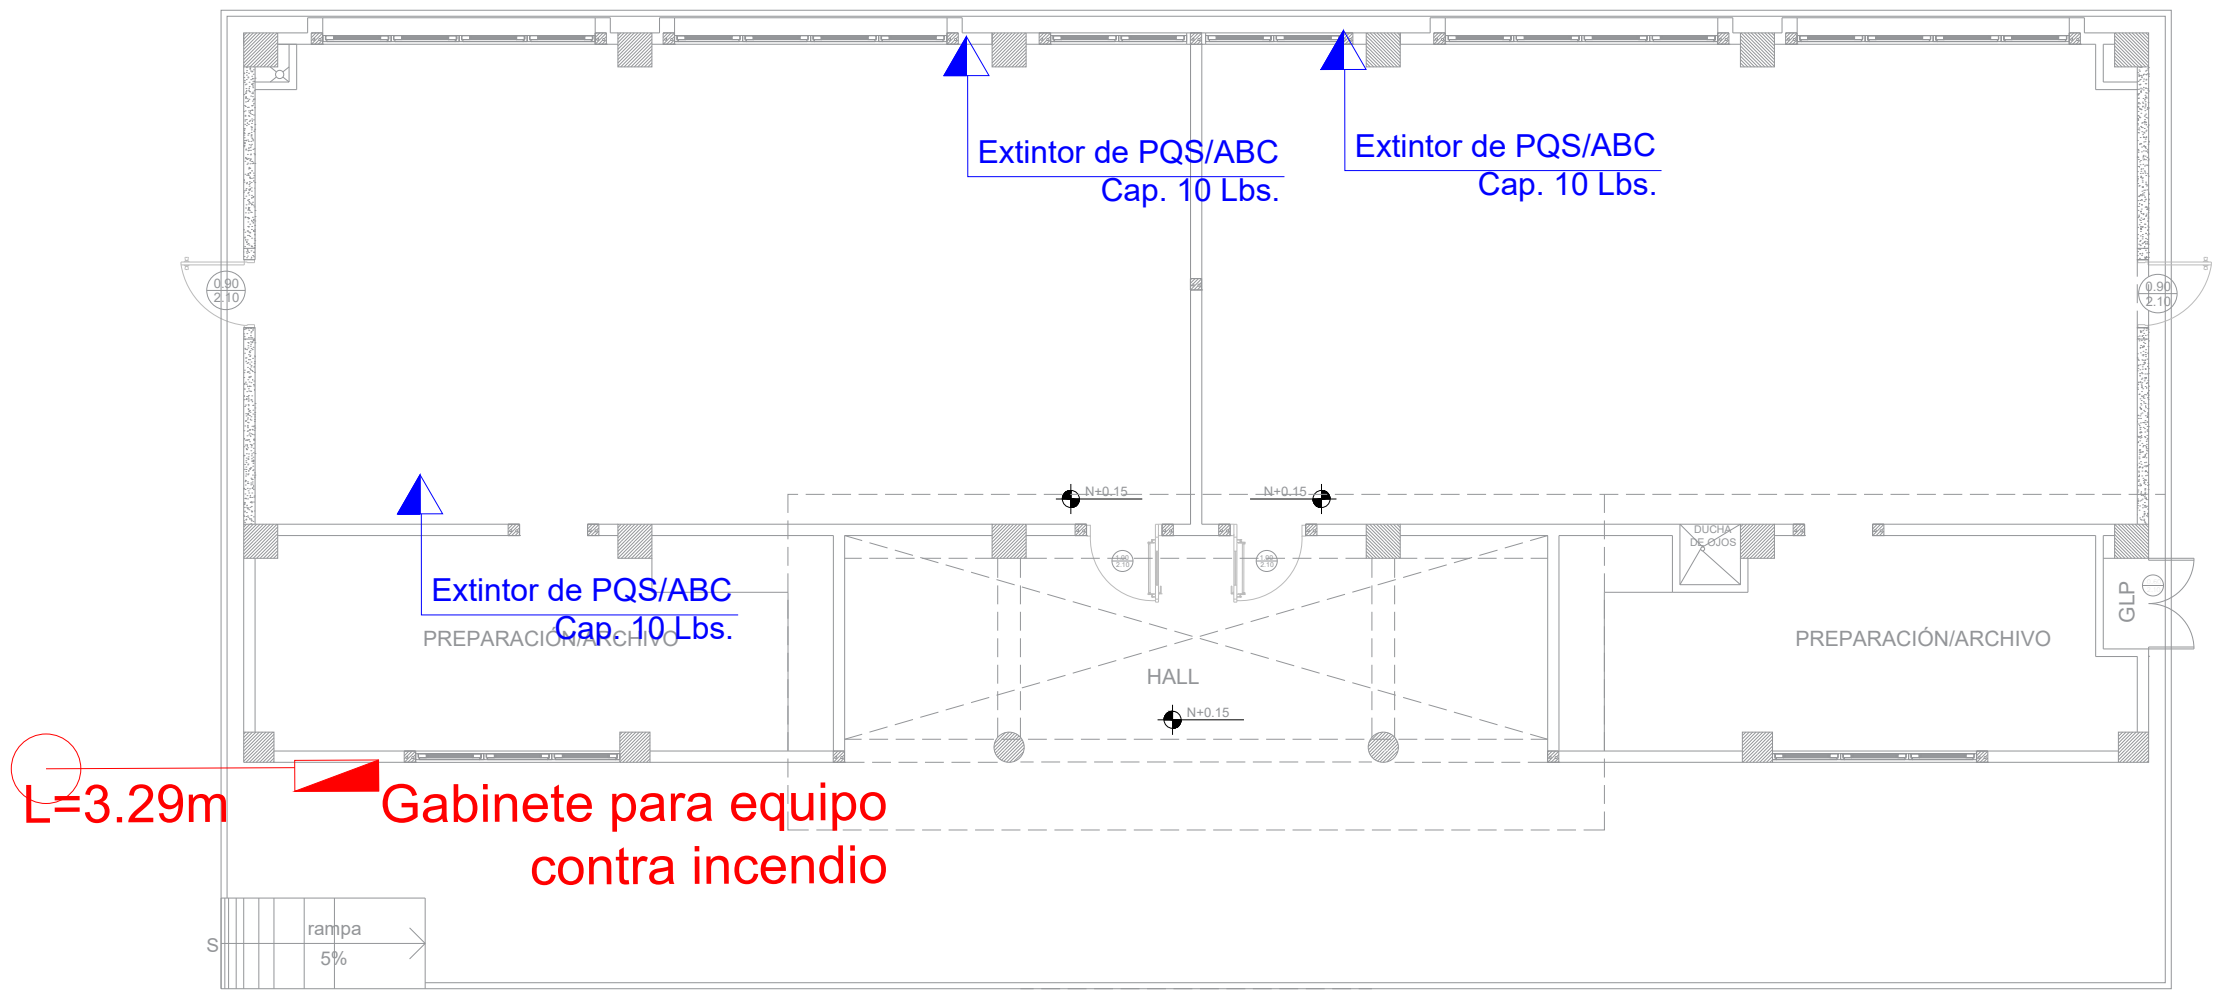

SISTEMA CONTRA INCENDIOS  
LABORATORIO DE FÍSICA Y QUÍMICA  
ESCALA 1:100



SISTEMA CONTRA INCENDIOS  
ADMINISTRACIÓN  
ESCALA 1:100

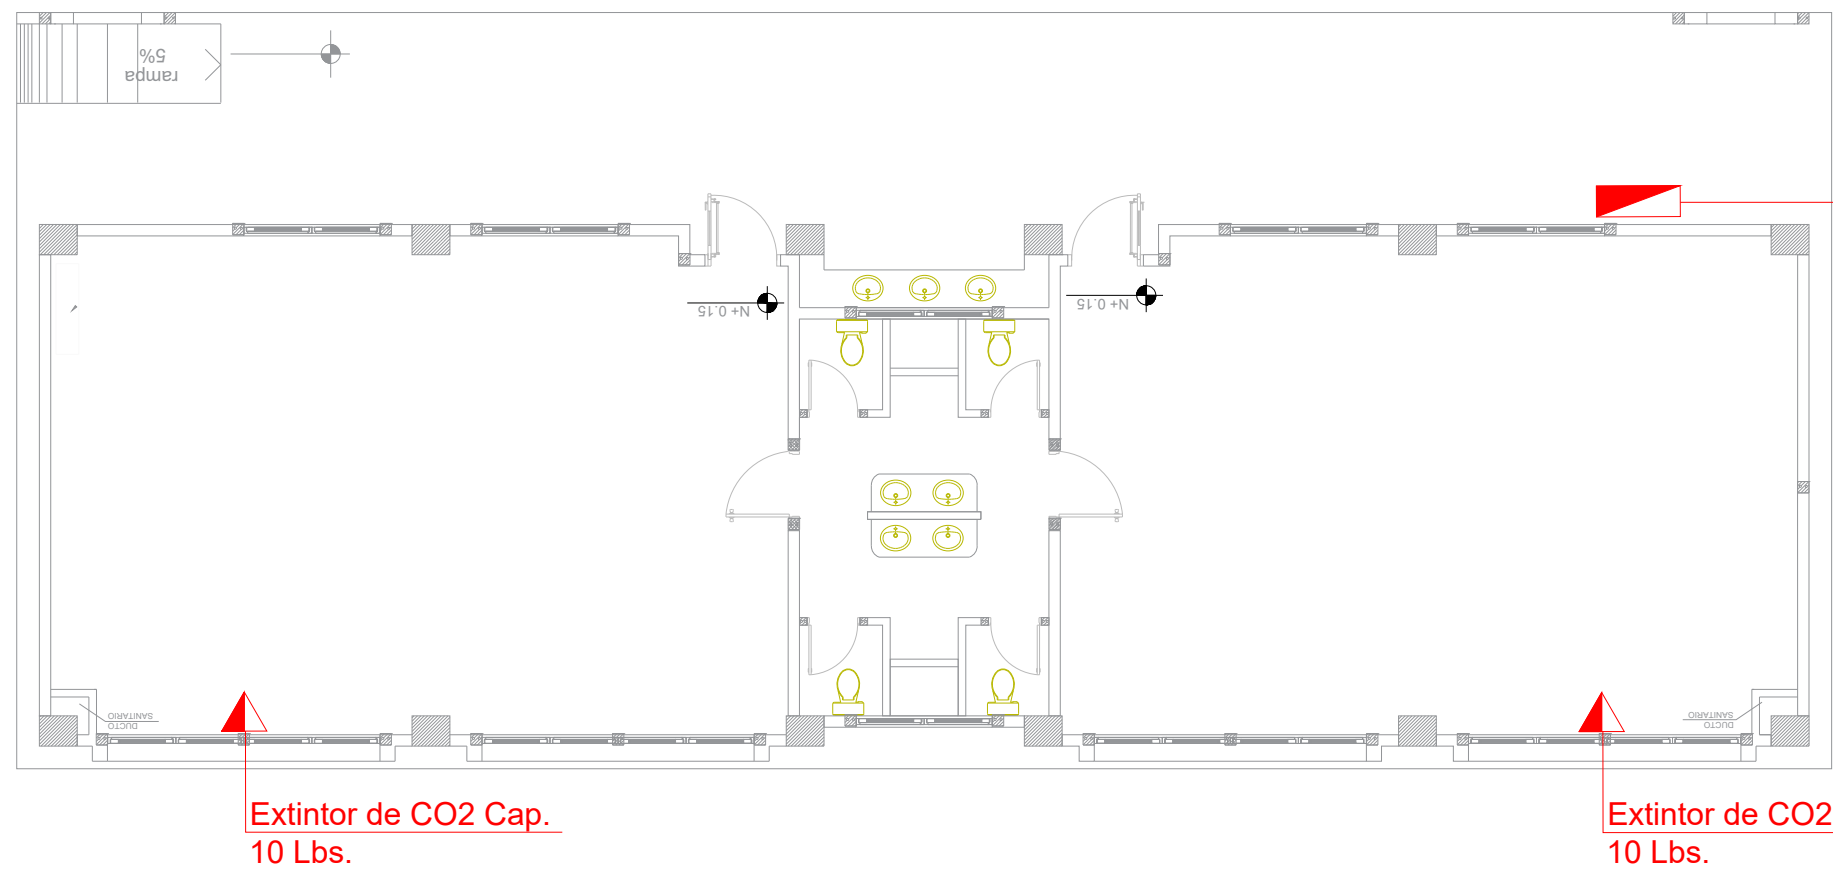

SISTEMA CONTRA INCENDIOS  
EDUCACIÓN INICIAL 1  
ESCALA 1:100

NOMENCLATURA

	CAJETIN CONTRA INCENDIOS
	TUBERIA PVC PRESION
	SIAMESA
	Extintor de CO2 Cap. 10 Lbs.
	Extintor de PQS/ABC Cap. 10 Lbs.
	NODO

MINISTERIO DE EDUCACIÓN



RESPONSABLES:


ARQ. EDWIN CEVALLOS  
DIRECTOR DEL PROYECTO  
ECCOL CIA. LTDA.

ING. HERNAN ERAZO VILLACRESES  
ADMINISTRADOR DE CONTRATO  
BIRF-8542-SBCC-CF-2018-027

ING DIEGO GUACHAMIN  
DISEÑADOR  
ECCOL CIA. LTDA.

ING JORGE GOMEZ  
ESPECIALISTA  
MINISTERIO DE EDUCACIÓN

PROYECTO: **BIRF-8542-SBCC-CF-2018-027**  
**"CONSULTORÍA DE INTERVENCIÓN EN LA INFRAESTRUCTURA EXISTENTE Y PROPUESTA PARA LA REPOTENCIACIÓN DE LA UNIDAD EDUCATIVA DOLORES CACUANGO, UBICADA EN EL CANTÓN CAYAMBE, PROVINCIA DE PICHINCHA**

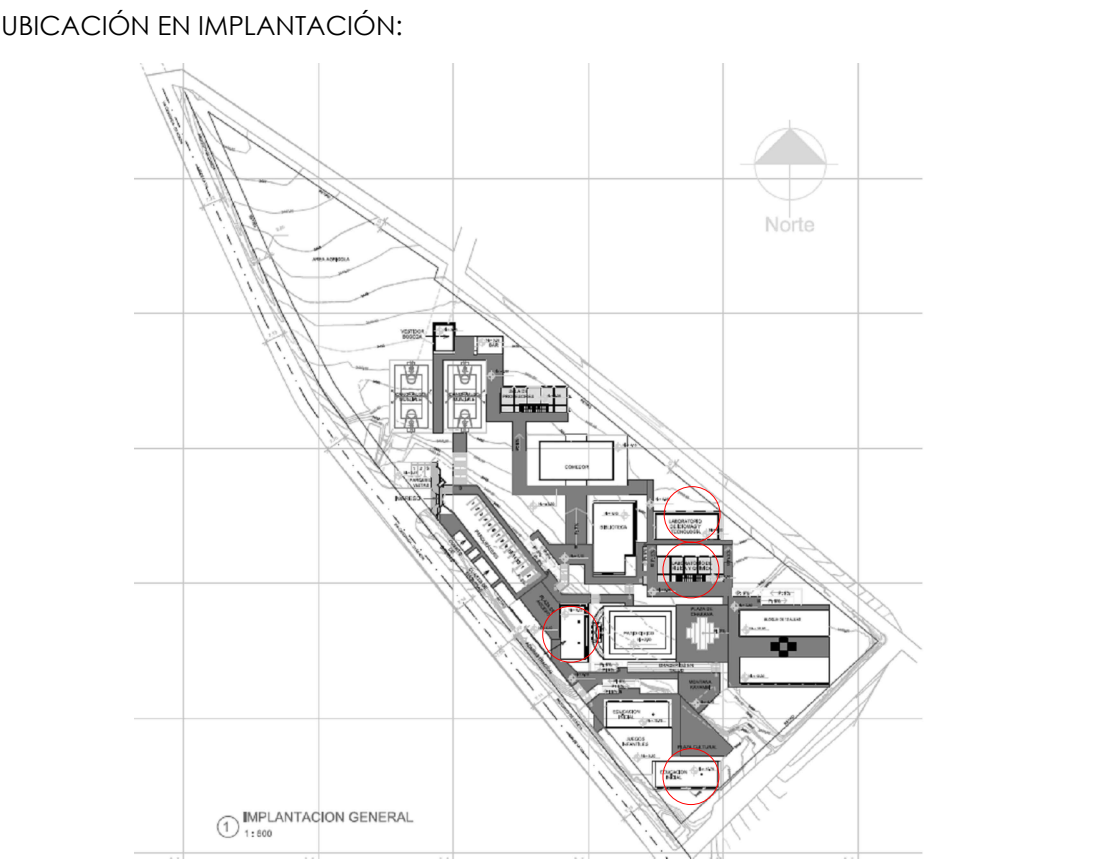

UNIDAD EDUCATIVA: **UNIDAD EDUCATIVA DOLORES CACUANGO**

CANTON: **CAYAMBE** PROVINCIA: **PICHINCHA**

CONTIENE:  
LABORATORIO TECNOLOGÍAS E IDIOMAS  
LABORATORIO DE FÍSICA Y QUÍMICA  
ADMINISTRACIÓN, BLOQUE INICIAL 1  
INCENDIOS

ESCALAS: INDICADAS FECHA: MAYO 2020 LAMINA Nº: **EE-003**

SELLOS MUNICIPALES / APROBACIÓN: