


UBICACIÓN DE TUBERIAS DE AGUA POTABLE

ESCALA 1:100

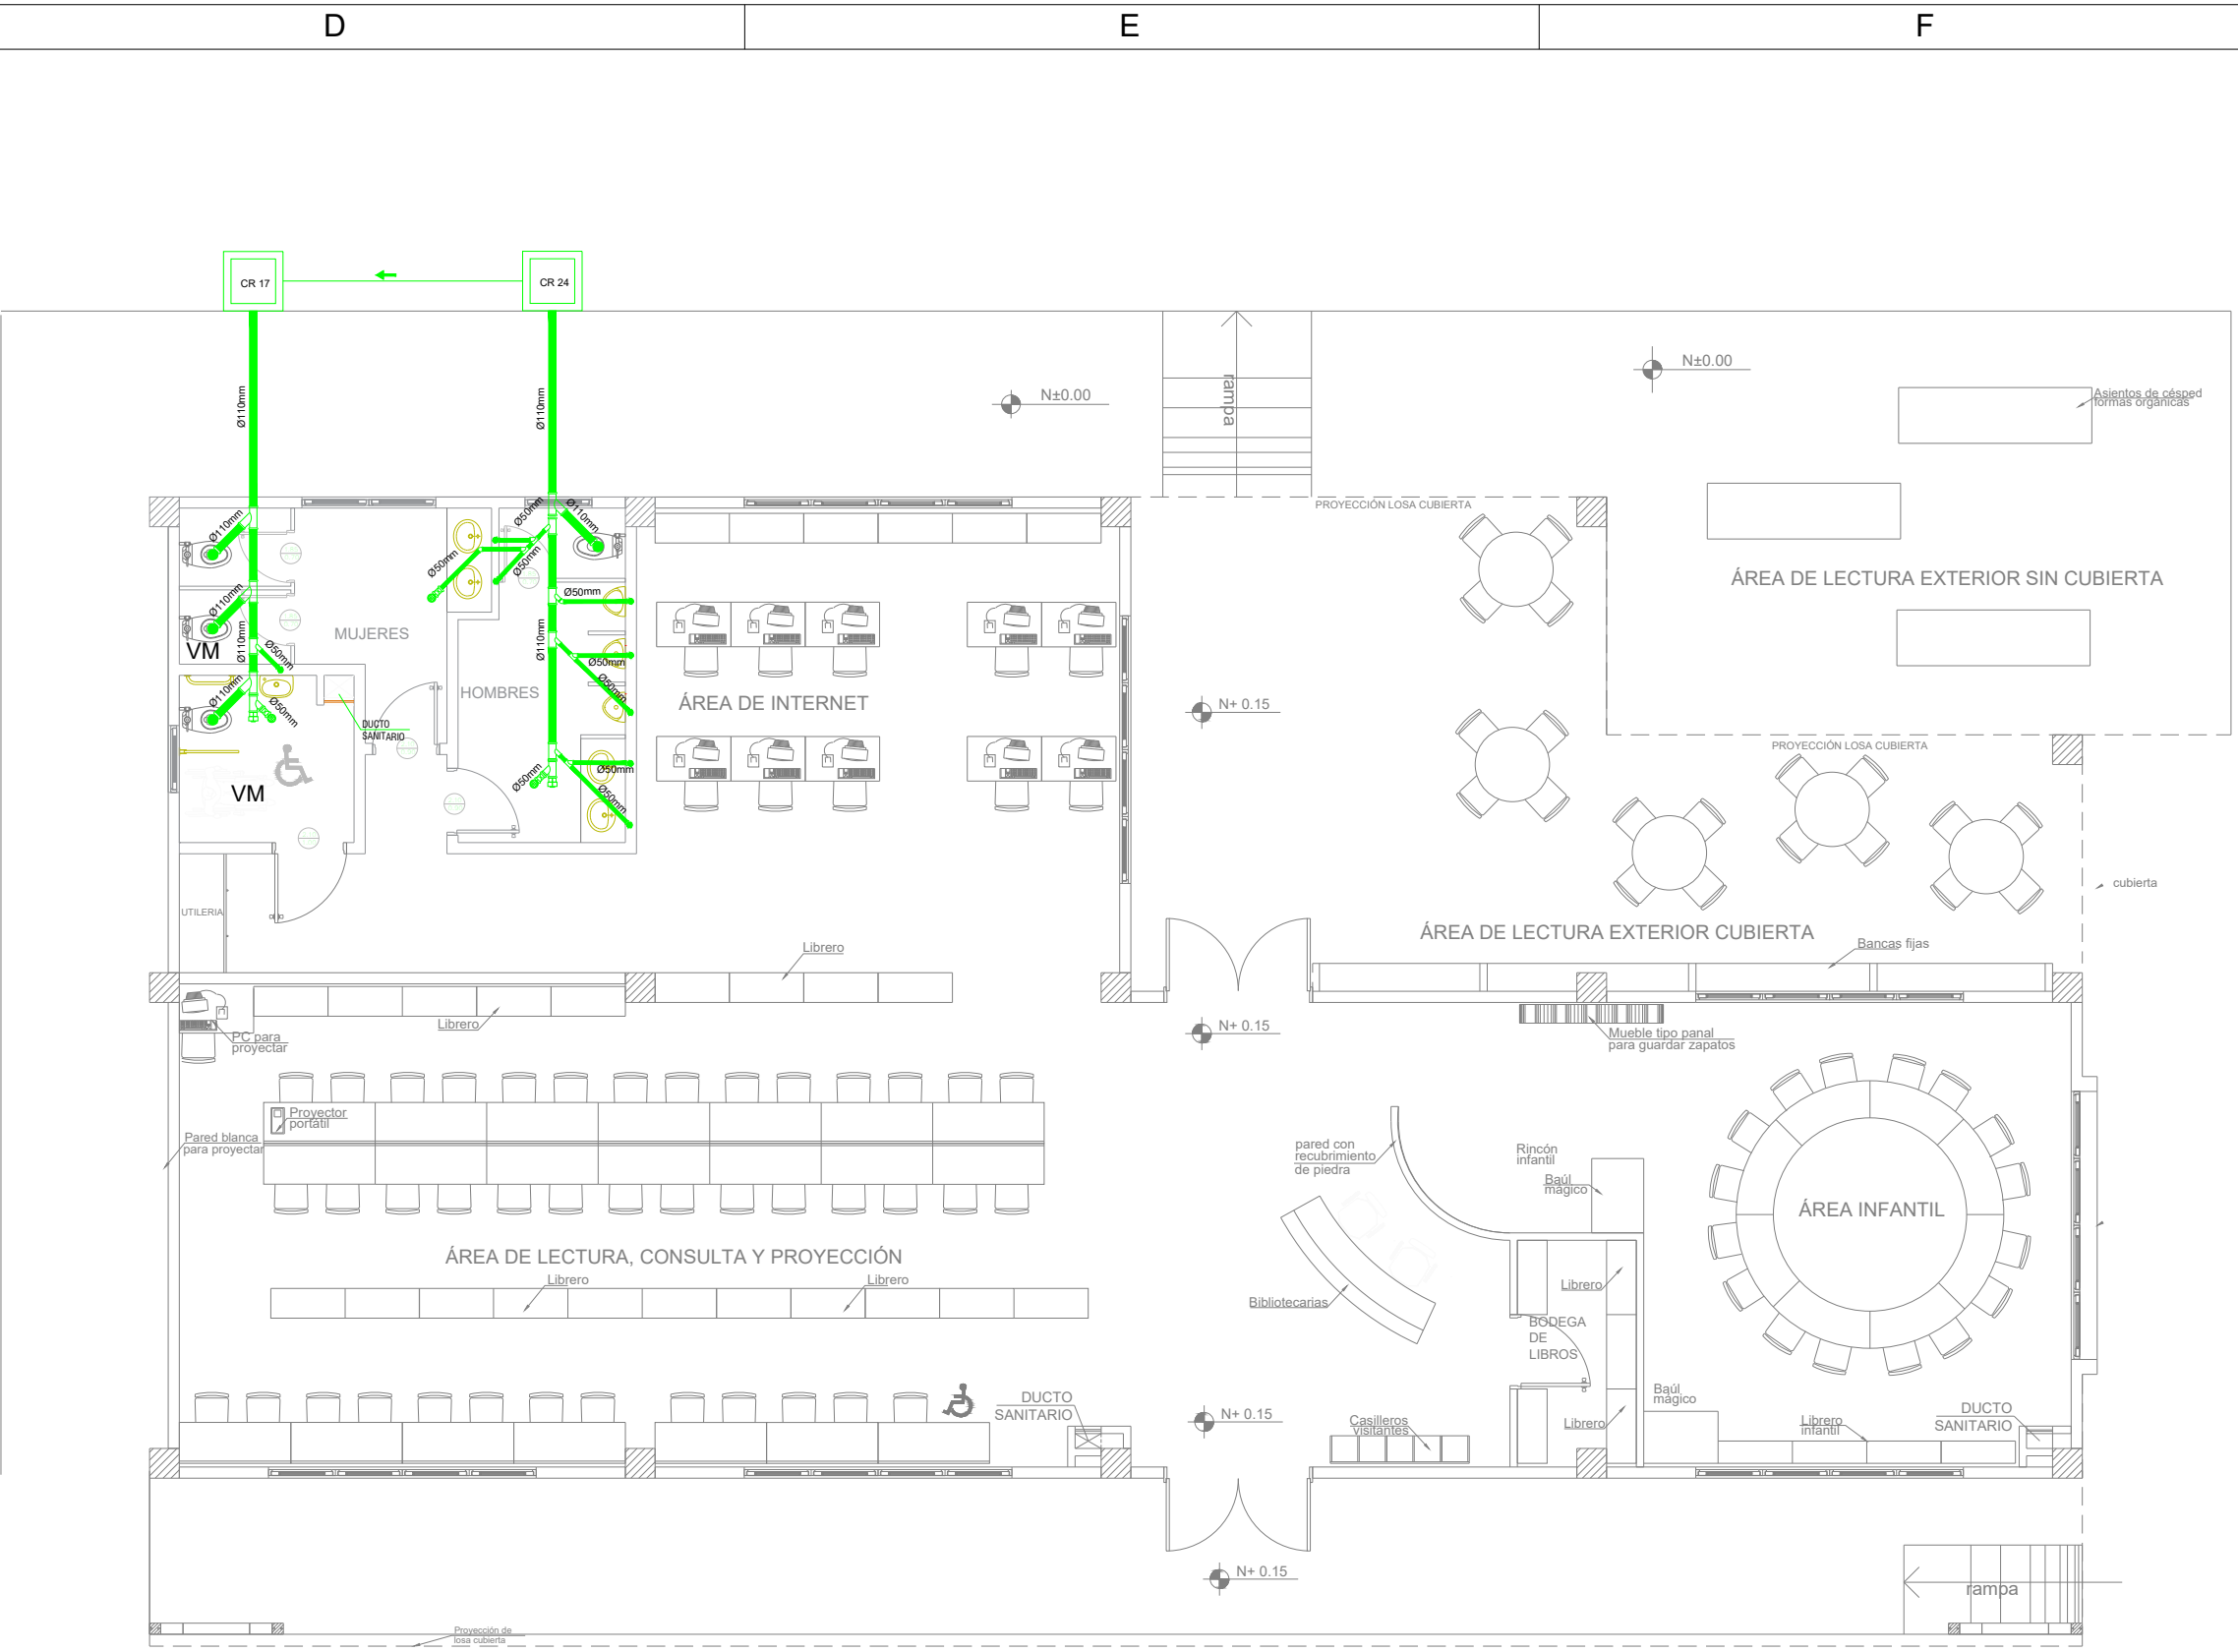


UBICACIÓN DE TUBERIAS DE AGUAS SERVIDAS

ESCALA 1:100

SIMBOLOGÍA

AGUA POTABLE

|  |                             |
|--|-----------------------------|
|  | TUBERIA PVC EXTREMO ROSCADO |
|  | TEE                         |
|  | CODO 90°                    |
|  | VALVULA DE COMPUERTA        |
|  | CODO 45°                    |
|  | UNION UNIVERSAL             |
|  | VALVULA CHECK               |
|  | SALIDA DE AGUA              |

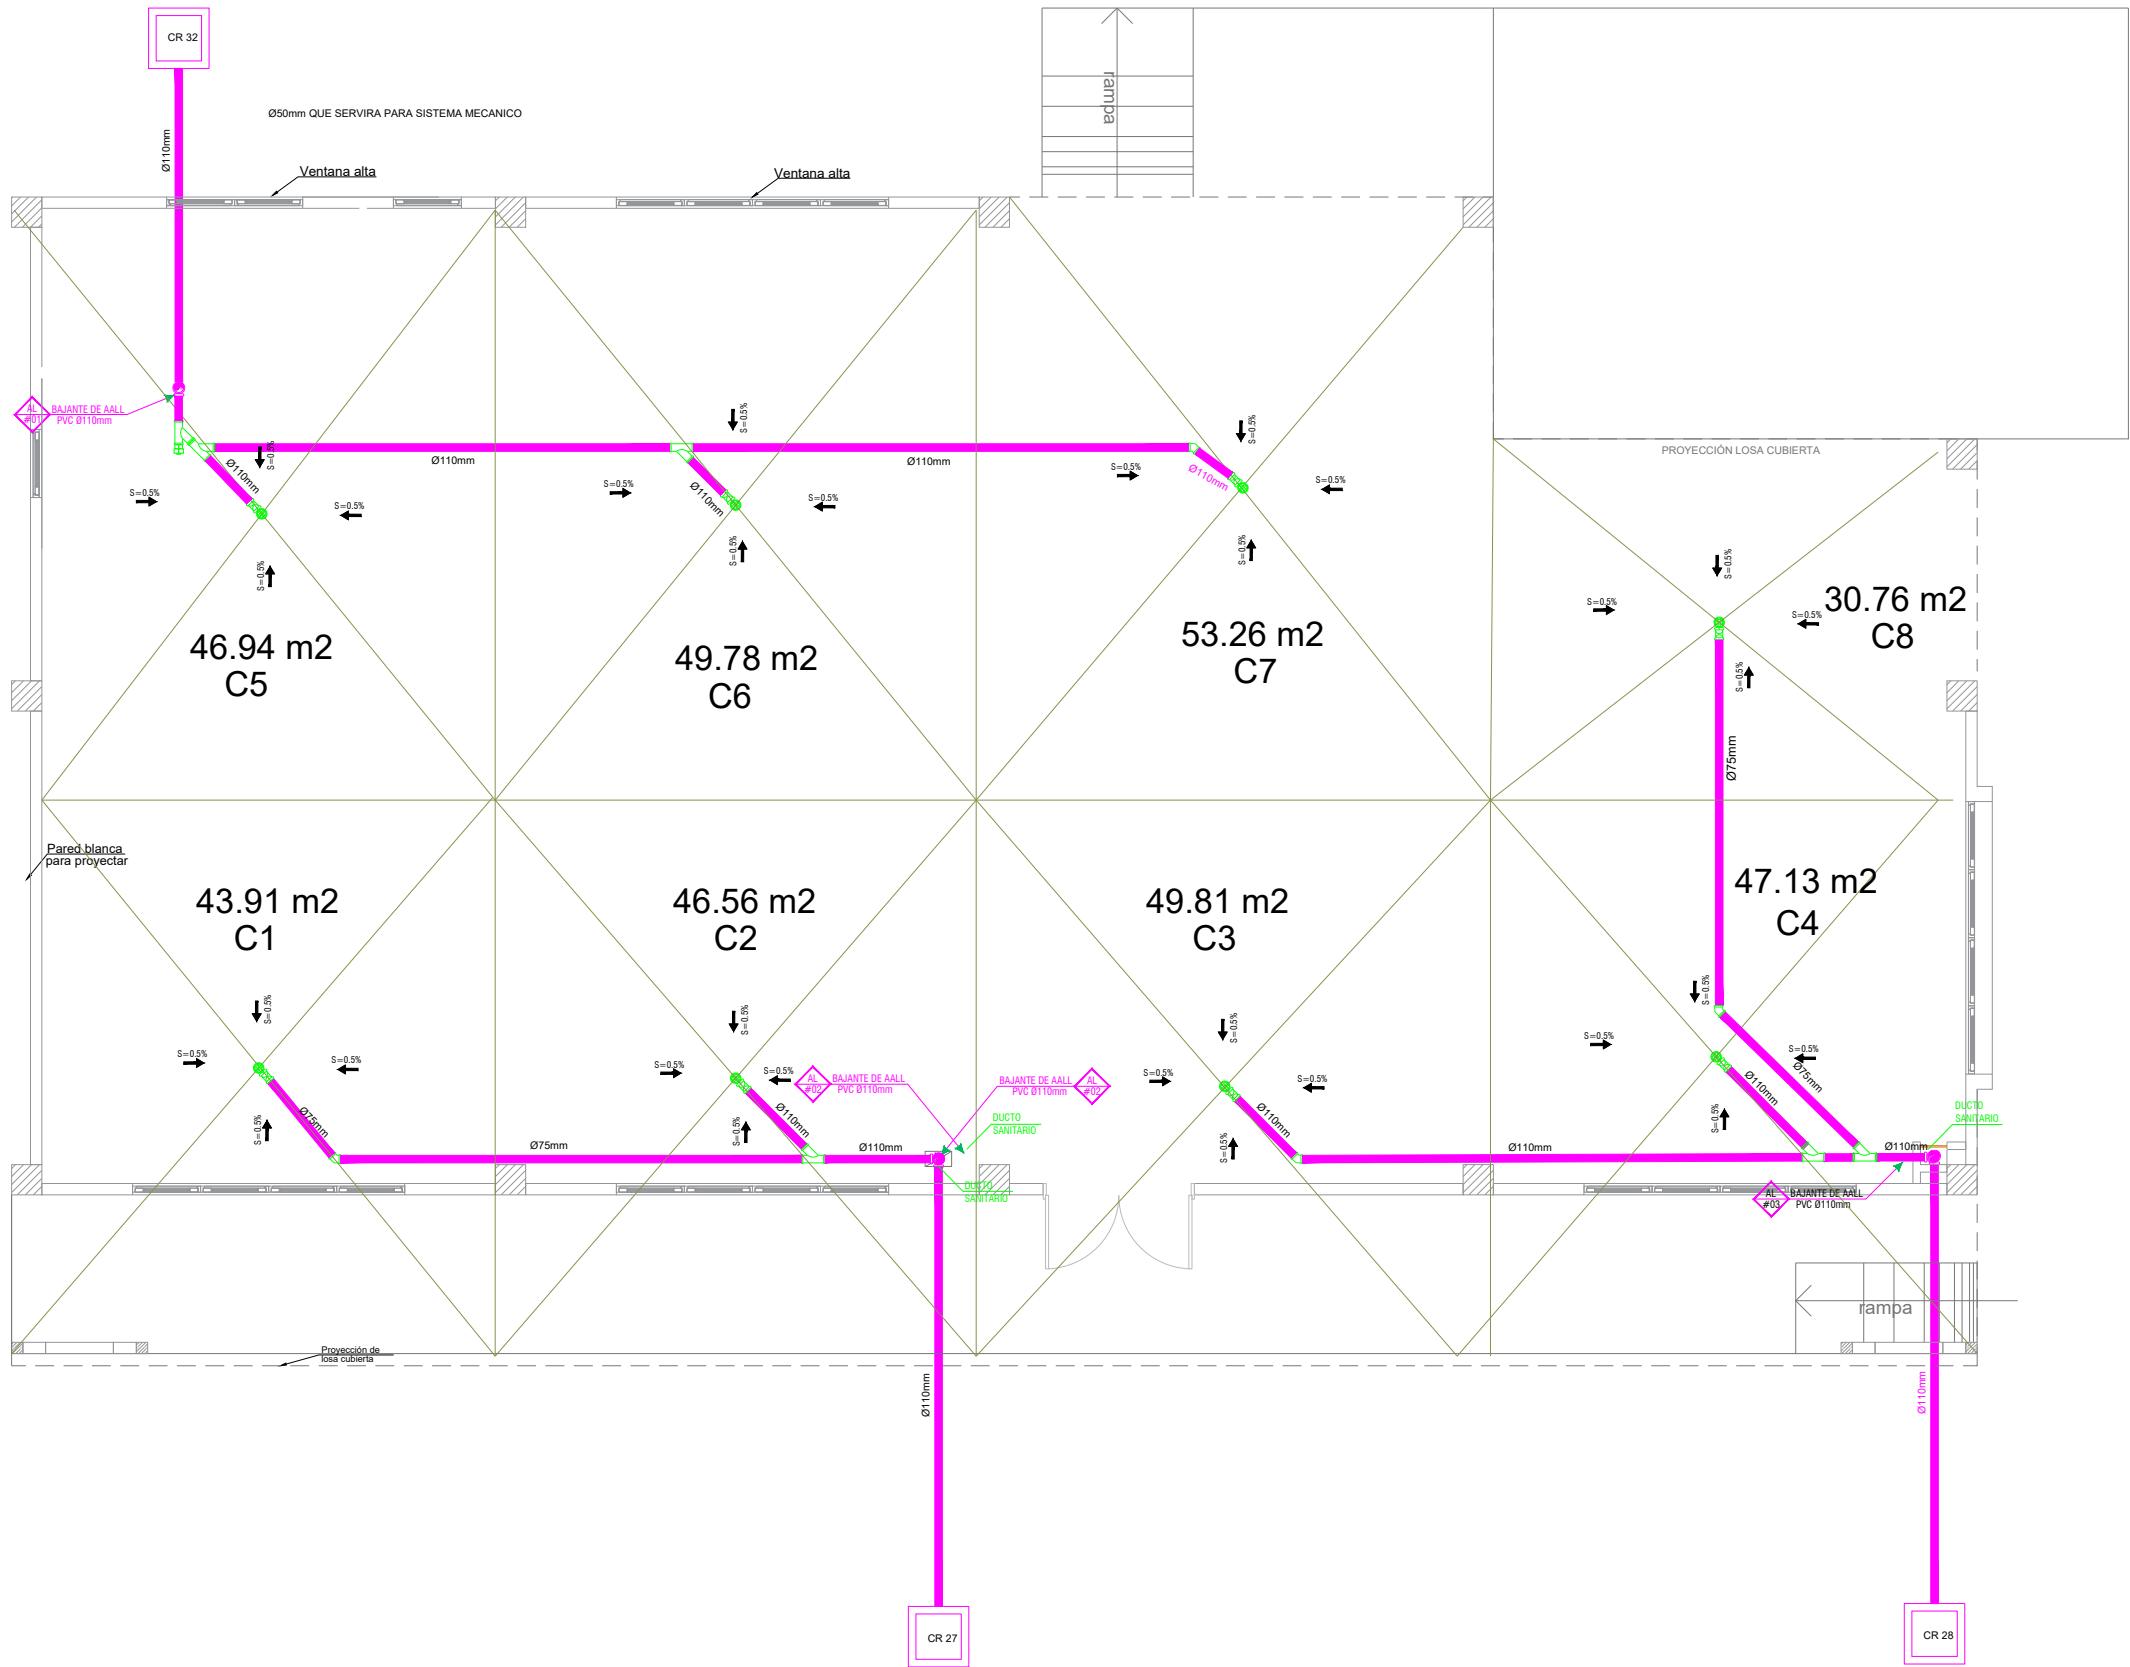

UBICACIÓN DE DESAGÜES DE CUBIERTA

ESCALA 1:100

SIMBOLOGÍA

AGUAS LLUVIAS Y SERVIDAS

|  |                                    |
|--|------------------------------------|
|  | TUBERIA DE PVC D/N DRENAJE DE AASS |
|  | TUBERIA DE PVC D/N DRENAJE DE AALL |
|  | BAJANTE DE AASS DE PVC D/N         |
|  | BAJANTE DE AALL DE PVC D/N         |
|  | VENTILACIÓN                        |
|  | SUMIDERO DE AALL Y TRAMPA DE PISO  |
|  | YEE REDUCTORA                      |
|  | YEE                                |
|  | CODO 45°                           |
|  | TAPON DE REGISTRO                  |
|  | NO. DE COLUMNA DE DESAGUE DE AASS  |
|  | NO. DE COLUMNA DE DESAGUE DE AALL  |
|  | CAJA DE REGISTRO DE AA.SS.         |
|  | CAJA DE REGISTRO DE AA.LL.         |

MINISTERIO DE EDUCACIÓN



RESPONSABLES:

Arq. Edwin Cevallos

ARQ. EDWIN CEVALLOS  
DIRECTOR DEL PROYECTO  
ECCOL CIA. LTDA.

ING. HERNAN ERAZO VILLACRESES  
ADMINISTRADOR DE CONTRATO  
BIRF-8542-SBCC-CF-2018-027

Ing. Diego Guachamin

ING DIEGO GUACHAMIN  
DISEÑADOR  
ECCOL CIA. LTDA.


ING JORGE GOMEZ  
ESPECIALISTA  
MINISTERIO DE EDUCACIÓN

PROYECTO:

BIRF-8542-SBCC-CF-2018-027

"CONSULTORÍA DE INTERVENCIÓN EN LA INFRAESTRUCTURA  
EXISTENTE Y PROPUESTA PARA LA REPOTENCIACIÓN DE LA  
UNIDAD EDUCATIVA DOLORES CACUANGO, UBICADA EN EL CANTÓN  
CAYAMBE, PROVINCIA DE PICHINCHA

UBICACIÓN EN IMPLANTACIÓN:

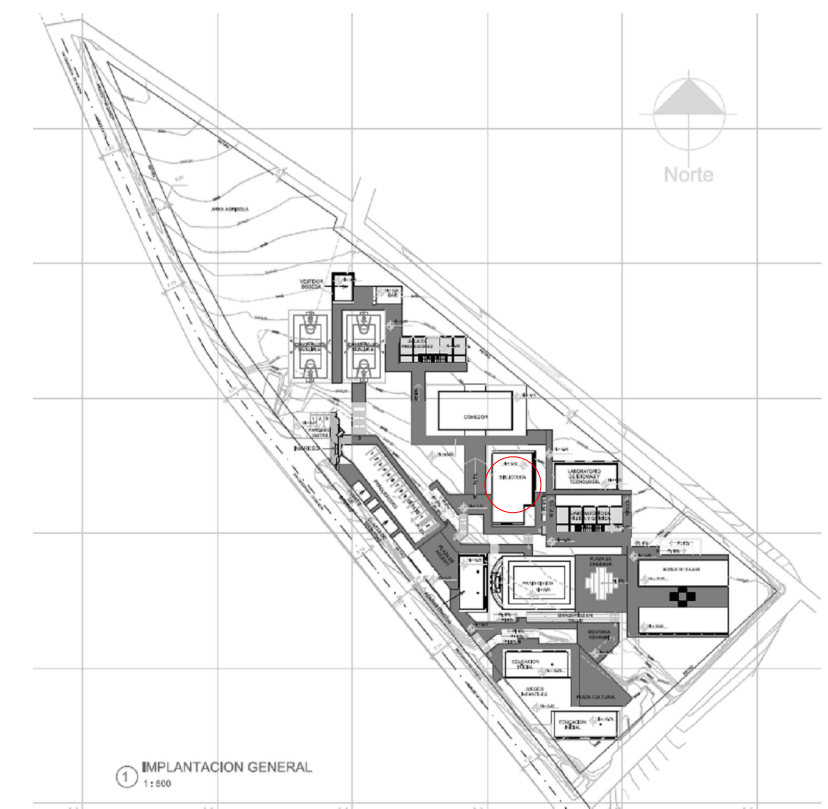

UNIDAD EDUCATIVA:

UNIDAD EDUCATIVA DOLORES CACUANGO

CANTON:

CAYAMBE

PROVINCIA:

PICHINCHA

CONTIENE:

INSTALACIONES AGUA LLUVIA-SERVIDA-POTABLE  
BIBLIOTECA

ESCALAS:

INDICADAS

FECHA:

MAYO 2020

LAMINA N°:

HS-008

SELLOS MUNICIPALES / APROBACIÓN: