




DUCHA EDUCACIÓN INICIAL. GR.DU.0005

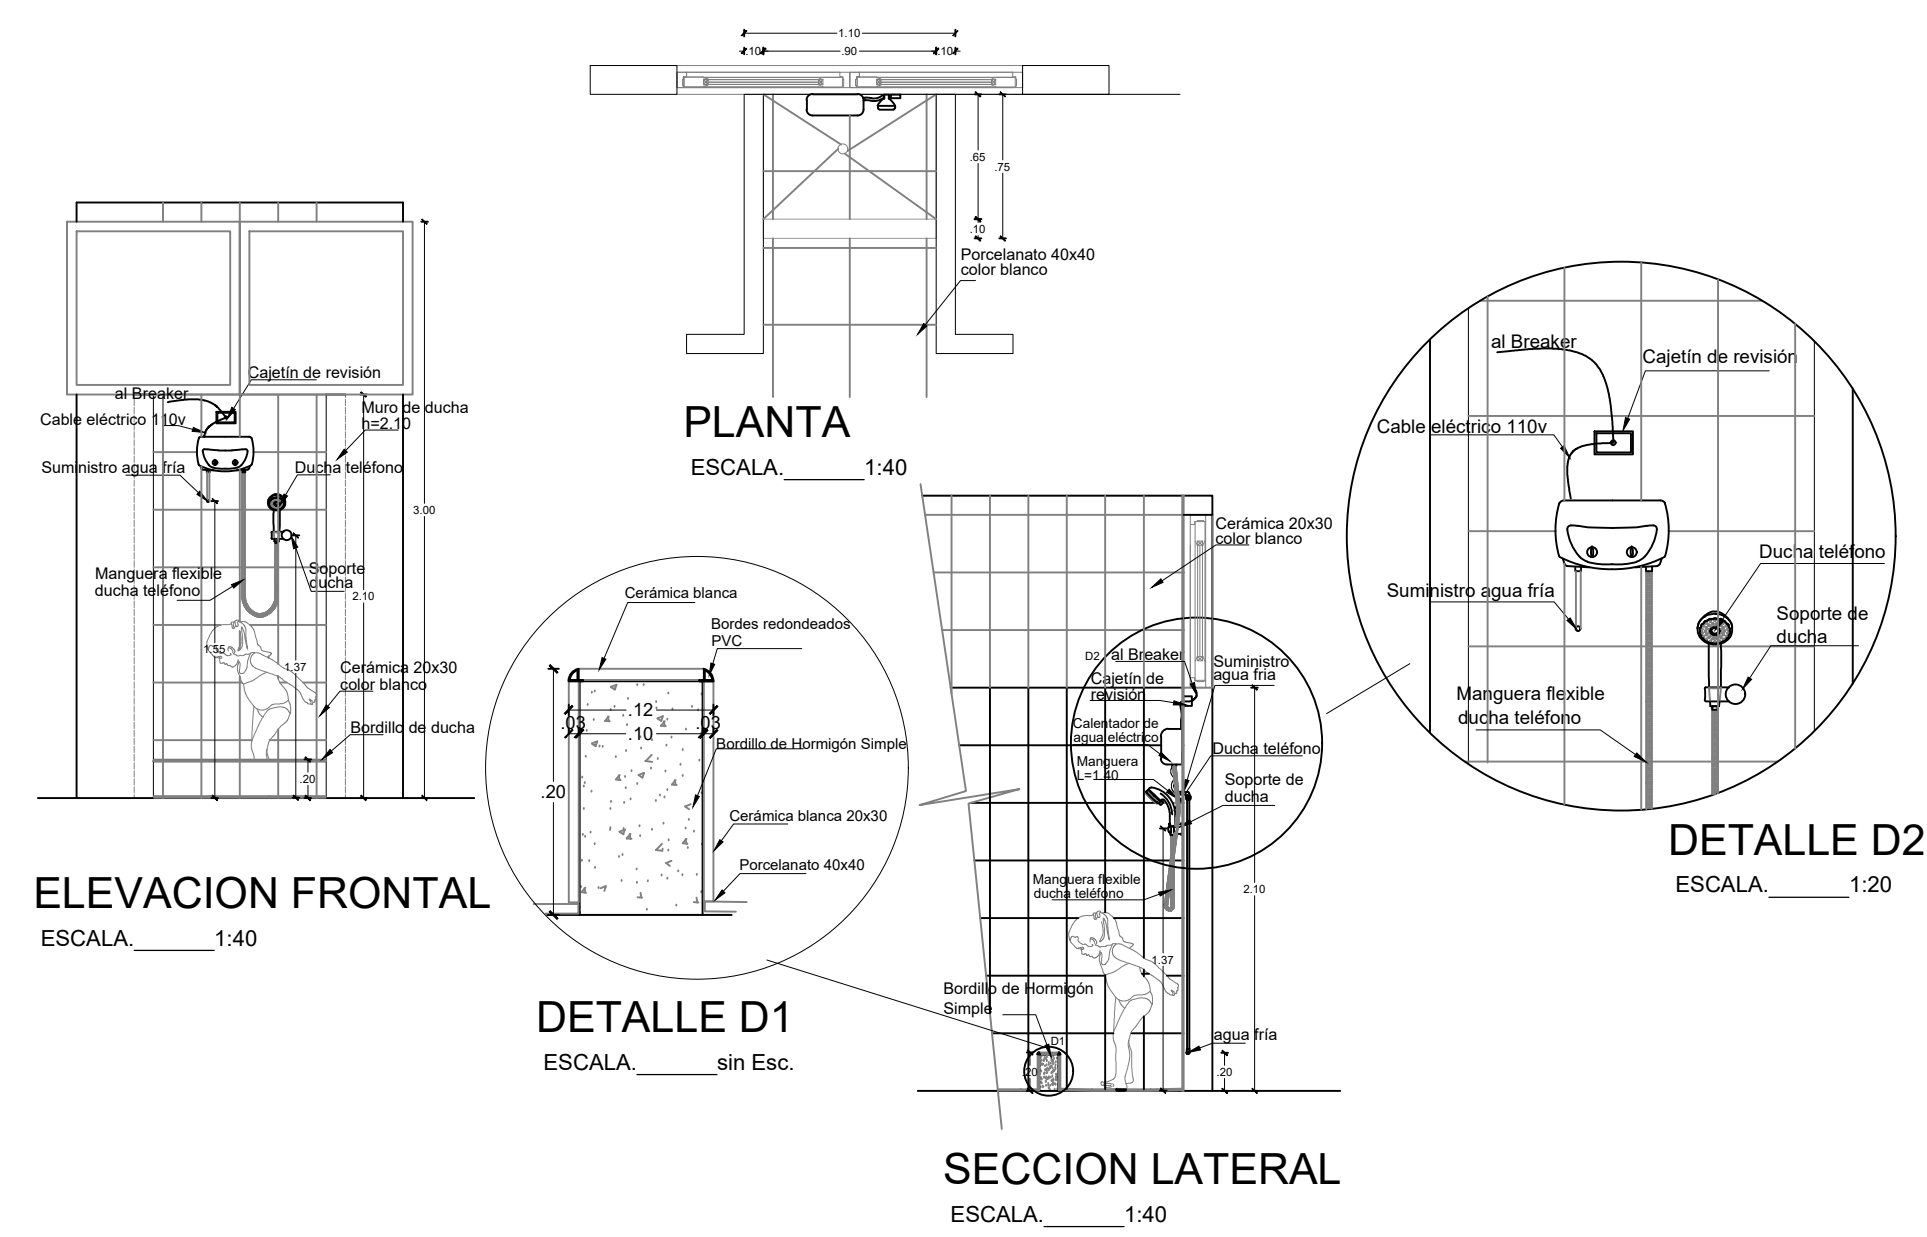


DISPENSADOR DE JABÓN SIMPLE. AS.DI.0001

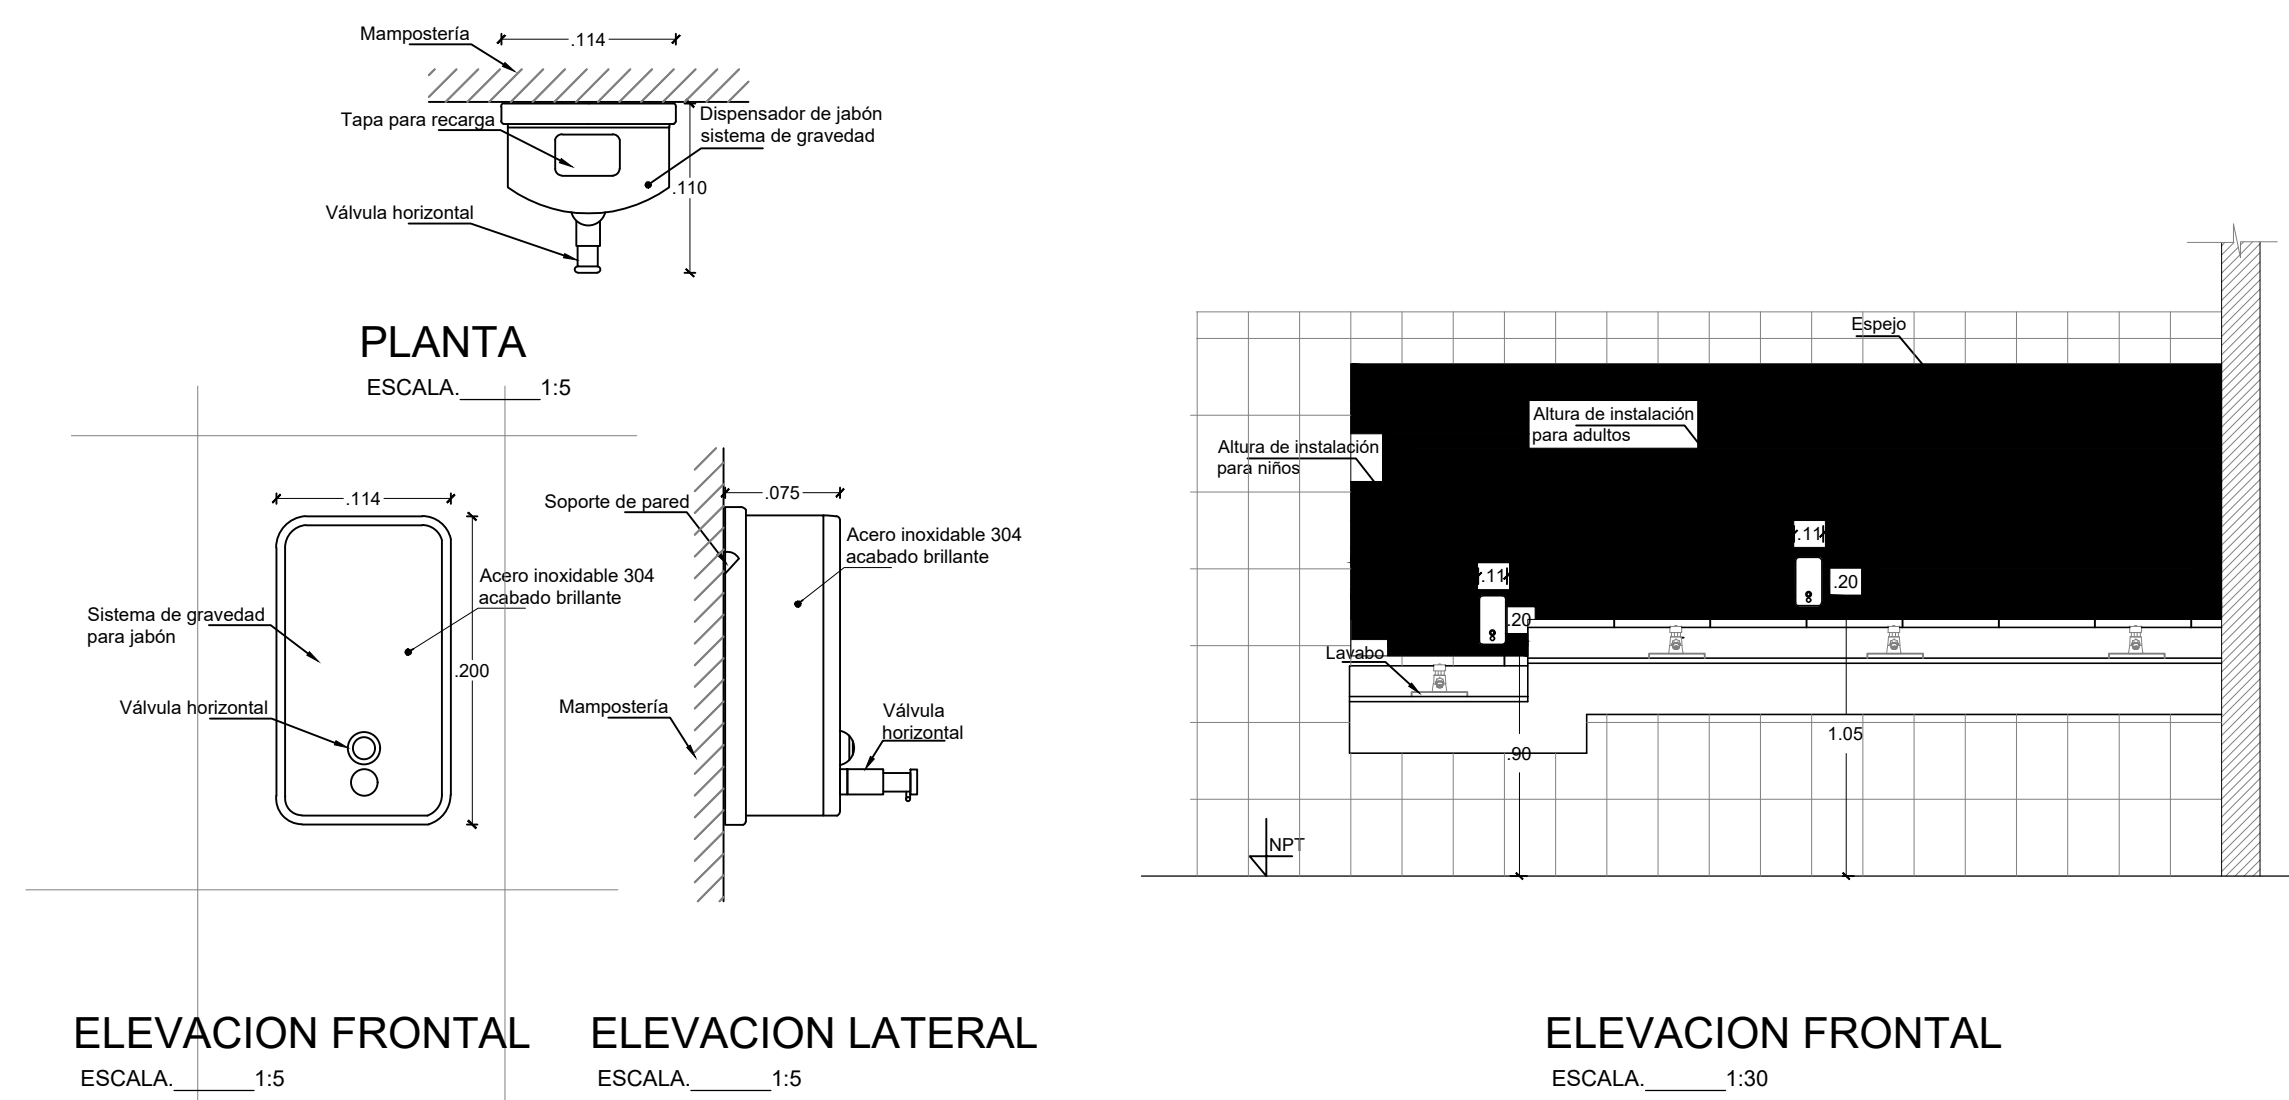


BARRA DE APOYO INCLINADA. AS.BA.0005

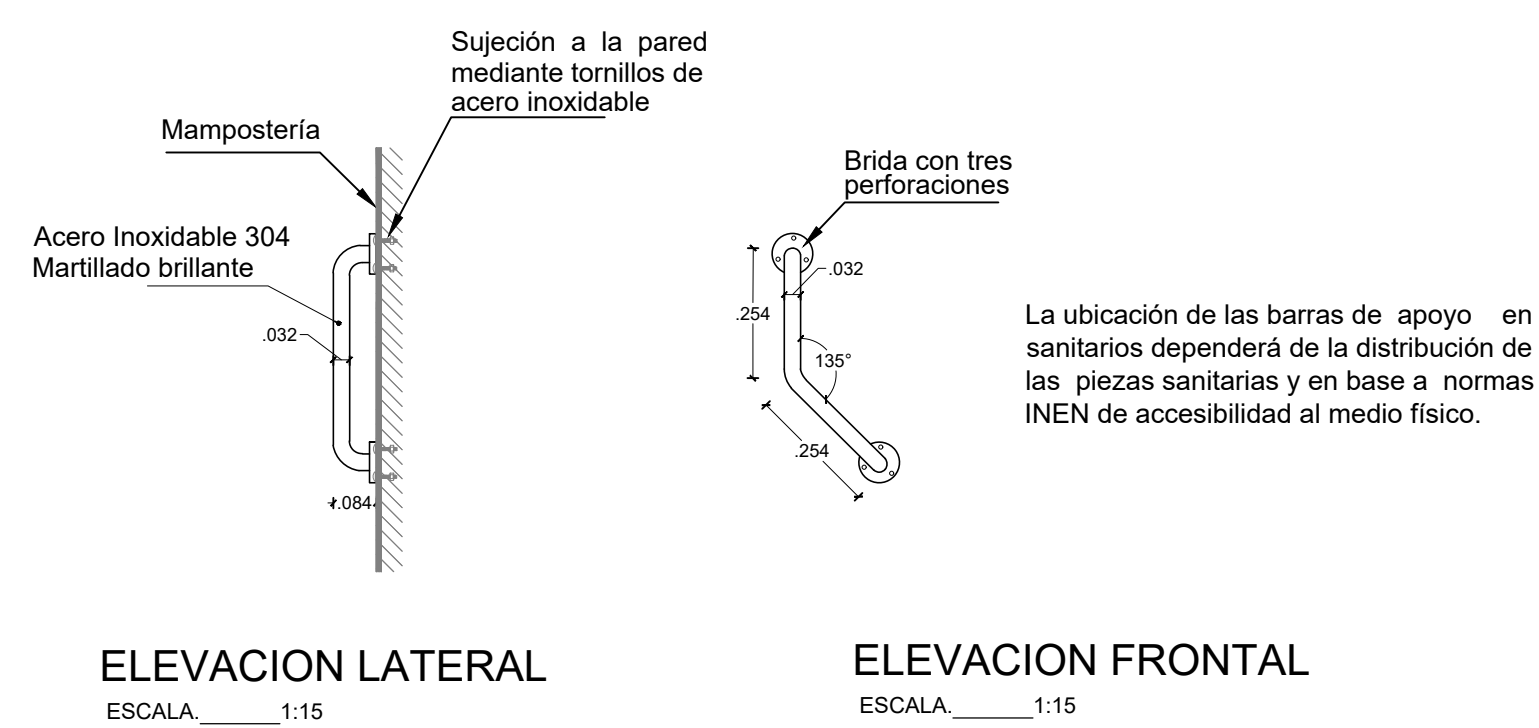


BARRA DE APOYO ABATIBLE. AS.BA.0001

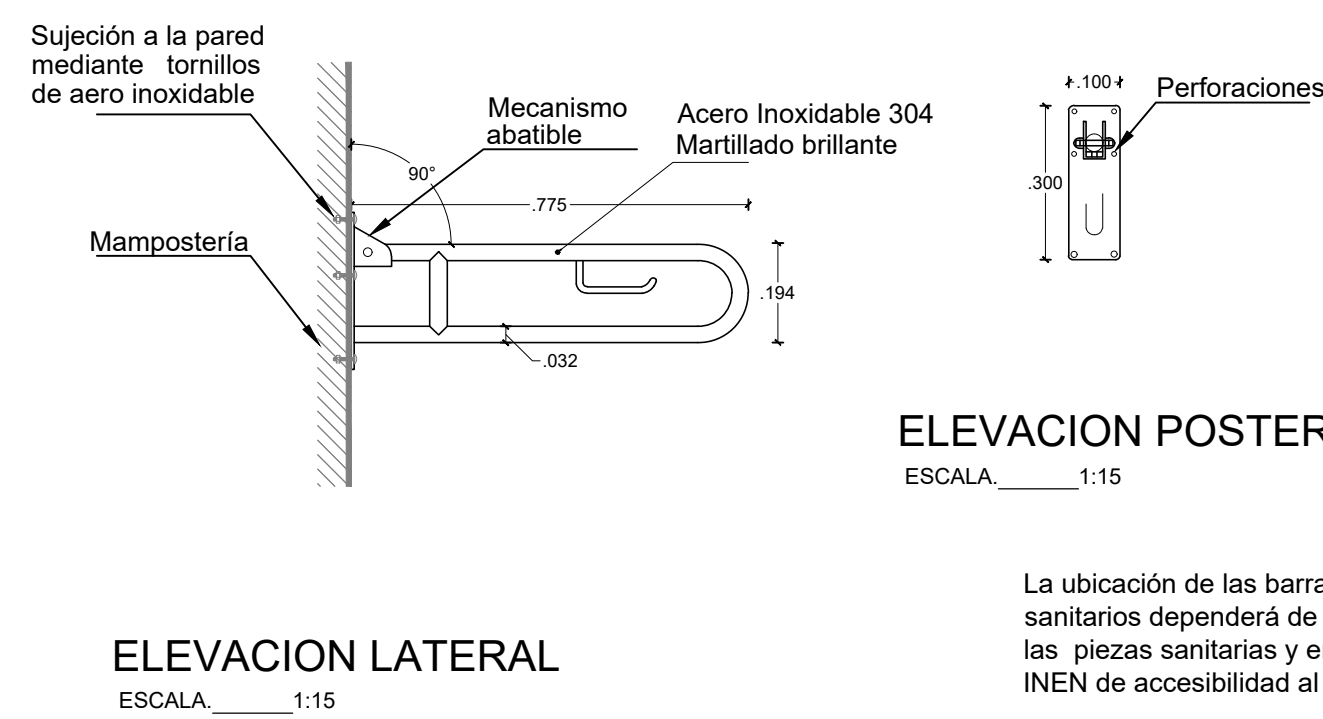


BARRA DE APOYO VERTICAL. AS.BA.0004

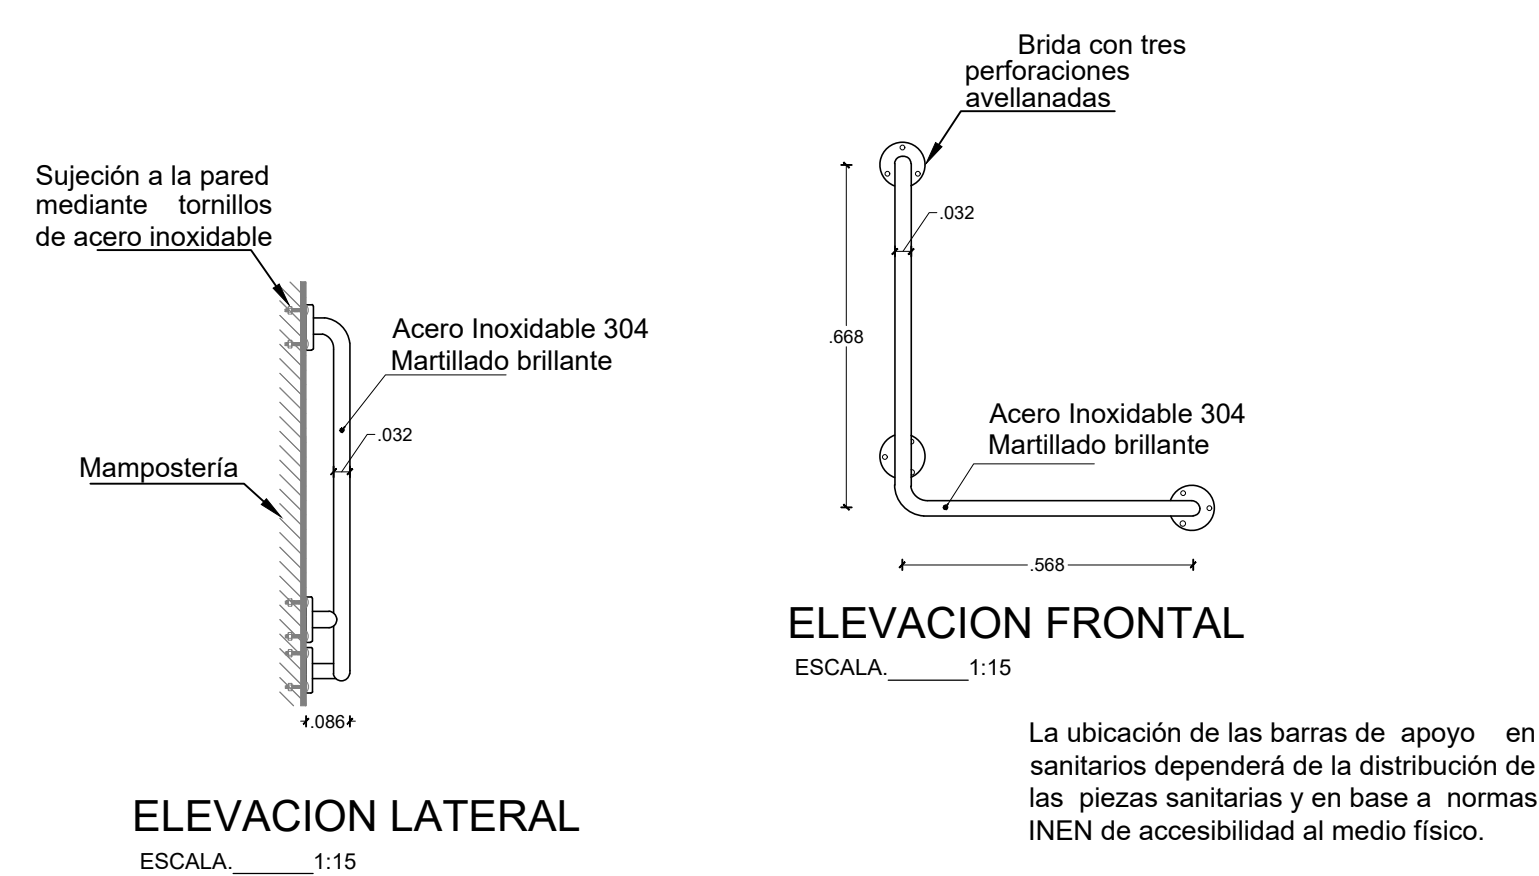

LIAVE GERENTOLÓGICA OP1. GR.LM.0005

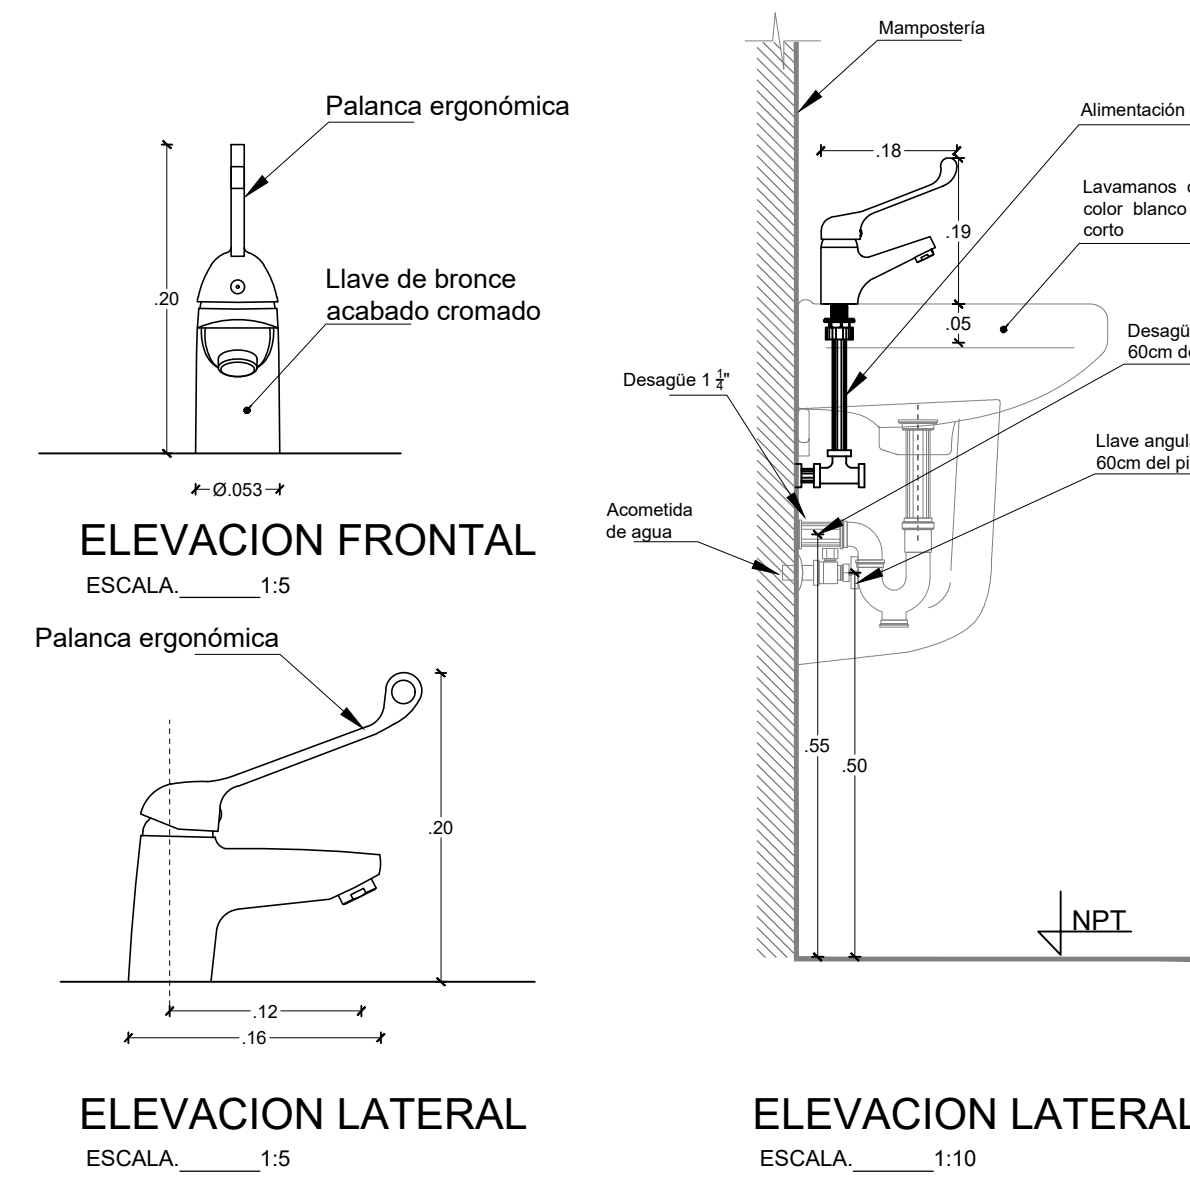

BARRA DE APOYO MEDIANA. AS.BA.0005

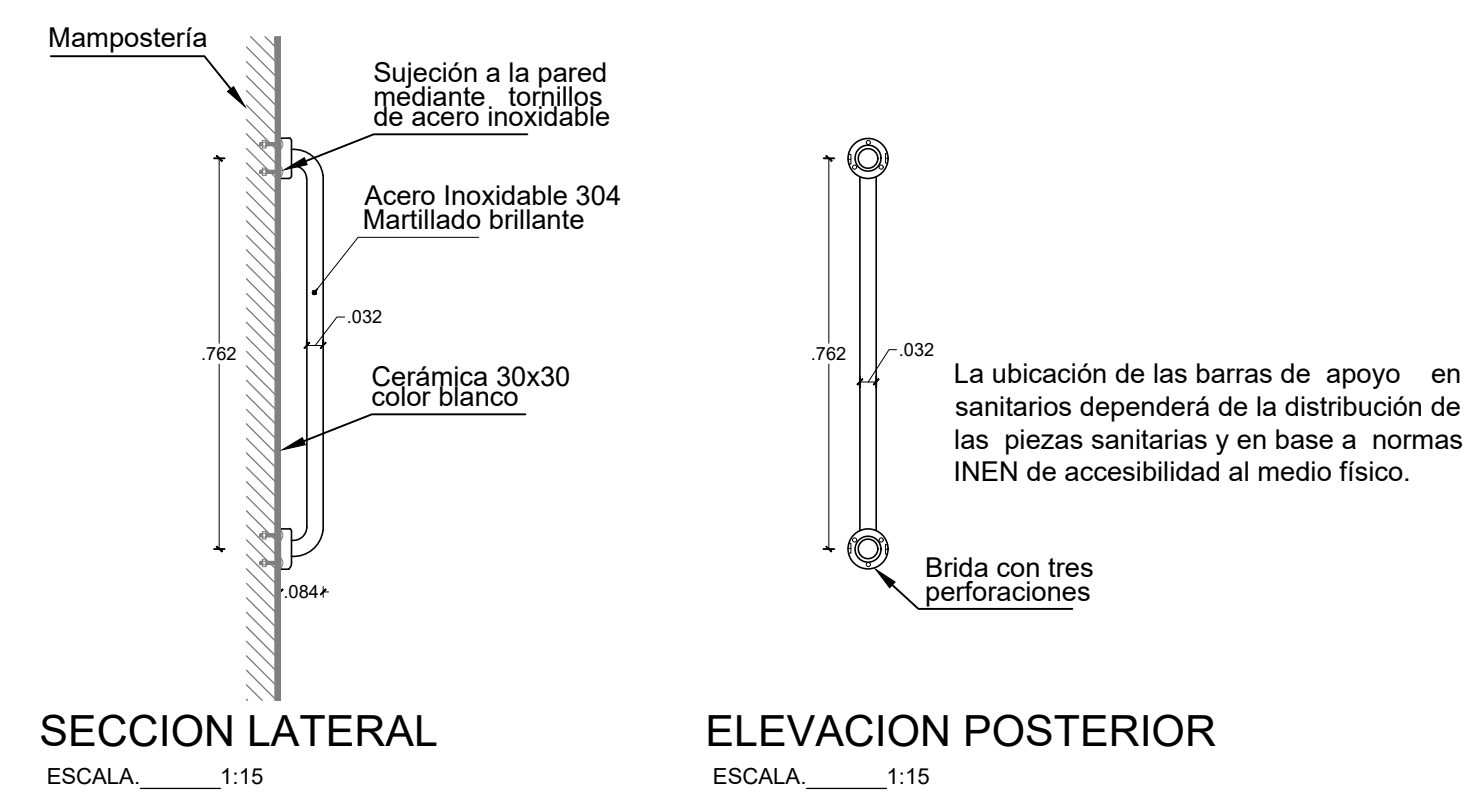

RESPONSABLES:

Edwin Cevallos
ARQ. EDWIN CEVALLOS
DIRECTOR DEL PROYECTO
ECCOL CIA. LTDA.

ING. HERNAN ERAZO VILLACRESES
ADMINISTRADOR DE CONTRATO
BIRF-8542-SBCC-CF-2018-027

ING.DIEGO GUACHAMIN
DISEÑADOR
ECCOL CIA. LTDA.


ING JORGE GOMEZ
ESPECIALISTA
MINISTERIO DE EDUCACIÓN

PROYECTO:

BIRF-8542-SBCC-CF-2018-027

**"CONSULTORÍA DE INTERVENCIÓN EN LA INFRAESTRUCTURA
EXISTENTE Y PROPUESTA PARA LA REPOTENCIACIÓN DE LA
UNIDAD EDUCATIVA DOLORES CACUANGO, UBICADA EN EL CANTÓN
CAYAMBE, PROVINCIA DE PICHINCHA**

UBICACIÓN EN IMPLANTACIÓN:

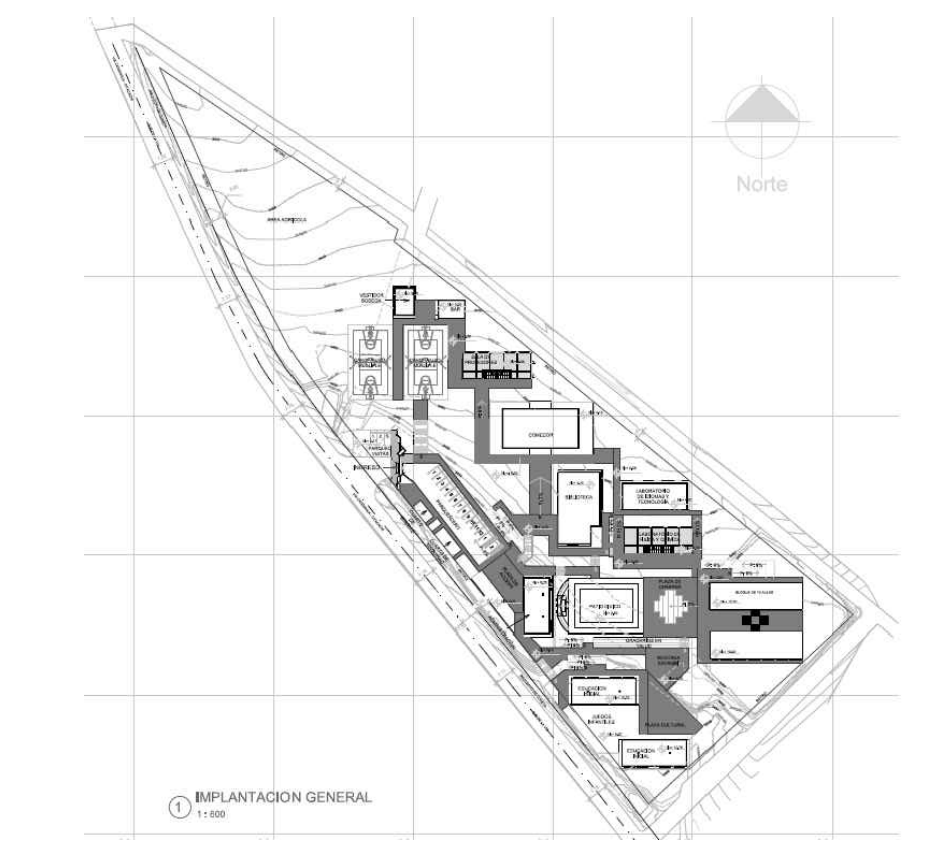

UNIDAD EDUCATIVA:

UNIDAD EDUCATIVA DOLORES CACUANGO

CANTON:

CAYAMBE

PROVINCIA:

PICHINCHA

CONTIENE:

DETALLES HIDROSANITARIOS

ESCALAS:

INDICADAS

FECHA:

NOVEMBER 2

LAMINA N°:

DT-04

SELLOS MUNICIPALES / APROBACIÓN: