


UBICACIÓN DE TUBERIAS DE AGUAS LLUVIAS
LABORATORIO TECNOLOGIA E IDIOMAS

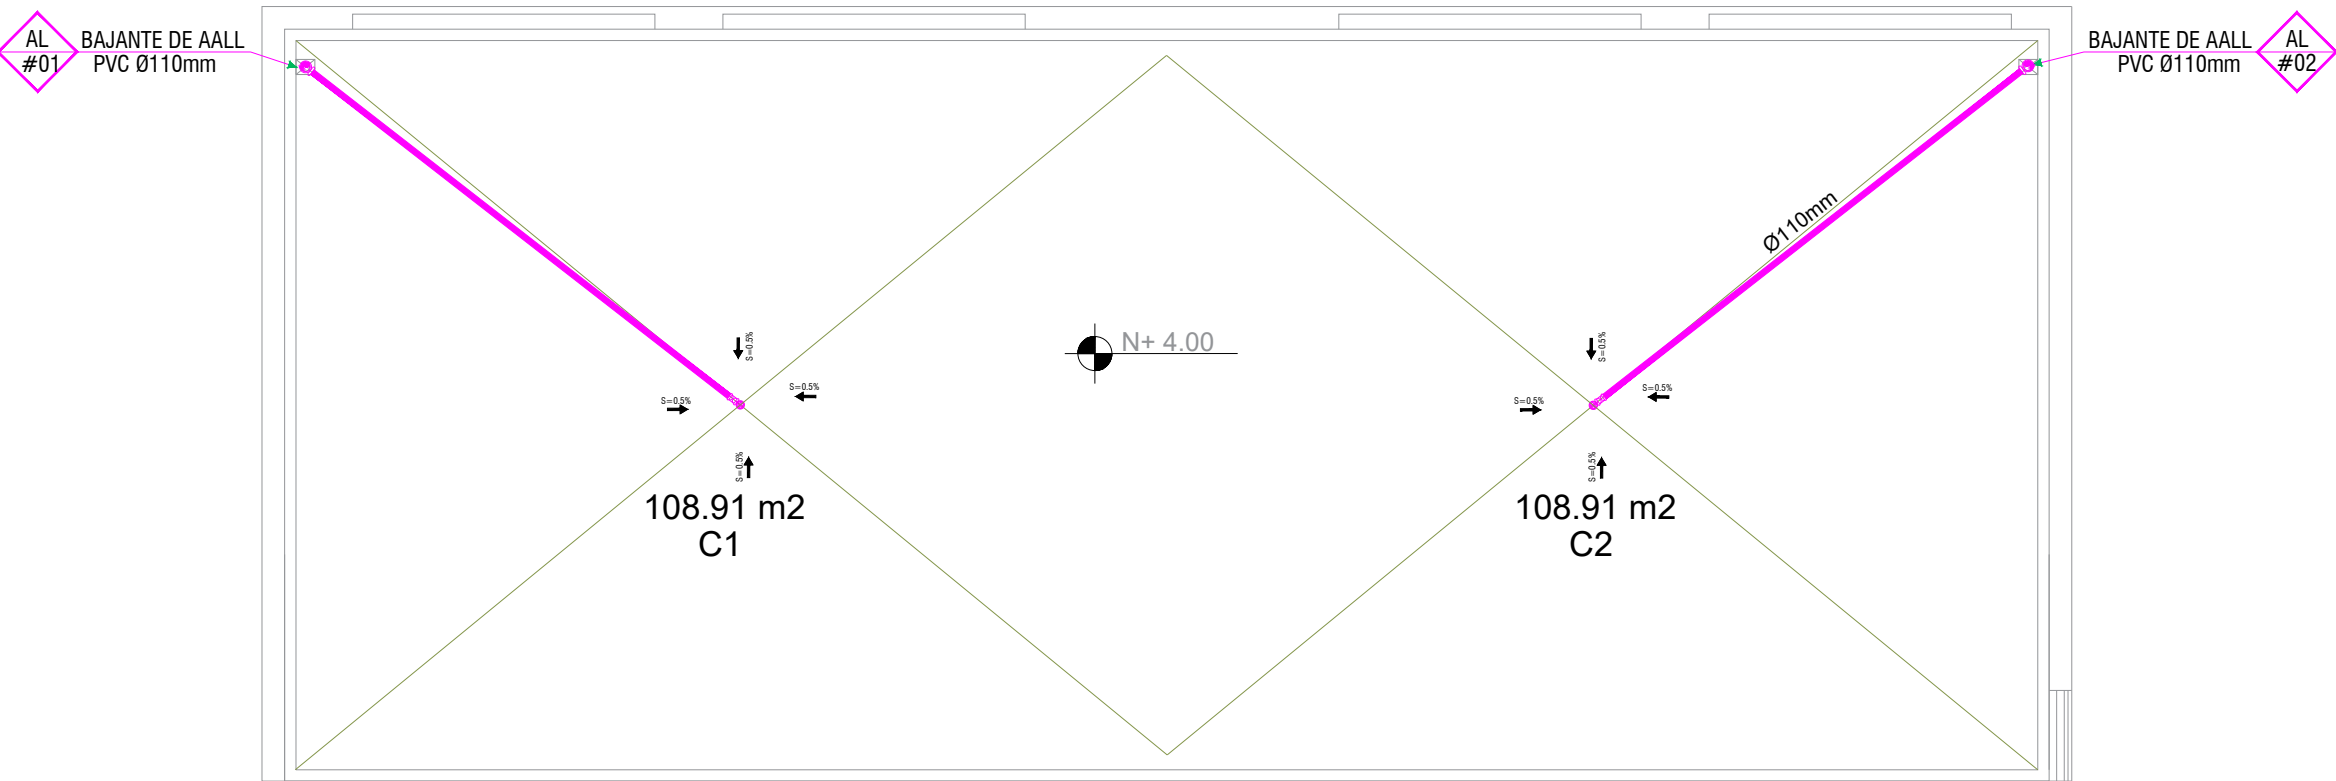

UBICACIÓN DE DESAGÜES DE CUBIERTA
LABORATORIO TECNOLOGIA E IDIOMAS

SIMBOLOGÍA

AGUAS LLUVIAS Y SERVIDAS

- TUBERIA DE PVC DIN DRENAJE DE AASS
- TUBERIA DE PVC DIN DRENAJE DE AALL
- BAIANTE DE AASS DE PVC DIN
- BAIANTE DE AALL DE PVC DIN
- VENTILACIÓN
- SUMIDERO DE AALL Y TRAMPA DE PISO
- YEE REDUCTORA
- YEE
- CODO 45°
- TAPON DE REGISTRO
- NO. DE COLUMNA DE DESAGUE DE AASS
- NO. DE COLUMNA DE DESAGUE DE AALL
- CAJA DE REGISTRO DE AA.SS.
- CAJA DE REGISTRO DE AA.LL.

MINISTERIO DE EDUCACIÓN



RESPONSABLES:

Arq. Edwin Cevallos

ARQ. EDWIN CEVALLOS
DIRECTOR DEL PROYECTO
ECCOL CIA. LTDA.

ING. HERNAN ERAZO VILLACRESES
ADMINISTRADOR DE CONTRATO
BIRF-8542-SBCC-CF-2018-027

Ing. Diego Guachamin

ING DIEGO GUACHAMIN
DISEÑADOR
ECCOL CIA. LTDA.


ING JORGE GOMEZ
ESPECIALISTA
MINISTERIO DE EDUCACIÓN

PROYECTO:

BIRF-8542-SBCC-CF-2018-027

"CONSULTORÍA DE INTERVENCIÓN EN LA INFRAESTRUCTURA
EXISTENTE Y PROPUESTA PARA LA REPOTENCIACIÓN DE LA
UNIDAD EDUCATIVA DOLORES CACUANGO, UBICADA EN EL CANTÓN
CAYAMBE, PROVINCIA DE PICHINCHA

UBICACIÓN EN IMPLANTACIÓN:

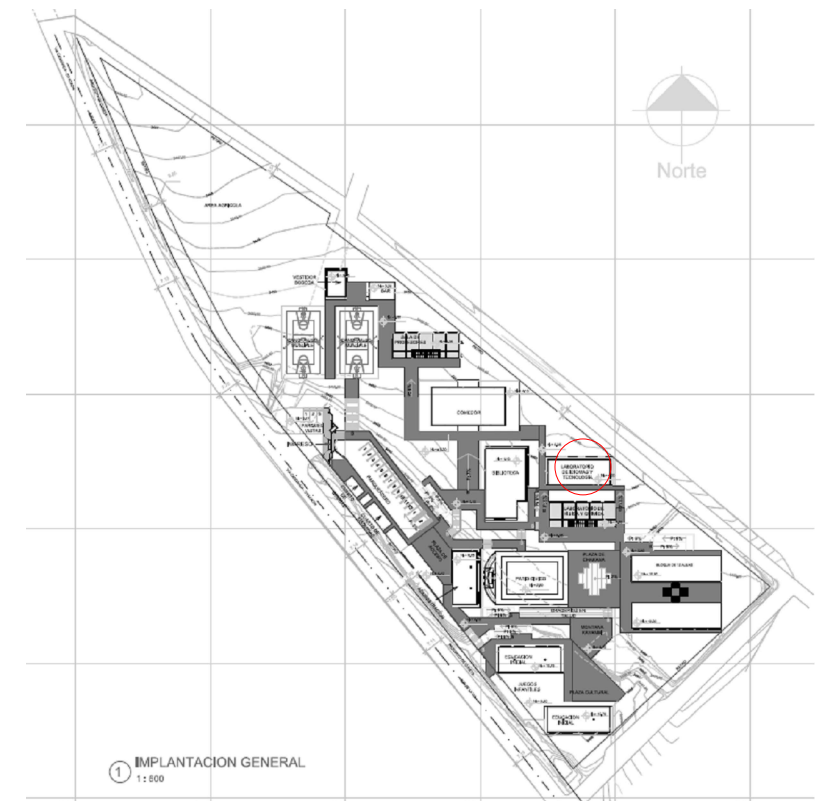

UNIDAD EDUCATIVA:

UNIDAD EDUCATIVA DOLORES CACUANGO

CANTON:

CAYAMBE

PROVINCIA:

PICHINCHA

CONTIENE:

SISTEMA AGUA LLUVIAS
LABORATORIO DE TECNOLOGIA E IDIOMAS

ESCALAS:

INDICADAS

FECHA:

MAYO 2020

LAMINA Nº:

HS-005

SELLOS MUNICIPALES / APROBACIÓN: