UBICACIÓN DE TUBERIAS DE AGUA POTABLE

ESCALA 1:50

BLOQUE DE BAR

SIMBOLOGÍA

AGUA POTABLE	
	TUBERIA PVC EXTREMO ROSCADO
	TEE
	CODO 90°
	VALVULA DE COMPUERTA
	CODO 45°
	UNION UNIVERSAL
	VALVULA CHECK
	SALIDA DE AGUA

SIMBOLOGÍA

AGUAS LLUVIAS Y SERVIDAS	
	TUBERIA DE PVC D/N DRENAJE DE AASS
	TUBERIA DE PVC D/N DRENAJE DE AALL
	BAJANTE DE AASS DE PVC D/N
	BAJANTE DE AALL DE PVC D/N
	VENTILACIÓN
	SUMIDERO DE AALL Y TRAMPA DE PISO
	YEE REDUCTORA
	YEE
	CODO 45°
	TAPON DE REGISTRO
	NO. DE COLUMNA DE DESAGUE DE AASS
	NO. DE COLUMNA DE DESAGUE DE AALL
CR AS	CAJA DE REGISTRO DE AA.SS.
CR ALL	CAJA DE REGISTRO DE AA.LL.

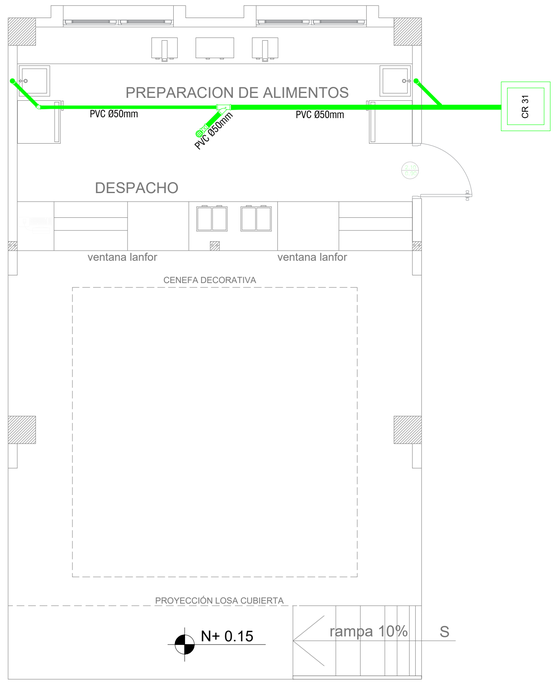

UBICACIÓN DE TUBERIAS DE AGUAS SERVIDAS

ESCALA 1:50

BLOQUE DE BAR

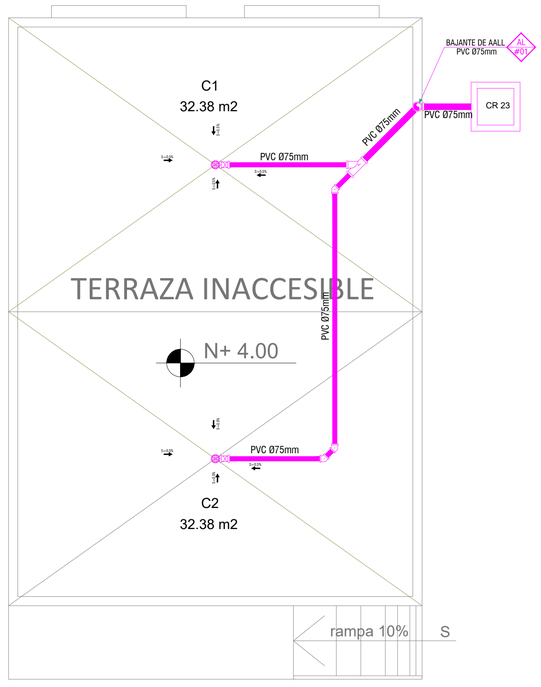

UBICACIÓN DE DESAGÜES DE CUBIERTA

ESCALA 1:50

BLOQUE DE BAR

MINISTERIO DE EDUCACIÓN

Toda una Vida

EL GOBIERNO DE TODOS

RESPONSABLES:

ARQ. EDWIN CEVALLOS
DIRECTOR DEL PROYECTO
ECCOL CIA. LTDA.

ING. HERNAN ERAZO VILLACRESES
ADMINISTRADOR DE CONTRATO
BIRF-8542-SBCC-CF-2018-027

ING DIEGO GUACHAMIN
DISEÑADOR
ECCOL CIA. LTDA.

ING JORGE GOMEZ
ESPECIALISTA
MINISTERIO DE EDUCACIÓN

PROYECTO:

BIRF-8542-SBCC-CF-2018-027

"CONSULTORÍA DE INTERVENCIÓN EN LA INFRAESTRUCTURA EXISTENTE Y PROPUESTA PARA LA REPOTENCIACIÓN DE LA UNIDAD EDUCATIVA DOLORES CACUANGO, UBICADA EN EL CANTÓN CAYAMBE, PROVINCIA DE PICHINCHA

UBICACIÓN EN IMPLANTACIÓN:

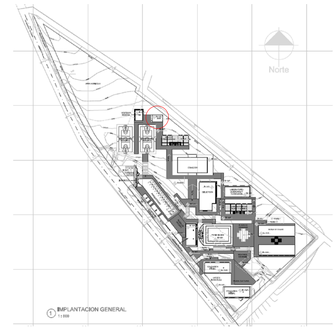

UNIDAD EDUCATIVA:

UNIDAD EDUCATIVA DOLORES CACUANGO

CANTON:	PROVINCIA:
CAYAMBE	**PICHINCHA**

CONTIENE:

INSTALACIONES HIDROSANITARIAS
BAR

ESCALAS:	FECHA:	LAMINA Nº:
INDICADAS	MAYO 2020	HS-009

SELLOS MUNICIPALES / APROBACIÓN:

ECCOL-2019 ARQUITECTÓNICOS NUM: