BLOQUE DE SECUNDARIA

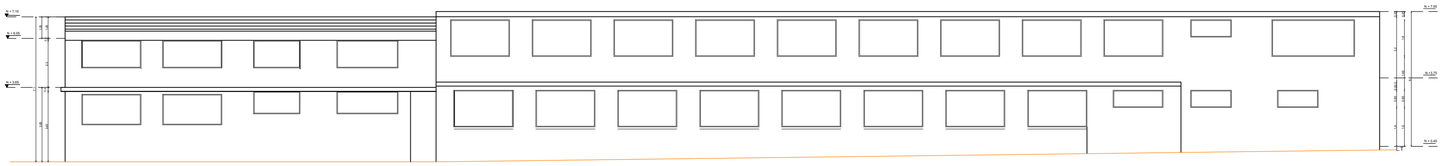

FACHADA FRONTAL

ESC: 1 : 150

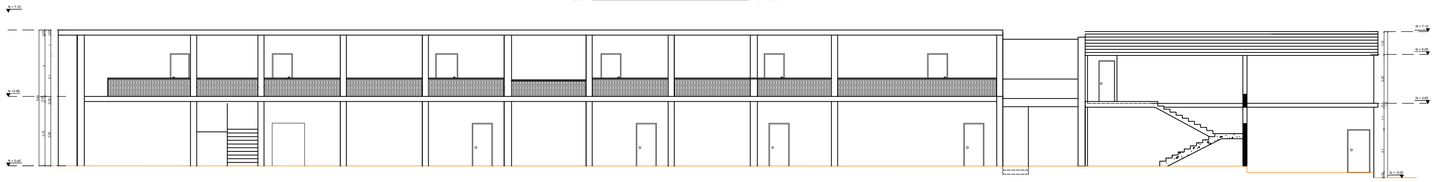

FACHADA POSTERIOR

ESC: 1 : 150

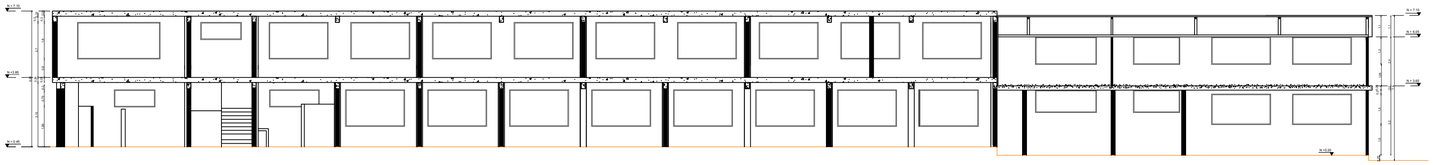

CORTE F – F'

ESC: 1 : 150

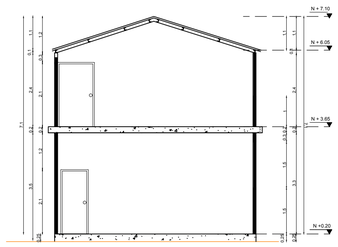

CORTE E – E'

ESC: 1 : 100

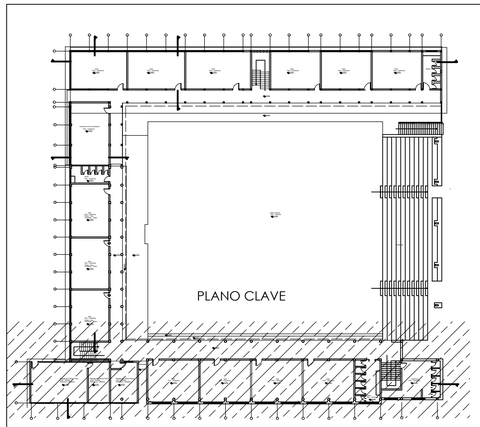

MINISTERIO DE EDUCACIÓN

Toda una Vida

EL GOBIERNO DE TODOS

RESPONSABLES:

ING. LUIS PERÉZ
DIRECTOR DEL PROYECTO
EMPRESA CONSULTORA S.A.

ING. LUIS PERÉZ
ADMINISTRADOR DEL CONTRATO
#BIRF-8542-SBCC-CF-2019-01

ING. LUIS PERÉZ
ARQUITECTO DISEÑADOR
EMPRESA CONSULTORA S.A.

ING. LUIS PERÉZ
ESPECIALISTA ARQUITECTÓNICO
MINEDUC

ESQUEMA DEL PROYECTO:

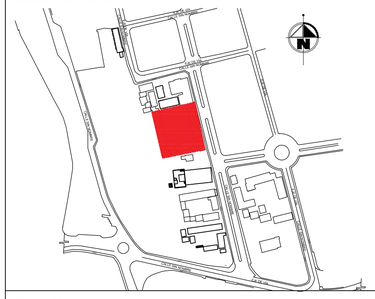

PROYECTO:

BIRF-8542-SBCC-CF-2019-001

"CONSULTORÍA PARA INTERVENCIÓN EN LA INFRAESTRUCTURA EXISTENTE Y PROPUESTA PARA LA REPOTENCIACIÓN DE LA UNIDAD EDUCATIVA ÁNGEL POLIBIO CHAVÉZ, UBICADA EN EL CANTÓN GUARANDA PROVINCIA DE BOLIVAR."

UNIDAD EDUCATIVA:

UNIDAD EDUCATIVA ÁNGEL POLIBIO CHAVÉZ

CANTÓN:	PROVINCIA:
GUARANDA	BOLÍVAR

CONTIENE:

LEVANTAMIENTO PLANIMETRICO

BLOQUE SUR DE SECUANDARIA
FACHADA FRONTAL
FACHADA POSTERIOR
CORTE F - F' y E - E'

ESCALA:	FECHA:	LÁMINA:
INDICADAS	2019	A-ED-Nº07

SELLOS MUNICIPALES: